

LEGENDA

Progetto dell'infrastruttura: Progetto

Limiti amministrativi: Confini Comunali, Confini Provinciali

CLASSIFICAZIONE CORINE BIOTOPES SISTEMA NATURALE, SEMINATURALE, FORESTALE


22.1 Acque ferme laghi e piccoli invasi senza o poveri di vegetazione	32.24 Formazioni a palma nana
24 Acque correnti	32.4 Garighe a macchie mesomediterranee calcicole
24.225 Orli dei terreni mediterranei	34.6 Stegge di alte erbe mediterranee
24.21 Orli privi di vegetazione	34.81 Praterelli aridi del Mediterraneo
31.811 Cespugliati a Prunus e Ribus	41.732 Querceti di roverella
31.842 Formazioni della Steia e dell'Italia peninsulare	44.1273 Boschi ripariali a Salix pedicellata della Sicilia
32.2 Cespugliati arbustivi termomediterranei	44.141 Formazioni mediterranee a galleria di salice bianco (mosaico)
32.21 Cespugliati roveti e garighe termomediterranee	44.8131 Cespugliati a Tamoxico del Mediterraneo occidentale
32.215 Macchia bassa a Calocotome sp.	45.215 Sugherete dell'Italia meridionale
32.32 Cespugliati termomediterranei formazioni a Euphorbia dendroides	45.31 Luocose mesomediterranee e termomediterranee
32.33 Formazioni ad Ampelodesmos mauritanicus	53.82 Formazioni ad Alnus donax

SISTEMA AGRICOLO

82.12 Serre a orti	83.211 Vigneti tradizionali
82.3A Colture di tipo estensivo e sistemi agricoli complessi	83.212 Vigneti intensivi
83.111 Oliveti tradizionali	83.311 Partagioni di confine autoctone
83.112 Oliveti intensivi	83.322 Partagioni di eucalipti
83.14 Mandorleto	83.325 Rimboscimenti di latifoglio a Quercus sp.
83.152 Frutteti meridionali	
83.15F Fiumidato	
83.16 Agumati	

SISTEMA ANTROPICO

84.12 Filari alberati di latifoglio e conifere	86.31 Costruzioni industriali attive
85.31 Giardini ornamentali	86.31A Costruzioni industriali attive fonti rinnovabili
85.32 Giardini di assistenza	86.32 Sb estrattivi attivi
86.11 Centri urbani	86.43 Principali arterie stradali
86.11A Frangia urbana	86.431 Maggiori delle reti infrastrutturali e linee in disuso
86.12 Aree suburbane	86.431A Viabilità secondaria, viabilità campestre
86.14 Ruderi urbani e cantieri	86.43A Costruzioni industriali in disuso
86.14A Cimiteri	86.5 Serre e costruzioni agricole
86.2A Villaggi masserie, complessi rurali	87.2 Comunità rurali
86.2B Edifici sparsi	

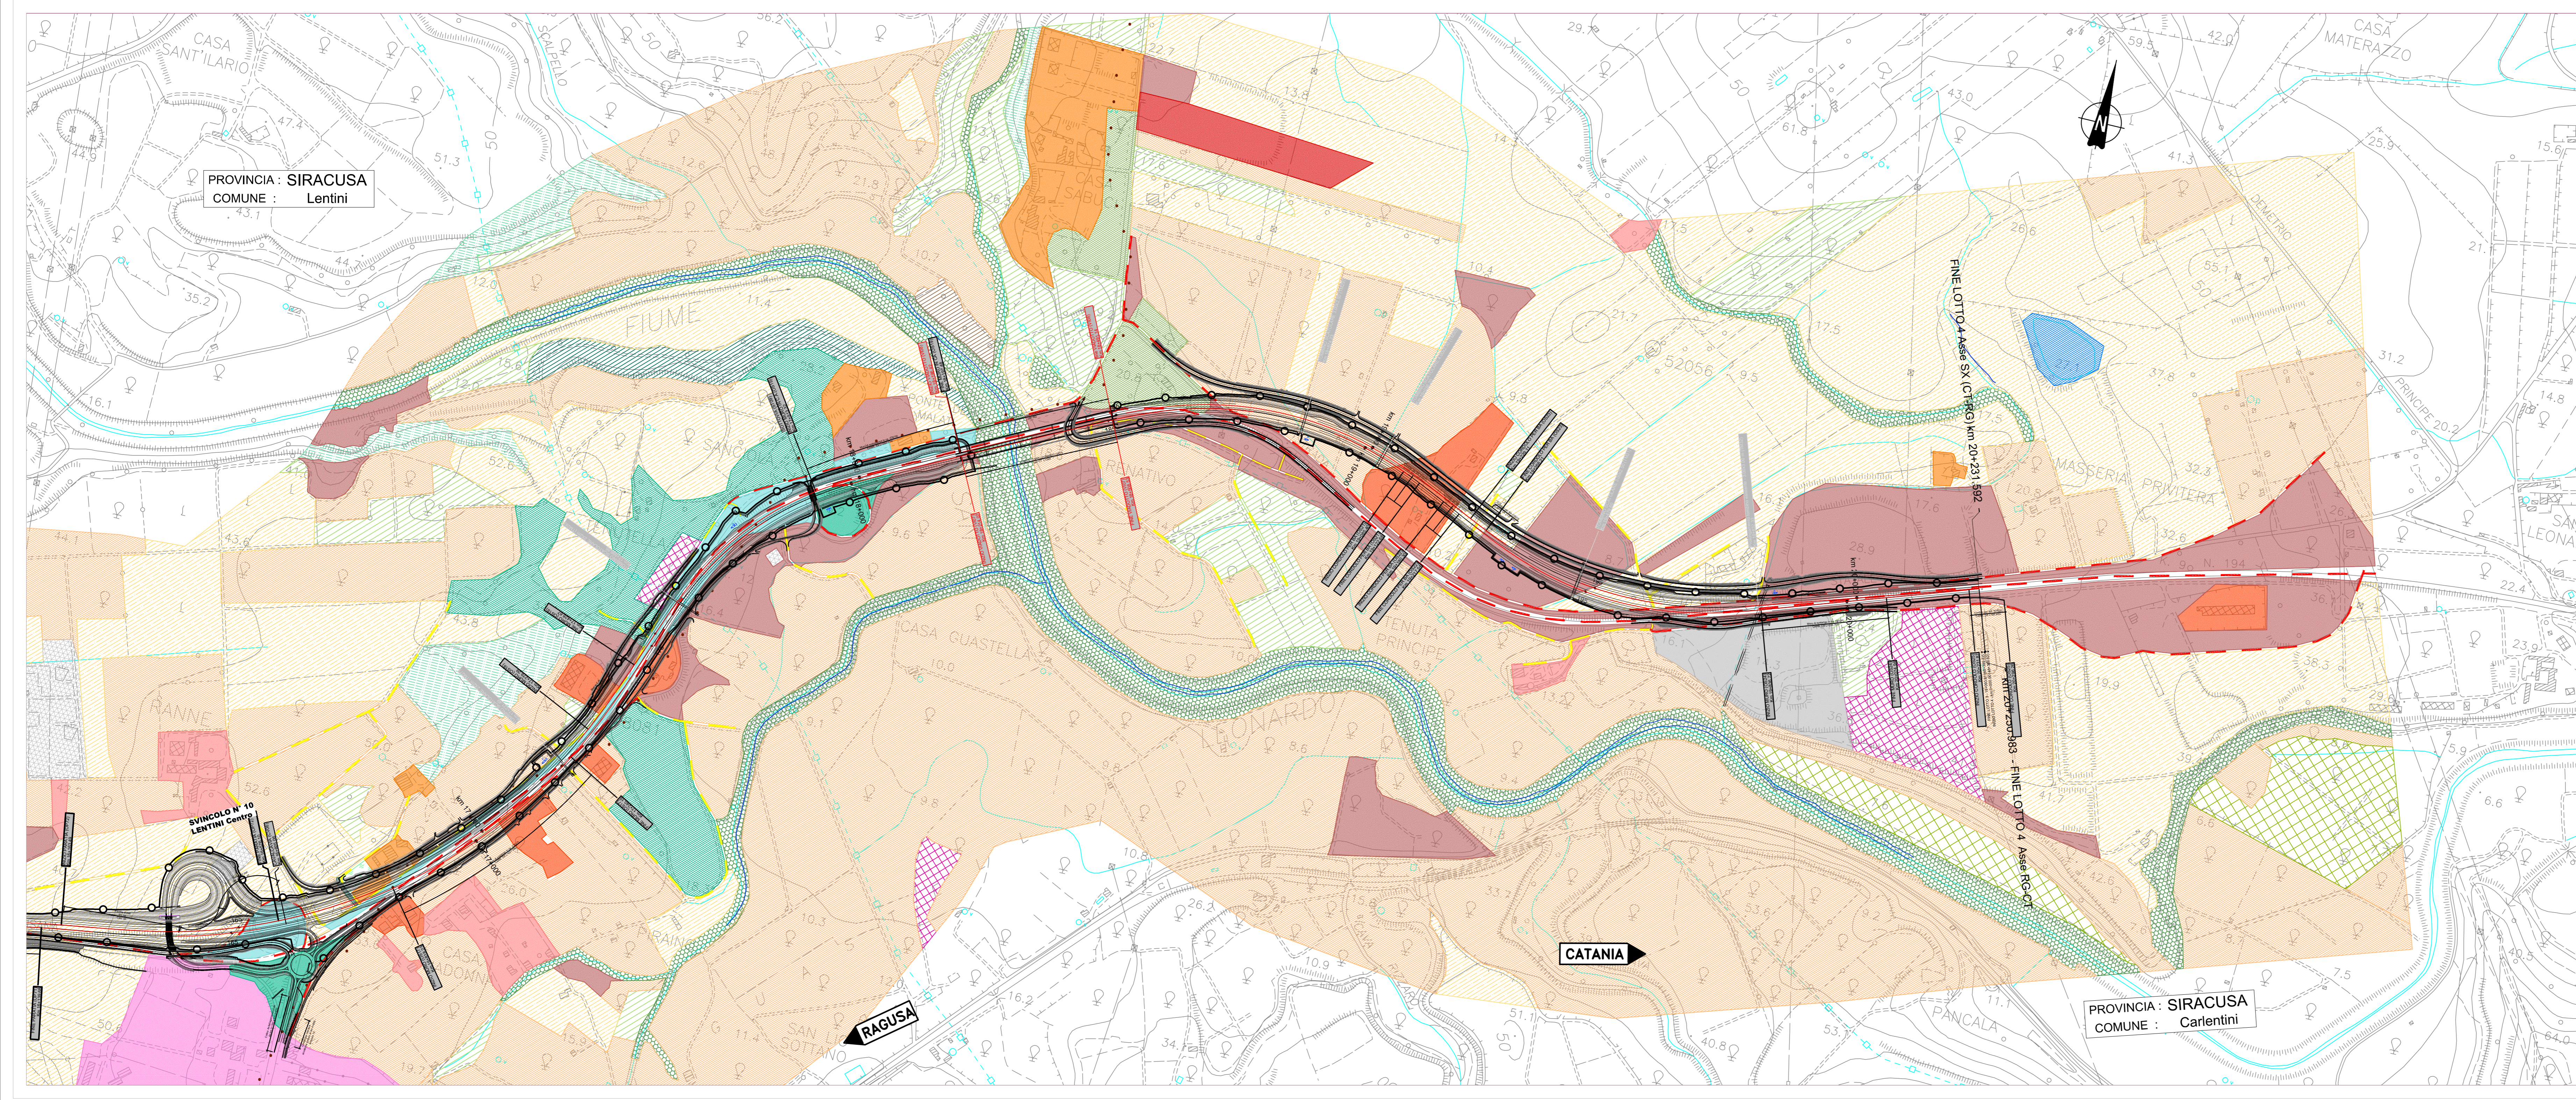

Sanas
GRUPPO FS ITALIANE

Direzione Progettazione e Realizzazione Lavori

ITINERARIO RAGUSA-CATANIA

Collegamento viario compreso tra lo Svincolo della S.S. 514 "di Chiaramonte" con la S.S. 115 e lo Svincolo della S.S. 194 "Ragusana"
LOTTO 4 - Dallo svincolo n. 8 "Francoforte" (compreso) allo svincolo della "Ragusana" (escluso)

PROGETTO ESECUTIVO COD. PA898

PROGETTAZIONE: ATI SINTAGMA - GP INGEGNERIA - COOPROGETTI - GDS - ICARIA - OMNISERVICE

PROGETTISTA RESPONSABILE DELL'INTEGRAZIONE DELLE PRESTAZIONI SPECIFICAZIONE:
Dott. Ing. Nando Granieri
Ordine degli Ingegneri della Prov. di Perugia n° A351

IL GRUPPO DI PROGETTAZIONE:
MANDATARIA:
MANTANDI:
IL GEOLOGO:
COORDINATORE PER LA SICUREZZA IN FASE DI PROGETTAZIONE:
VISTO IL RESPONSABILE DEL PROCEDIMENTO:

AMBIENTE E PIANO DI UTILIZZO INTERVENTI D'INSERIMENTO PAESAGGISTICO - AMBIENTALE
Carta dell'uso del suolo e della vegetazione naturale - Tav. 3 di 3

CODICE PROGETTO	NUMERO FILE	REVISIONE	SCALA:
LO4/08Z E 2/101	TO4/IA/05/AMB/CT03	B	1:5000

REV.	DESCRIZIONE	DATA	REDATTO	VERIFICATO	APPROVATO
B	Revisione a seguito di Rapporto di Verifica	Nov 2021	S.Brucchi	F. Duranti	N.Granieri
A	Emissione	04/2021	S.Brucchi	F. Duranti	N.Granieri