



Lentini

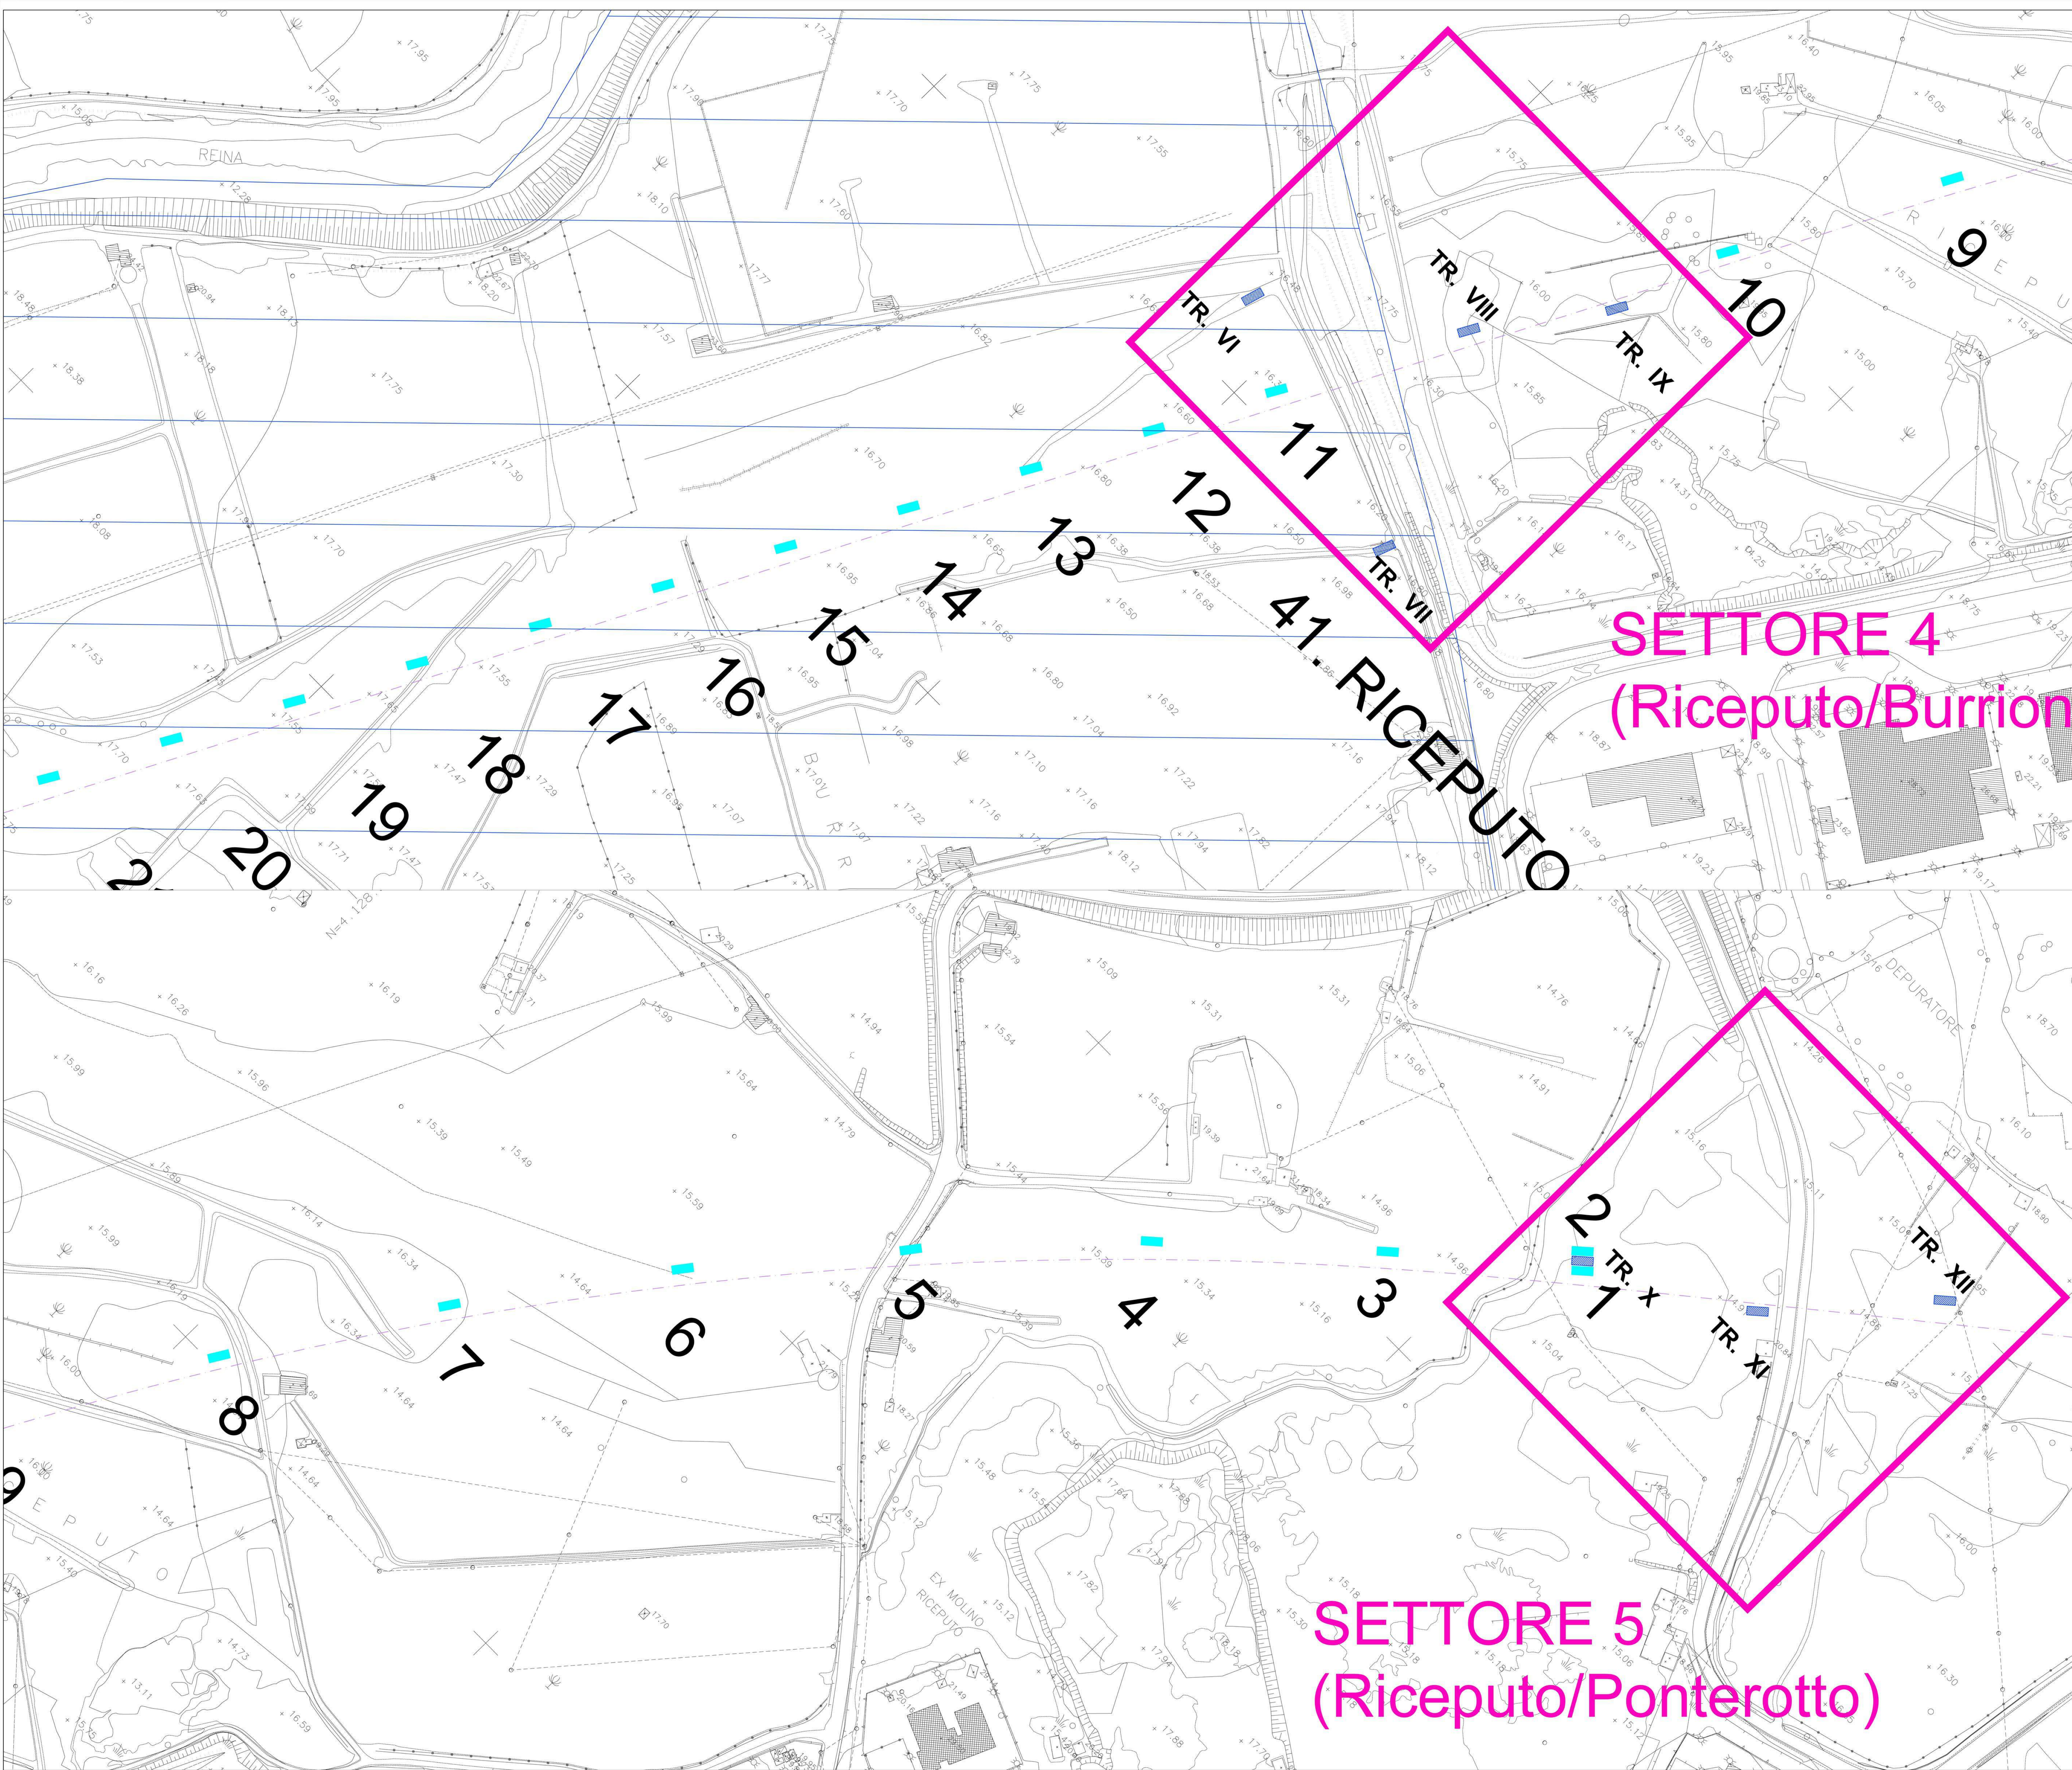

SETTORE 4
(Riceputo/Burriano)

SETTORE 5
(Riceputo/Ponterotto)

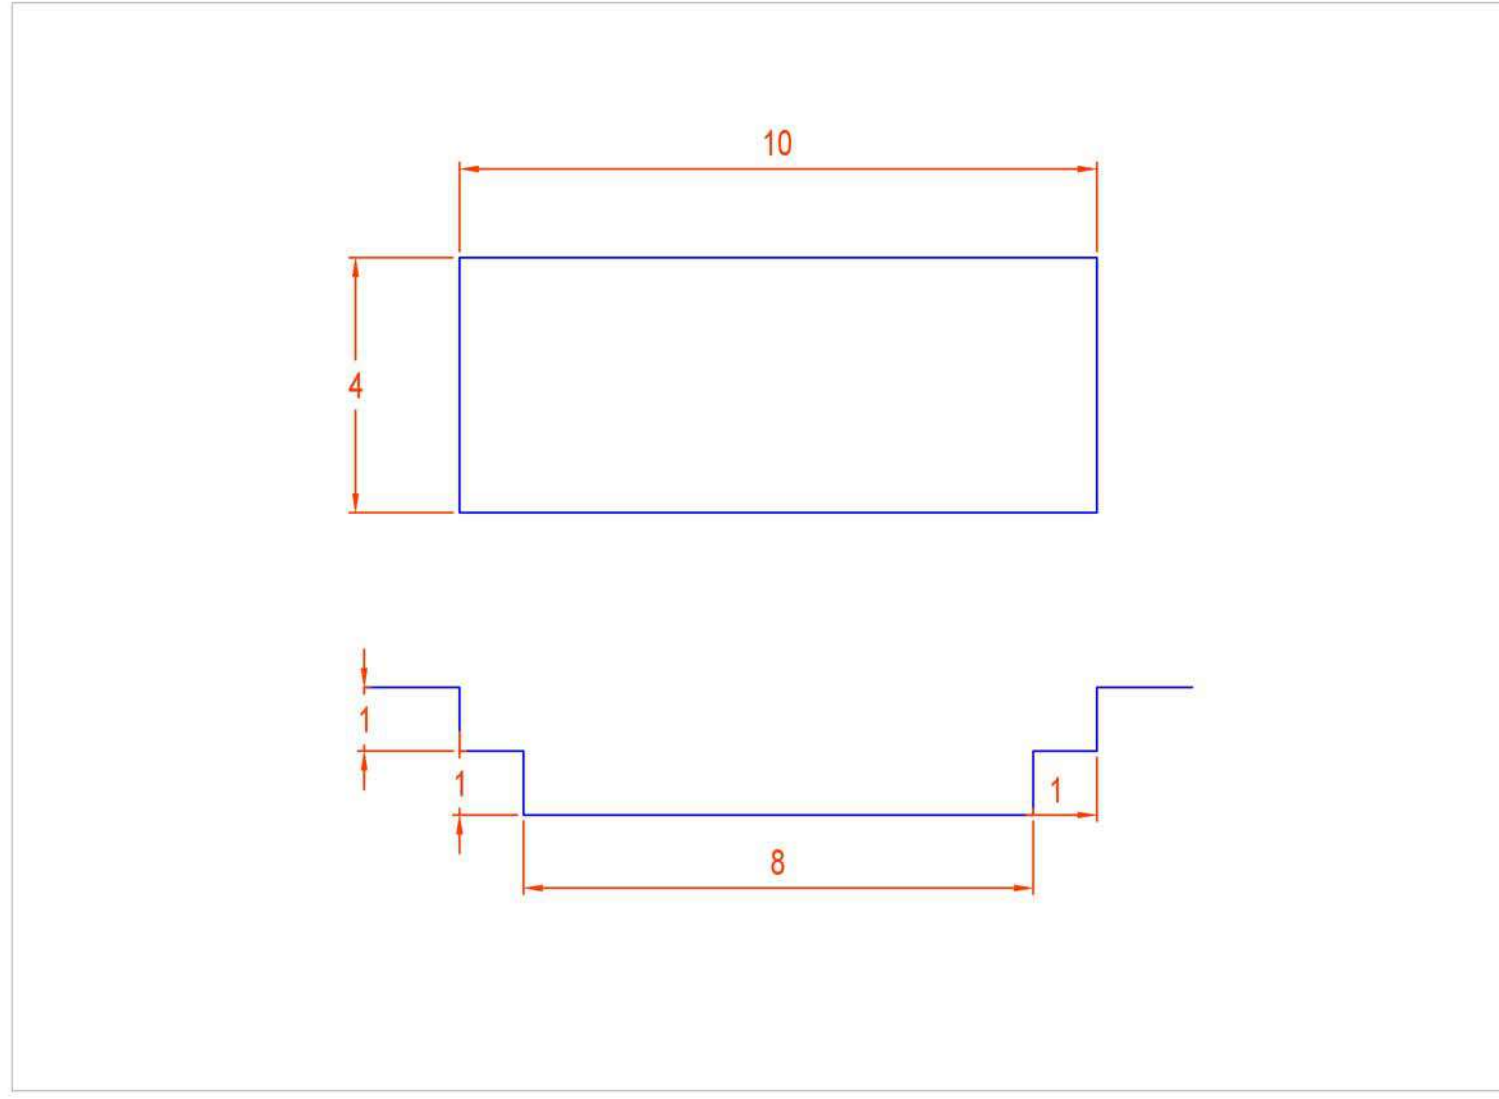

Sanas
GRUPPO IS ITALIANE

Direzione Progettazione e Realizzazione Lavori

ITINERARIO RAGUSA-CATANIA
Collegamento viario compreso tra lo Svincolo della S.S. 514 "di Chiaramonte" con la S.S. 115 e lo Svincolo della S.S. 194 "Ragusana"
LOTTO 4 - Dalla svincolo n. 8 "Francoforte" (compreso) allo svincolo della "Ragusana" (escluso)

PROGETTO ESECUTIVO cod. PA898

PROGETTAZIONE: ATI SINTAGMA - GP INGEGNERIA - COOPROGETTI-GDG - ICARIA - OMNISERVICE

PROGETTISTA RESPONSABILE DELL'INTEGRAZIONE DELLE PRESTAZIONI
SPECIALISTE:
Dott. Ing. Nereo Granati
Ordine degli Ingegneri della Prov. di Perugia n° AS31

MANDATARIO:
#Sintagma
Dott. Ing. Nereo Granati
Dott. Ing. Nereo Granati
Dott. Ing. Nereo Granati
Dott. Ing. Nereo Granati

MANDANTE:
C.P.P. Ragusa
Dott. Ing. Nereo Granati
Dott. Ing. Nereo Granati
Dott. Ing. Nereo Granati
Dott. Ing. Nereo Granati

COOPROGETTI:
ICARIA
Dott. Ing. Nereo Granati
Dott. Ing. Nereo Granati
Dott. Ing. Nereo Granati
Dott. Ing. Nereo Granati

IL RESPONSABILE DEL PROCEDIMENTO
Dott. Ing. Luigi Mupo

ARCHEOLOGIA
PIANO DELLE INDAGINI ARCHEOLOGICHE
PLANIMETRIA UBICAZIONE SAGGI ARCHEOLOGICI - COMUNE DI LENTINI

CODICE PROGETTO	NOME FILE	REVISIONE	SCALA:
PROGETTO: L04082 E 2101	N. MOD. 70455016ENCT029		
CODICE ELAB: T041SG01GENCT02		B	1:1000

REV.	DESCRIZIONE	DATA	REDATTO	VERIFICATO	APPROVATO
B	Revisione a seguito di Rapporto di Verifica	NOVEMBRE 2021	M.G. Livano	F. Durantini	M. Oliveri
A	Emissione	GIU 2021	M.G. Livano	F. Durantini	M. Oliveri
	DESCRIZIONE	DATA	REDATTO	VERIFICATO	APPROVATO