




PARTICOLARE CARTELLO TRIFACCIALE PER SEGNALAZIONE ARMADIETTO ATTREZZATO

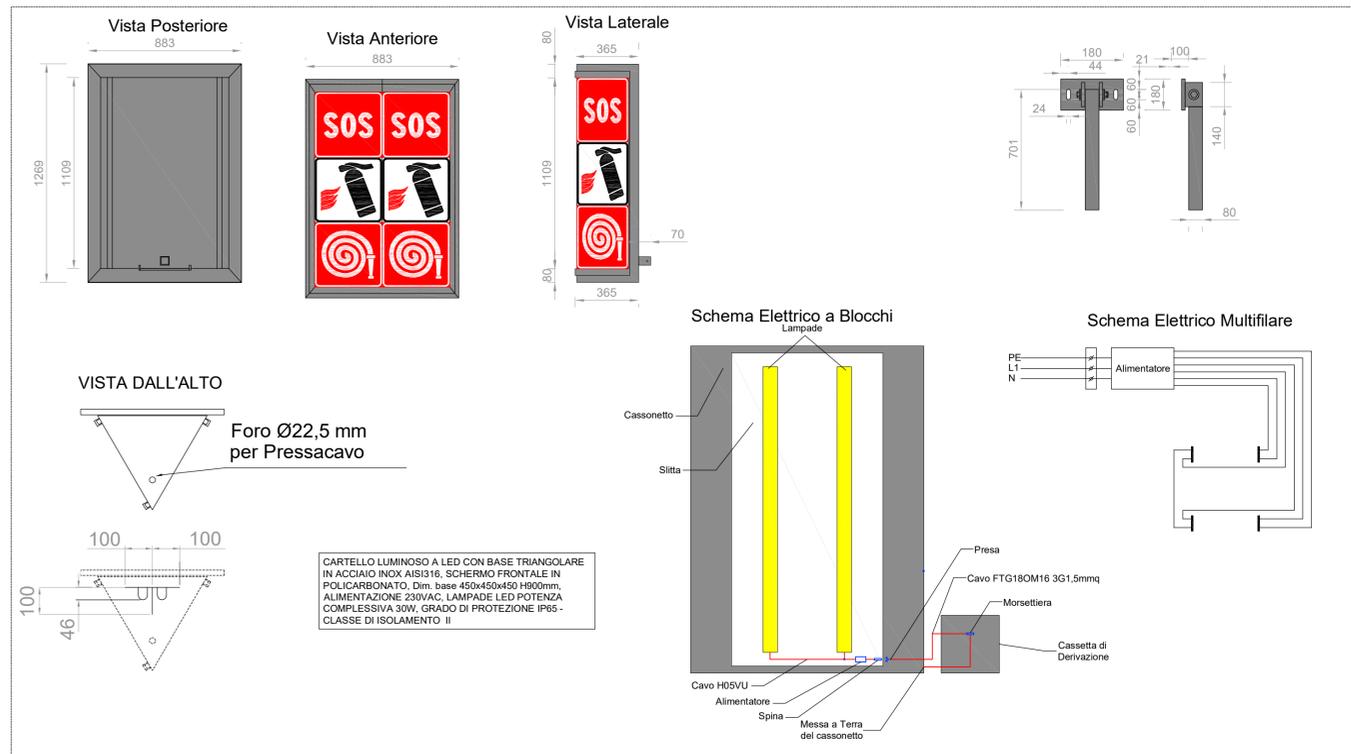


PARTICOLARE ARMADIETTO ATTREZZATO DI SOCCORSO SVILUPPO VERTICALE

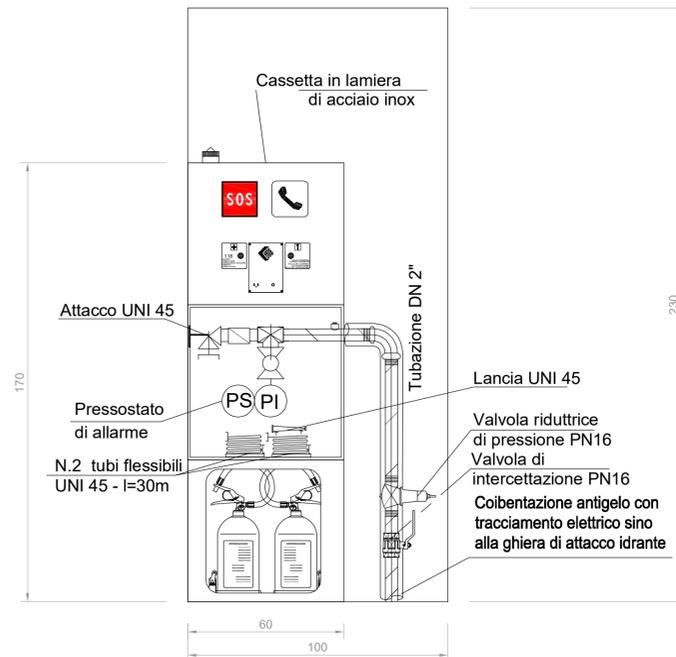

PARTICOLARE APPARECCHIATURE ARMADIO SOS

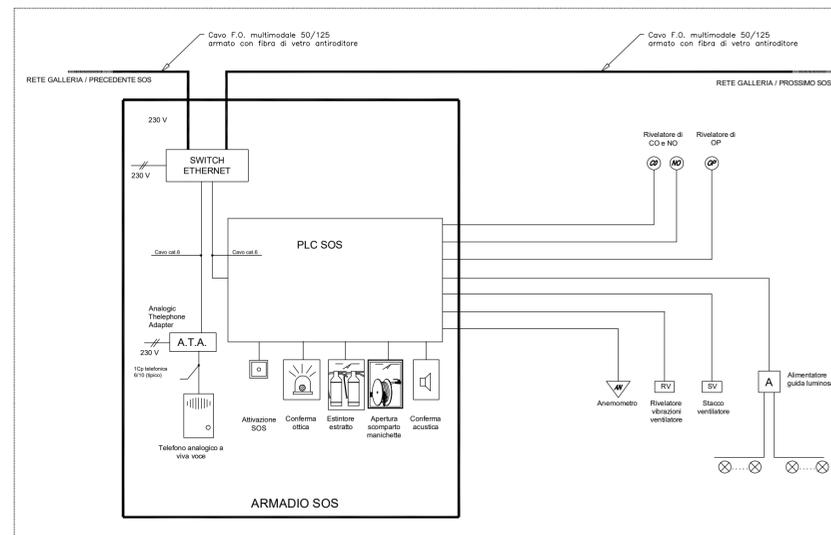

PARTICOLARE ARMADIETTO ATTREZZATO DI SOCCORSO SVILUPPO ORIZZONTALE

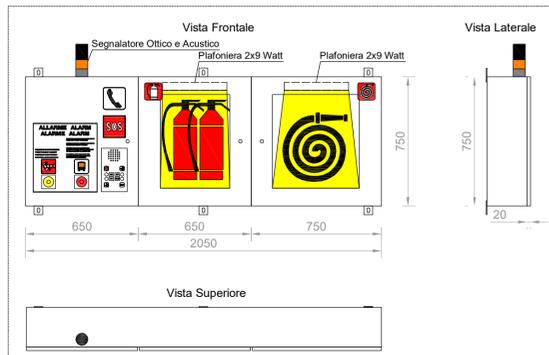

Direzione Progettazione e Realizzazione Lavori

ITINERARIO RAGUSA-CATANIA

Collegamento viario compreso tra lo Svincolo della S.S. 514 "di Chiaramonte" con la S.S. 115 e lo Svincolo della S.S. 194 "Ragusana" LOTTO 4 - Dallo svincolo n. 8 "Francofonte" (compreso) allo svincolo della "Ragusana"(escluso)

PROGETTO ESECUTIVO

cod. PA898

PROGETTAZIONE: ATI SINTAGMA - GP INGEGNERIA - COOPROGETTI - GDG - ICARIA - OMNISERVICE

PROGETTISTA RESPONSABILE DELL'INTEGRAZIONE DELLE PRESTAZIONI SPECIALISTICHE:  
 Dott. Ing. Nando Granieri  
 Ordine degli Ingegneri della Prov. di Perugia n° A351

IL GRUPPO DI PROGETTAZIONE:  
**MANDATARIA:**  
**Sintagma**  
 Dott. Ing. N. Granieri  
 Dott. Ing. F. Durastoni  
 Dott. Arch. A. Bracchi  
 Dott. Ing. L. Nani  
 Dott. Ing. M. Abramo  
 Dott. Ing. F. Parronico  
 Dott. Ing. M. Briganti Botta  
 Dott. Ing. L. Gagliardi  
 Dott. Geol. G. Cerquiglini

IL GEOLOGO:  
 Dott. Geol. Giorgio Cerquiglini  
 Ordine dei Geologi della Regione Umbria n° 108

**MANDANTI:**  
**GP Ingegneria**  
 Dott. Ing. G. Guiccioli  
 Dott. Ing. A. Signorelli  
 Dott. Ing. E. Moschetti  
 Dott. Ing. A. Belli  
**cooprogetti**  
 Dott. Arch. E. A. E. Crimi  
 Dott. Arch. M. Pirelli  
 Dott. Arch. P. Ghirelli  
 Dott. Ing. D. Palle  
 Dott. Ing. G. Lucibello  
 Dott. Arch. G. Guastella  
 Dott. Geol. M. Leonardi  
 Dott. Ing. G. Parente  
 Dott. Ing. L. Ragnacci  
 Dott. Arch. A. Sisti  
 M.G. Lisero

IL COORDINATORE PER LA SICUREZZA IN FASE DI PROGETTAZIONE:  
 Dott. Ing. Filippo Fambanco  
 Ordine degli Ingegneri della Provincia di Perugia n° A1373

**ICARIA**  
 società di ingegneria  
 Dott. Ing. V. Rotaciari  
 Dott. Ing. G. Puli  
 Dott. Ing. F. Macchioni  
 Dott. Ing. F. Aloe  
 Dott. Ing. A. Salvemini  
 Dott. Ing. G. Verini Supplizi  
 Dott. Ing. V. Piarino  
 Dott. Geom. C. Suparoni

VISTO IL RESPONSABILE DEL PROCEDIMENTO  
 Dott. Ing. Luigi Mupo

IL RESPONSABILE DI PROGETTO:  
**INGEGNERIA**  
**FRANCESCO CARASTAZZI**  
 Dott. Ing. F. Carastazzi  
 Ordine degli Ingegneri della Provincia di Perugia n° A351

IMPIANTI TECNOLOGICI - GALLERIA FRANCOFONTE  
 Impianto SOS e segnaletica luminosa - Particolari costruttivi (tavola di 2 di 3)

CODICE PROGETTO		NOME FILE		REVISIONE	SCALA:
PROGETTO	LIV. PROG.	N. PROG.	1041M02IMPDC11A	A	Varie
LO408Z	E	2101	T041M02IMPDC11	A	Varie
REV.	DESCRIZIONE	DATA	REDATTO	VERIFICATO	APPROVATO
A	Emissione	Giù 2021	M.De Turali	F. Durastoni	N.Granieri