
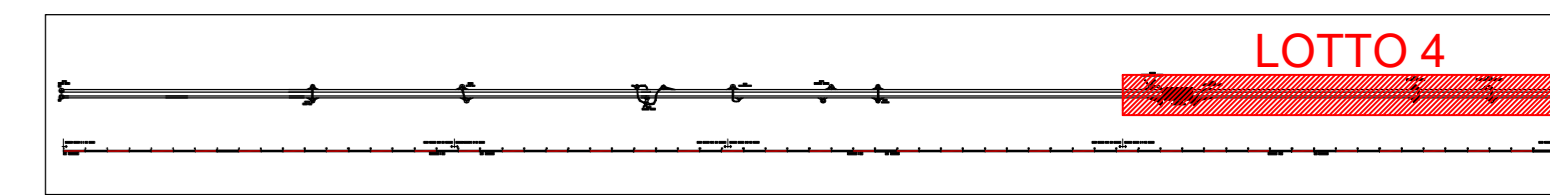


LEGENDA	
SIMBOLO	DESCRIZIONE
	Indicazione generica di apparecchiatura e componente di bassa tensione impianti elettrici
	Indicazione generica di apparecchiatura e componente di impianti speciali
	Cavo f.o. a 12 fibre
	Cavo UTP cat. 6
	Cavo alimentazione FG160R16 3G2 5mmq

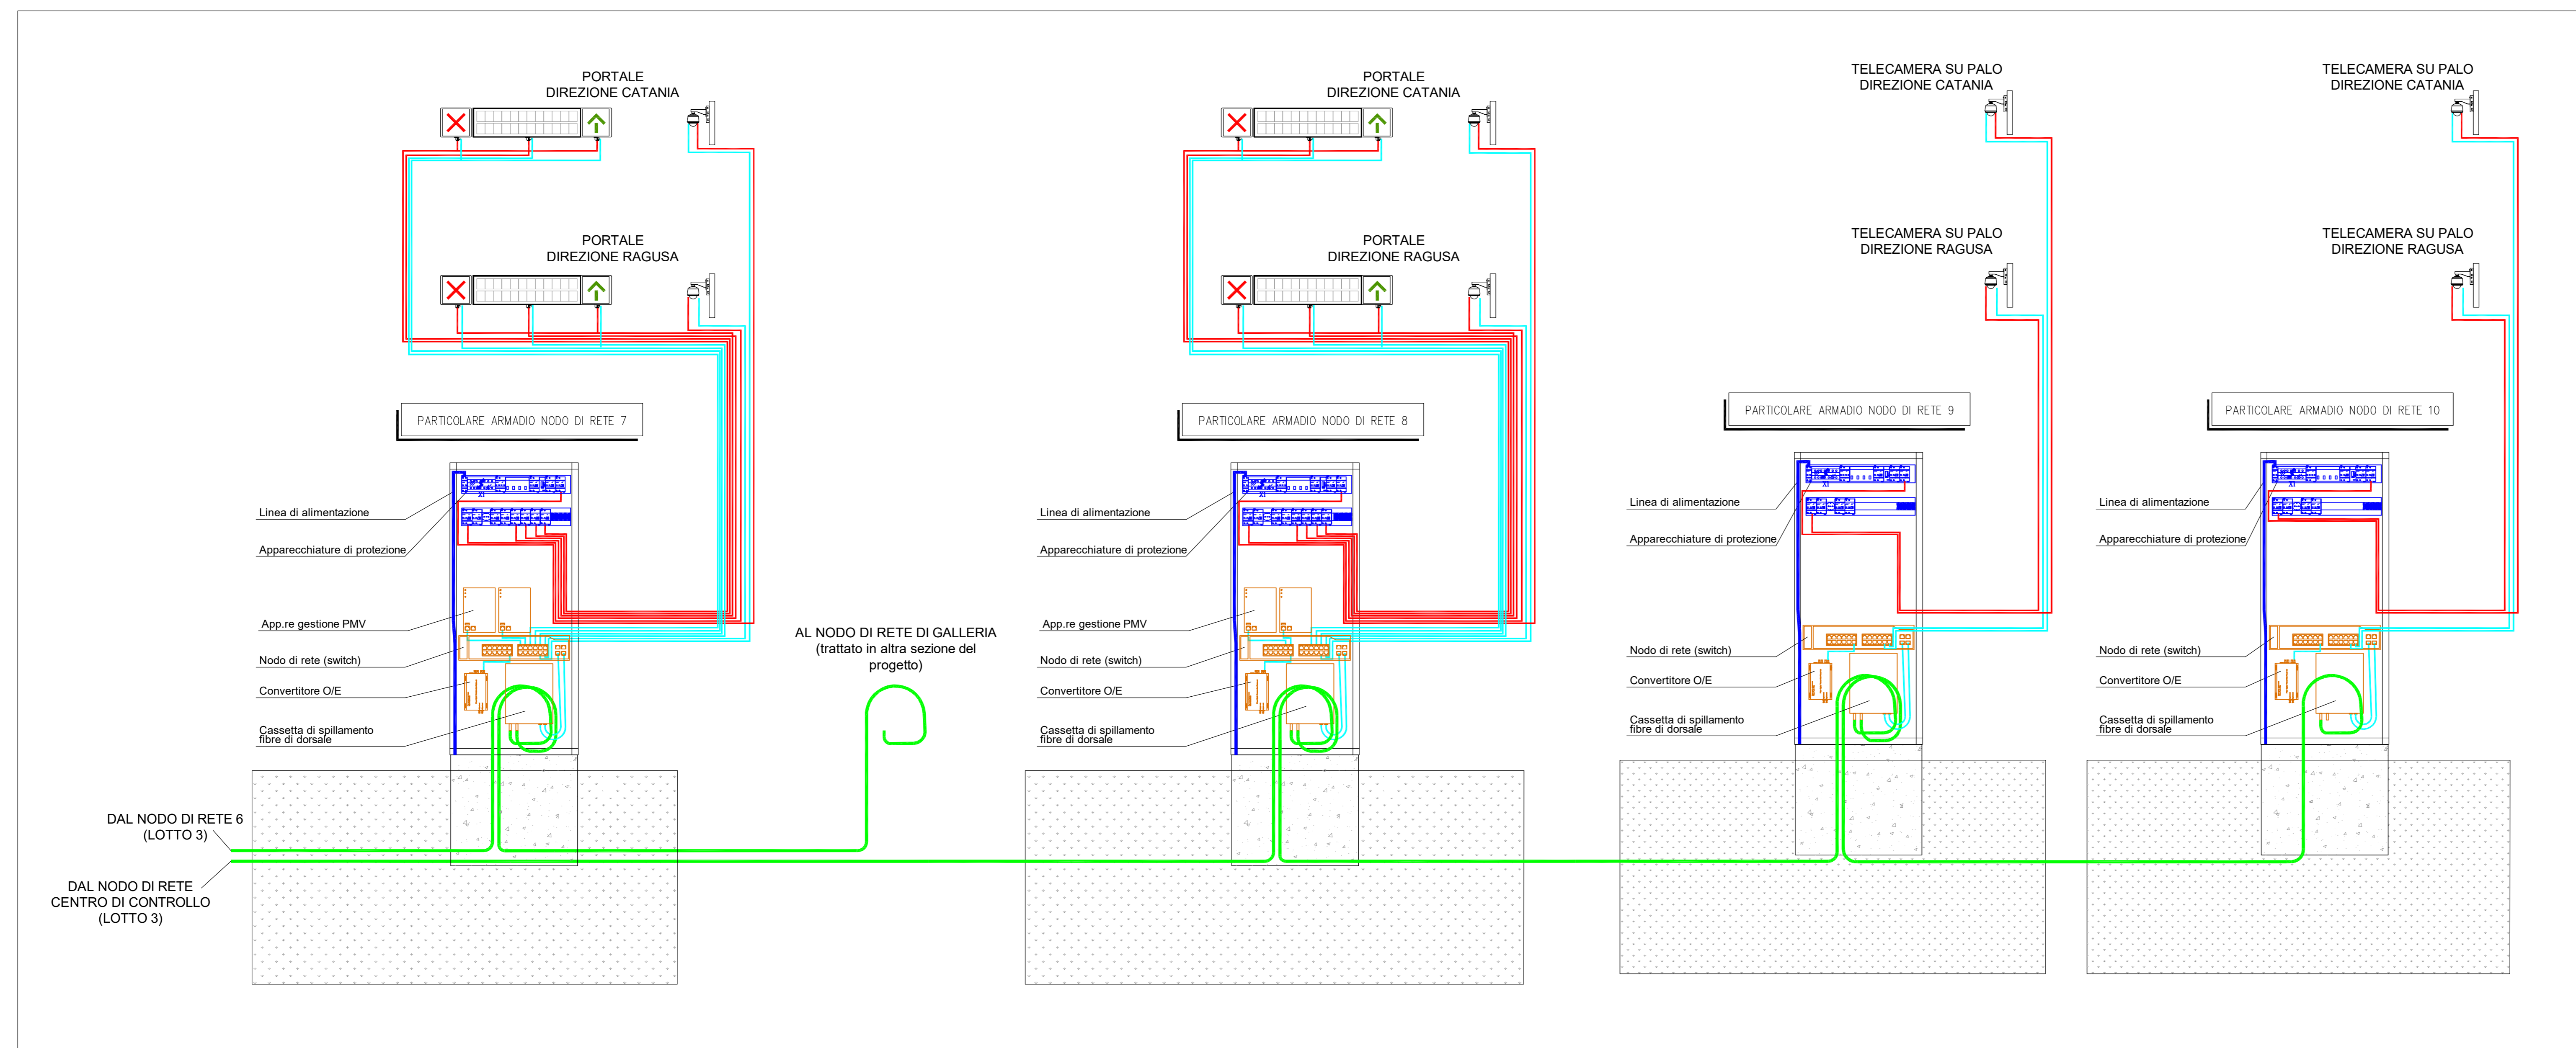

Sanas
GRUPPO FS ITALIANE
Direzione Progettazione e Realizzazione Lavori

ITINERARIO RAGUSA-CATANIA
Collegamento viario compreso tra lo Svincolo della S.S. 514 "di Chiaramonte" con la S.S. 115 e lo Svincolo della S.S. 194 "Ragusana"
LOTTO 4 - Dallo svincolo n. 8 "Francofonte" (compreso) allo svincolo della "Ragusana"(escluso)

PROGETTO ESECUTIVO con **PA898**

PROGETTAZIONE: ATI SINTAGMA - GP INGEGNERIA - COOPROGETTI - GDG - ICARIA - OMNISERVICE

PROGETTISTA RESPONSABILE DELL'INTEGRAZIONE DELLE PRESTAZIONI
SINTAGMA: Dott. Ing. Nando Graziari, Ordine degli Ingegneri della Prov. di Perugia n° A311

IL GRUPPO DI PROGETTAZIONE:
MANDATARIA: Sintagma (Dott. Ing. M. Graziari, Dott. Ing. F. Truffa, Dott. Ing. L. Santuz, Dott. Ing. L. Neri)

IL GEODIDOGO: Dott. Geol. Giorgio Carughi, Ordine dei Geologi della Regione Umbra n° 108

IL COORDINATORE PER LA SICUREZZA IN FASE DI PROGETTAZIONE: Dott. Ing. Filippo Fontebona, Ordine degli Ingegneri della Provincia di Perugia n° A1373

IL RESPONSABILE DEL PROCEDIMENTO: Dott. Ing. Luigi Muso

IMPIANTI IN ITINERE
Architettura del sistema di supervisione e controllo

CODICE PROGETTO	NOME FILE	REVISIONE	SCALA
PROGETTO: LO408Z	PROG. N. 2101		
ELAB. T041M07IMPSC11		A	

REV.	DESCRIZIONE	DATA	REDATTO	VERIFICATO	APPROVATO
A	Emissione	04/2021	M. De Turis	F. Durantoni	M. Graziari