S.P. 69

CAV. A17

AREA DI STOCCAGGIO A.S.23

TO DEFINITIVO n° 8

S.S. 194

CANTIERE BASE C.A1
26.050 mq

RAGUSA

CATANIA

QUADRO D'UNIONE

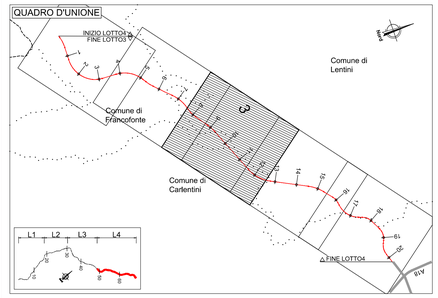

LEGENDA AREE DI CANTIERE

C. - CANTIERE BASE

CANTIERI OPERATIVI

- CA.V. - Cantiere industriale viadotto
- CA.G. - Cantiere galleria naturale
- CA.S. - Cantiere manufatto a spinta

- Aree di stoccaggio/deposito intermedio
- Aree di rimodellamento definitivo

LEGENDA

- S.S. 194 esistente
- Viabilità secondaria su strade esistenti

anas
GRUPPO FS ITALIANE

Direzione Progettazione e Realizzazione Lavori

ITINERARIO RAGUSA-CATANIA

Collegamento viario compreso tra lo Svincolo della S.S. 514 "di Chiaramonte" con la S.S. 115 e lo Svincolo della S.S. 194 "Ragusana"

LOTTO 4 - Dallo svincolo n. 8 "Francofonte" (compreso) allo svincolo della "Ragusana"(escluso)

PROGETTO ESECUTIVO — COD. PA898

PROGETTAZIONE: ATI SINTAGMA - GP INGEGNERIA - COOPROGETTI -GDG - ICARIA - OMNISERVICE

PROGETTISTA RESPONSABILE DELL'INTEGRAZIONE DELLE PRESTAZIONI SPECIALISTICHE:
Dott. Ing. Nando Granieri
Ordine degli Ingegneri della Prov. di Perugia n° A351

IL GEOLOGO:
Dott. Geol. Giorgio Cerquiglini
Ordine dei Geologi della Regione Umbria n° 108

IL COORDINATORE PER LA SICUREZZA IN FASE DI PROGETTAZIONE:
Dott. Ing. Filippo Pambianco
Ordine degli Ingegneri della Provincia di Perugia n° A1373

VISTO IL RESPONSABILE DEL PROCEDIMENTO
Dott. Ing. Luigi Mupo

IL GRUPPO DI PROGETTAZIONE:

MANDATARIA: Sintagma

Dott. Ing.	N.Granieri	Dott. Ing.	M.Abram
Dott. Ing.	F.Durastanti	Dott. Ing.	F.Pambianco
Dott. Ing.	V.Truffini	Dott. Ing.	M.Briganti Botta
Dott. Arch.	A.Bracchini	Dott. Ing.	L.Gagliardini
Dott. Ing.	L.Neri	Dott. Geol.	M.Cerquiglini

MANDANTI: GP Ingegneria; Consorzio Stabile Cooprogetti; GDG Ingegneria; Icaria; Omniservice

Dott. Ing.	G.Guiducci	Dott. Ing.	G.Lucibello
Dott. Ing.	A.Signorelli	Dott. Arch.	G.Guastella
Dott. Ing.	E.Micarelli	Dott. Geol.	M.Leonardi
Dott. Ing.	A.Bella	Dott. Ing.	G.Parente
Dott. Arch.	E.A.E.Crimi	Dott. Ing.	L.Ragnacci
Dott. Ing.	M.Cialoni	Dott. Ing.	S.Rocchi
Dott. Arch.	P.Grandi	Archeol.	M.G.Liseno
Dott. Ing.	D.Pelle		
Dott. Ing.	D.Carlesorsi	Dott. Ing.	F.Abe
Dott. Ing.	S.Saccoro	Dott. Ing.	A.Salvemini
Dott. Ing.	C.Consorti		
Dott. Ing.	V.Rotisciani	Dott. Ing.	G.Verini Supplizi
Dott. Ing.	G.Puliti	Dott. Ing.	V.Piunno
Dott. Ing.	F.Macchioni	Geom.	C.Sugarioni

Dott. Ing. P.Agnello

IL RESPONSABILE DI PROGETTO:

CANTIERIZZAZIONE E FASI COSTRUTTIVE

Corografia generale della cantierizzazione - Tav. 3 di 5

CODICE PROGETTO				NOME FILE	REVISIONE	SCALA:
PROGETTO	LIV. PROG.	N. PROG.		*TOAC01CANC0003*		
LO408Z	E	2101		CODICE ELAB. T04CA01CANC0003	B	1:5000

REV.	DESCRIZIONE	DATA	REDATTO	VERIFICATO	APPROVATO
B	Revisione a seguito istruttoria ANAS	*Settembre 2021*	*F.Macchioni*	*V.Rotisciani*	*N.Granieri*
A	Emissione	*Giugno 2021*	*P.Spacchi*	*F.Macchioni*	*N.Granieri*