QUADRO D'UNIONE

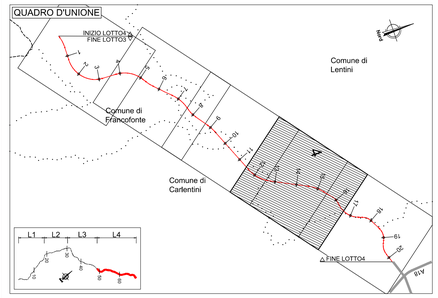

LEGENDA AREE DI CANTIERE

- C. - CANTIERE BASE
- CANTIERI OPERATIVI
  - CA.V. - Cantiere industriale viadotto
  - CA.G. - Cantiere galleria naturale
  - CA.S. - Cantiere manufatto a spinta
- Aree di stoccaggio/deposito intermedio
- Aree di rimodellamento definitivo

LEGENDA

- S.S. 194 esistente
- Viabilità secondaria su strade esistenti

anas
GRUPPO FS ITALIANE

Direzione Progettazione e Realizzazione Lavori

ITINERARIO RAGUSA-CATANIA

Collegamento viario compreso tra lo Svincolo della S.S. 514 "di Chiaramonte" con la S.S. 115 e lo Svincolo della S.S. 194 "Ragusana"

LOTTO 4 - Dallo svincolo n. 8 "Francofonte" (compreso) allo svincolo della "Ragusana"(escluso)

PROGETTO ESECUTIVO — COD. PA898

PROGETTAZIONE: ATI SINTAGMA - GP INGEGNERIA - COOPROGETTI -GDG - ICARIA - OMNISERVICE

PROGETTISTA RESPONSABILE DELL'INTEGRAZIONE DELLE PRESTAZIONI SPECIALISTICHE:
Dott. Ing. Nando Granieri
Ordine degli Ingegneri della Prov. di Perugia n° A351

IL GEOLOGO:
Dott. Geol. Giorgio Cerquiglini
Ordine dei Geologi della Regione Umbria n° 108

IL COORDINATORE PER LA SICUREZZA IN FASE DI PROGETTAZIONE:
Dott. Ing. Filippo Pambianco
Ordine degli Ingegneri della Provincia di Perugia n° A1373

VISTO IL RESPONSABILE DEL PROCEDIMENTO
Dott. Ing. Luigi Mupo

IL GRUPPO DI PROGETTAZIONE:

MANDATARIA: Sintagma

Dott. Ing.	N.Granieri	Dott. Ing.	M.Abram
Dott. Ing.	F.Durastanti	Dott. Ing.	F.Pambianco
Dott. Ing.	F.Mocchioni	Dott. Ing.	M.Cristina Della
Dott. Arch.	A.Bracchini	Dott. Ing.	L.Gagliardini
Dott. Ing.	L.Nani	Dott. Geol.	G.Cerquiglini

MANDANTI: GP Ingegneria

Dott. Ing.	G.Guiducci	Dott. Ing.	G.Lucibello
Dott. Ing.	A.Signorelli	Dott. Arch.	G.Guastella
Dott. Ing.	E.Micucatelli	Dott. Geol.	M.Leonardi
Dott. Ing.	S.Mosca	Dott. Ing.	L.Ilari
Dott. Arch.	E.A.E.Conv.	Dott. Ing.	L.Paganucci
Dott. Ing.	M.Pierdi	Dott. Arch.	A.Sirleti
Dott. Ing.	P.Ghinelli	Archeol.	M.Di Loreto
Dott. Ing.	D.Pelle		

GDG Geotecnica Costruzioni

Dott. Ing.	D.Cantacorin	Dott. Ing.	F.Abe
Dott. Ing.	E.Sancorsi	Dott. Ing.	A.Salvemini
Dott. Ing.	C.Costanzi		

Cooprogetti Design Consult

ICARIA società di ingegneria

Dott. Ing.	V.Robaccieri	Dott. Ing.	G.Vanni Suppizi
Dott. Ing.	F.Bini	Dott. Ing.	M.Bini
Dott. Ing.	F.Meschiorn	Geom.	C.Sugarono

OMNISERVICE

Dott. Ing. P.P.Agnello

IL RESPONSABILE DI PROGETTO: INGEGNERE Vladimiro MOTTICIANI — ORDINE degli INGEGNERI PROVINCIA di PERUGIA — n. A178

CANTIERIZZAZIONE E FASI COSTRUTTIVE

Corografia generale della cantierizzazione - Tav. 4 di 5

CODICE PROGETTO				NOME FILE	REVISIONE	SCALA:
PROGETTO	LIV. PROG.	N. PROG.		T04CA01CANC04B		
LO408Z	E	2101	CODICE ELAB.	T04CA01CANC004	B	1:5000

REV.	DESCRIZIONE	DATA	REDATTO	VERIFICATO	APPROVATO
B	Revisione a seguito istruttoria ANAS	Settembre 2021	F.Mocchioni	V.Motticiani	N.Granieri
A	Emissione	Giugno 2021	P.Spezioli	F.Mocchioni	N.Granieri