SEZIONE TIPO
SCALA 1:50

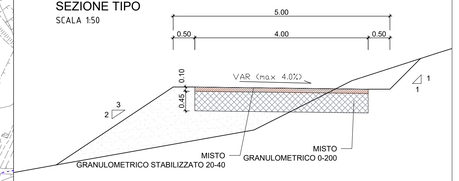

SEZIONE TIPO - ADEGUAMENTO
SCALA 1:50

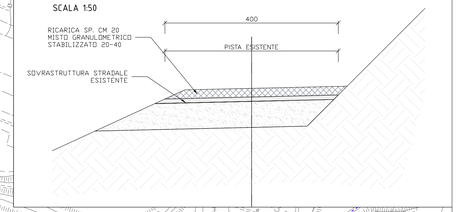

QUADRO D'UNIONE

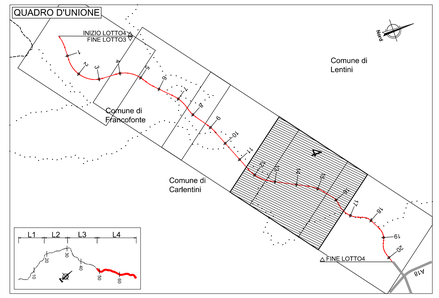

LEGENDA AREE DI CANTIERE

C. - CANTIERE BASE	
CA.V. - Cantiere industriale viadotto	CANTIERI OPERATIVI
CA.G. - Cantiere galleria naturale	
CA.S. - Cantiere manufatto a spinta	
Aree di stoccaggio/deposito intermedio	
Aree di rimodellamento definitivo	

LEGENDA
S.S. 194 esistente
Viabilità alternativa su strade esistenti
Viabilità alternativa su strade esistenti da adeguare
Piste di cantiere da realizzare
Viabilità secondaria su strade esistenti (S.P-S.R.)

LEGENDA
Limiti Amministrativi

Piste e viabilità di cantiere

ID pista	L (m)	Tipologia
Q	360	Viabilità alternativa su strade esistenti da adeguare
R	217	Viabilità alternativa su strade esistenti da adeguare
S	311	Viabilità alternativa su strade esistenti da adeguare
T	405	Viabilità alternativa su strade esistenti da adeguare
U	195	Viabilità alternativa su strade esistenti da adeguare
V	256	Viabilità alternativa su strade esistenti da adeguare
W	319	Viabilità alternativa su strade esistenti da adeguare
X	328	Viabilità alternativa su strade esistenti da adeguare
2	88	Nuova apertura
3	64	Nuova apertura
4	43	Nuova apertura
5	234	Nuova apertura
6	52	Nuova apertura

PROVINCIA: SIRACUSA
COMUNE: LENTINI

PROVINCIA: SIRACUSA
COMUNE: CARLENTINI

CANTIERE BASE C.18
26 050 mq

CAV. 18

AREA DI STOCCAGGIO A.S.26

CA.S. 1

S.P. 65

S.P. 16

S.P. 67

S.P. 10

S.S. 194

S.P. 41

RAGUSA

CATANIA

Anas
GRUPPO FS ITALIANE

Direzione Progettazione e Realizzazione Lavori

ITINERARIO RAGUSA-CATANIA

Collegamento viario compreso tra lo Svincolo della S.S. 514 "di Chiaramonte" con la S.S. 115 e lo Svincolo della S.S. 194 "Ragusana"

LOTTO 4 - Dallo svincolo n. 8 "Francofonte" (compreso) allo svincolo della "Ragusana"(escluso)

PROGETTO ESECUTIVO — COD. PA898

PROGETTAZIONE: ATI SINTAGMA - GP INGEGNERIA - COOPROGETTI -GDG - ICARIA - OMNISERVICE

PROGETTISTA RESPONSABILE DELL'INTEGRAZIONE DELLE PRESTAZIONI SPECIALISTICHE:
Dott. Ing. Nando Granieri
Ordine degli Ingegneri della Prov. di Perugia n° A351

IL GEOLOGO:
Dott. Geol. Giorgio Cerquiglini
Ordine dei Geologi della Regione Umbria n° 108

IL COORDINATORE PER LA SICUREZZA IN FASE DI PROGETTAZIONE:
Dott. Ing. Filippo Pambianco
Ordine degli Ingegneri della Provincia di Perugia n° A1373

VISTO IL RESPONSABILE DEL PROCEDIMENTO
Dott. Ing. Luigi Mupo

IL GRUPPO DI PROGETTAZIONE:

MANDATARIA:
Sintagma — Dott. Ing. N.Granieri, P.Durastanti, V.Truffini, L.Mannino, L.Nani; Dott. Ing. M.Abram, F.Pambianco, M.Briganti Botta, G.Cangiano, G.Carrugatini

MANDANTI:
GP Ingegneria — Dott. Ing. G.Guiducci, A.Signorelli, L.Cappelletti, A.Bevilacqua; Dott. Arch. G.Lucibello, G.Guastella, M.Ferrara, M.Hammed
Coopprogetti — Dott. Arch. E.A.E.Cirino, M.Parodi, P.Ghinelli, D.Pietro; Dott. Ing. I.Ragnacci, A.Sinati, M.G.Liberio
Geotecnica e Design GDG — Dott. Ing. D.Ceraiconi, C.Cervini, C.Cervini; Dott. Ing. F.Aloe, A.Salvemini
Icaria — Dott. Ing. V.Ristaciani, G.Pulli, F.Macchioni; Dott. Ing. G.Veore Suppizi, V.Piunno, G.Sugamiro
Omniservice — Dott. Ing. P.Agnello; Geom.

IL RESPONSABILE DI PROGETTO: ORDINE DEGLI INGEGNERI, Vladimiro ROTISCIANI, n. A 876, Ingegnere

CANTIERIZZAZIONE E FASI COSTRUTTIVE

Planimetria viabilità di servizio e di cantiere - Tav. 4 di 5

CODICE PROGETTO	NOME FILE	REVISIONE	SCALA:
PROGETTO: LO408Z — LIV. PROG.: E — N. PROG.: 2101	T04CA01CANPP04	C	1:5000
CODICE ELAB.: T04CA01CANPP04			

REV.	DESCRIZIONE	DATA	REDATTO	VERIFICATO	APPROVATO
C	Revisione a seguito di Rapporto di Verifica	11/2021	P.Spezzini	V.Ristaciani	N.Granieri
B	Revisione a seguito istruttoria ANAS	Settembre 2021	F.Macchioni	V.Ristaciani	N.Granieri
A	Emissione	01/06/2021	P.Spezzini	F.Macchioni	N.Granieri