

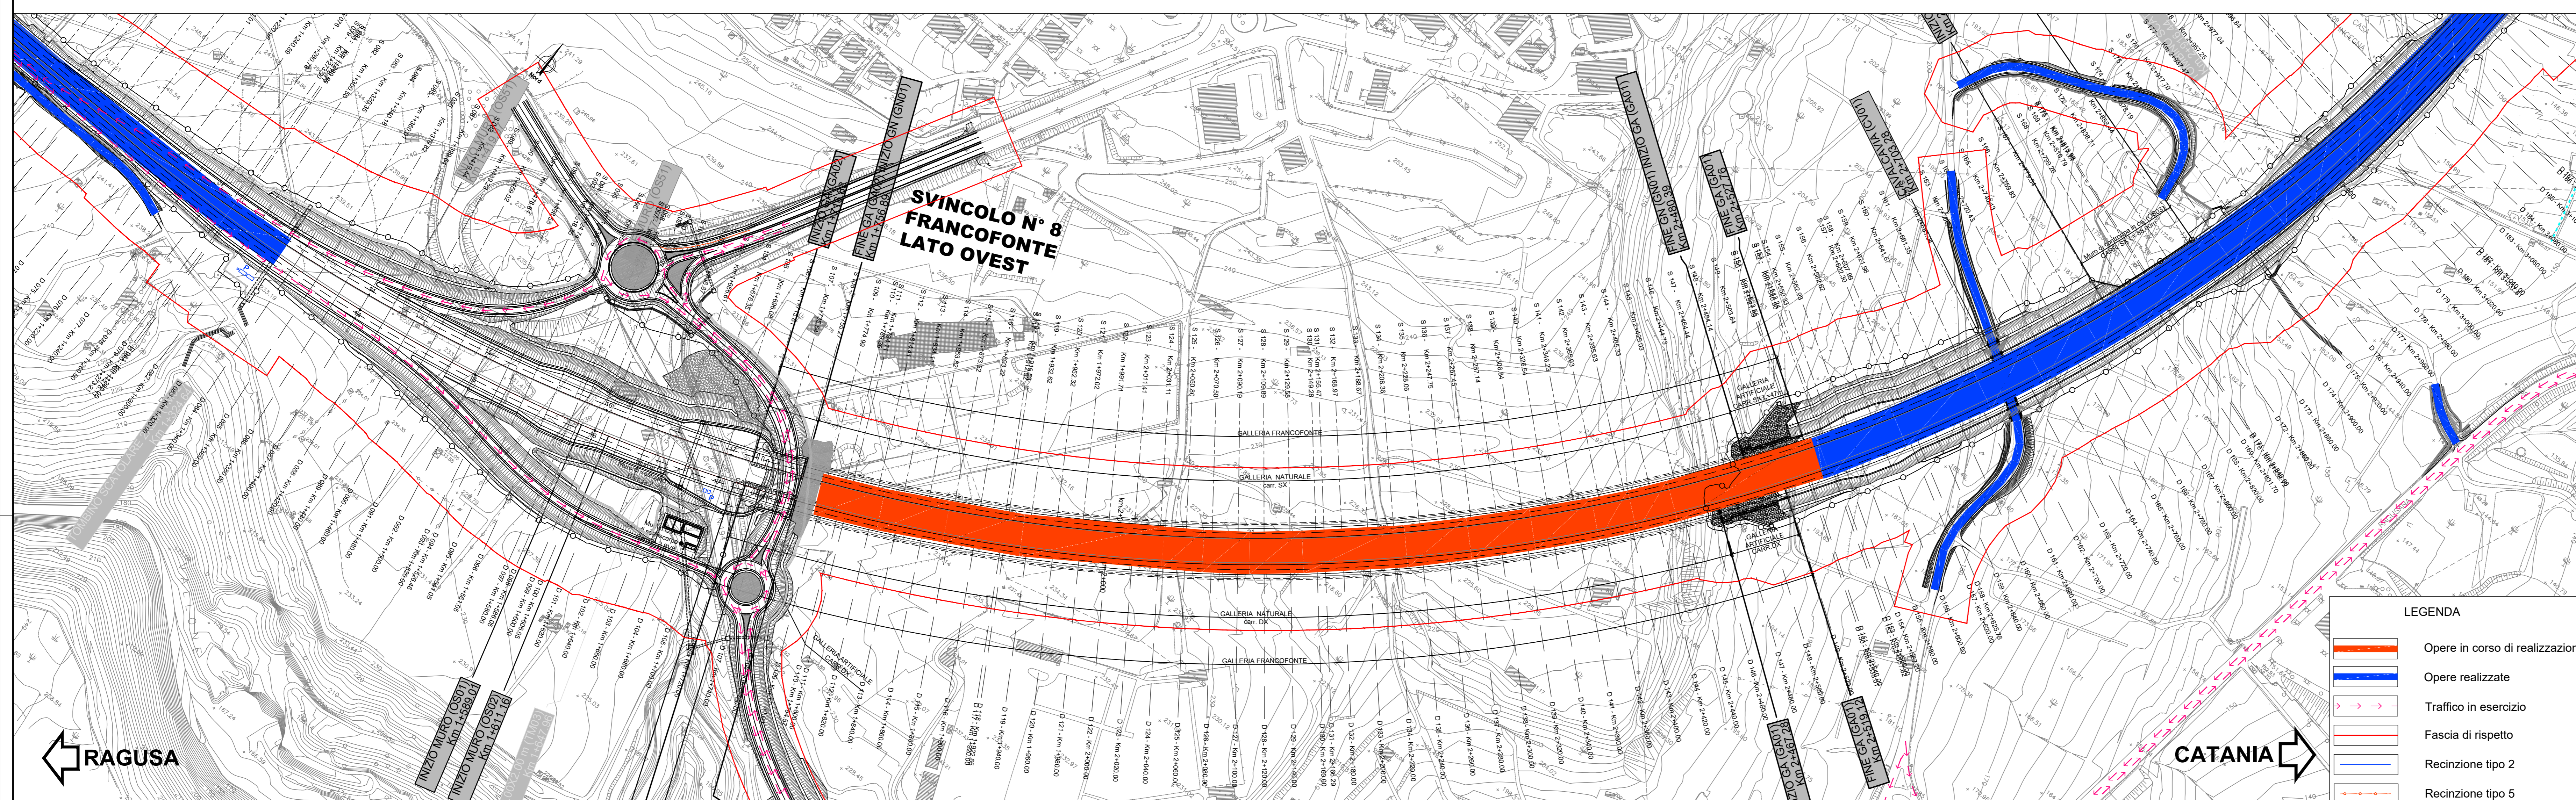


- FASE 2**
- Svincolo 7 - Francoforte Lato Ovest - Da Km 1+320 a 1+782
    - Deviazioni della viabilità su rami di svincolo e connessione sulla SS esistente
  - Svincolo 8 - Francoforte Lato Est - Da Km 3+400 a 4+200
    - Continuazione realizzazione svincolo - Fase 2
    - Deviazioni della viabilità su tratti realizzati (secondaria 91) e connessione sulla SS 194 esistente
  - Svincolo 9 - Lentini zona industriale
    - Continuazione della realizzazione svincolo - Fase 2
    - Traffico deviato su piste temporanee, rotatorie, rampe e asse principale
  - Svincolo 10 - Lentini zona industriale
    - Continuazione della realizzazione svincolo - Fase 2
    - Traffico deviato su nuova carreggiata SX
- TRATTO 1**  
Asse principale  
Da Km 0+000 a 0+240 realizzazione carreggiata SX
- TRATTO 2**  
Asse principale  
Da Km 0+240 a 0+380 realizzazione carreggiata SX  
Da Km 1+120 a 1+780 deviazione viabilità su svincolo n° 7 Francoforte Lato Ovest e S.S. 194  
Viabilità su nuova carreggiata SX - Da Km 0+000 a 1+120
- TRATTO 3**  
Asse principale  
Da Km 1+780 a 2+550 realizzazione galleria naturale e parte in artificiale Francoforte Ovest
- TRATTO 4**  
Asse principale  
Da Km 4+200 a 4+800 realizzazione carreggiata SX e deviazioni viabilità su nuova carreggiata DX
- TRATTO 5**  
Asse principale  
Da Km 4+815 a 4+900 realizzazione carreggiata SX  
Deviazione viabilità su nuova carreggiata SX da Km 4+800 a 5+480 su nuova carreggiata SX
- TRATTO 6**  
Asse principale  
Da Km 5+340 a 5+740 realizzazione carreggiata DX  
Da Km 5+480 a 7+080 realizzazione carreggiata SX e deviazioni viabilità su nuova carreggiata DX  
Deviazione viabilità su nuova carreggiata SX da Km 7+100 a 9+020 su nuova carreggiata SX
- TRATTO 8**  
Asse principale  
Da Km 7+860 a 9+140 realizzazione carreggiata DX
- TRATTO 9**  
Asse principale  
Da Km 9+140 a 9+770 realizzazione carreggiata DX+SX  
Deviazione viabilità su sede esistente da Km 9+020 a 9+770
- TRATTO 10**  
Asse principale  
Da Km 9+770 a 11+820 realizzazione carreggiata DX e deviazioni viabilità su nuova carreggiata SX  
Deviazione viabilità su sede esistente da Km 11+520 a 15+560  
Da Km 11+819 a 11+920 realizzazione carreggiata DX
- TRATTO 11**  
Asse principale  
Da Km 11+920 a 13+080 realizzazione carreggiata DX+SX  
Da Km 13+480 a 15+450 realizzazione carreggiata DX+SX
- TRATTO 12**  
Asse principale  
Da Km 15+620 a 16+010 realizzazione carreggiata DX  
Da Km 16+180 a 16+360 realizzazione carreggiata DX  
Da Km 16+880 a 17+200 realizzazione carreggiata SX e deviazioni viabilità su nuova carreggiata DX  
Da Km 17+200 a 17+470 realizzazione carreggiata DX e deviazioni viabilità su nuova carreggiata SX  
Da Km 17+560 a 17+910 realizzazione carreggiata SX e deviazioni viabilità su nuova carreggiata DX  
Deviazione viabilità su sede esistente da Km 17+915 a fine vieto
- TRATTO 13**  
Asse principale  
Da Km 17+915 a 18+610 realizzazione carreggiata DX  
Da Km 18+880 a 18+820 realizzazione carreggiata SX
- TRATTO 14**  
Asse principale  
Da Km 18+820 a 19+560 realizzazione carreggiata DX+SX  
Da Km 19+880 a 20+250 realizzazione carreggiata SX
- Viabilità secondaria**
- Da Km 0+140 a 0+420 completamento viabilità secondaria 82
  - Da Km 0+380 a 0+440 realizzazione viabilità secondaria 83
  - Da Km 4+860 a 4+980 completamento viabilità secondaria 91
  - Da Km 6+320 a 6+480 completamento viabilità secondaria 83
  - Da Km 6+020 a 6+280 realizzazione viabilità secondaria 94
  - Da Km 7+100 a 7+160 completamento viabilità secondaria 97
  - Da Km 7+620 a 7+680 completamento viabilità secondaria 98
  - Da Km 7+760 a 7+820 completamento viabilità secondaria 99
  - Da Km 7+880 a 8+280 realizzazione viabilità secondaria 100 e 101
  - Da Km 8+300 a 8+380 realizzazione viabilità secondaria 104 e 104bis
  - Da Km 8+240 a 8+280 realizzazione viabilità secondaria 105
  - Da Km 8+900 a 10+000 realizzazione viabilità secondaria 108
  - Da Km 10+180 a 12+420 realizzazione viabilità secondaria 112
  - Da Km 12+480 a 12+180 realizzazione viabilità secondaria 113
  - Da Km 12+720 a 12+920 realizzazione viabilità secondaria 114
  - Da Km 13+340 a 13+460 realizzazione parziale viabilità secondaria 115
  - Da Km 14+200 a 14+000 realizzazione viabilità secondaria 119
  - Da Km 14+720 a 15+450 realizzazione viabilità secondaria 119bis
  - Da Km 15+360 a 15+440 realizzazione viabilità secondaria 120
  - Da Km 16+020 a 17+700 realizzazione viabilità secondaria 122
  - Da Km 17+900 a 17+930 completamento viabilità secondaria 123
- LUNGHEZZA RECINZIONE TIPO 2 NECESSARIA: 10050 m  
LUNGHEZZA RECINZIONE TIPO 5 NECESSARIA: 23050 m

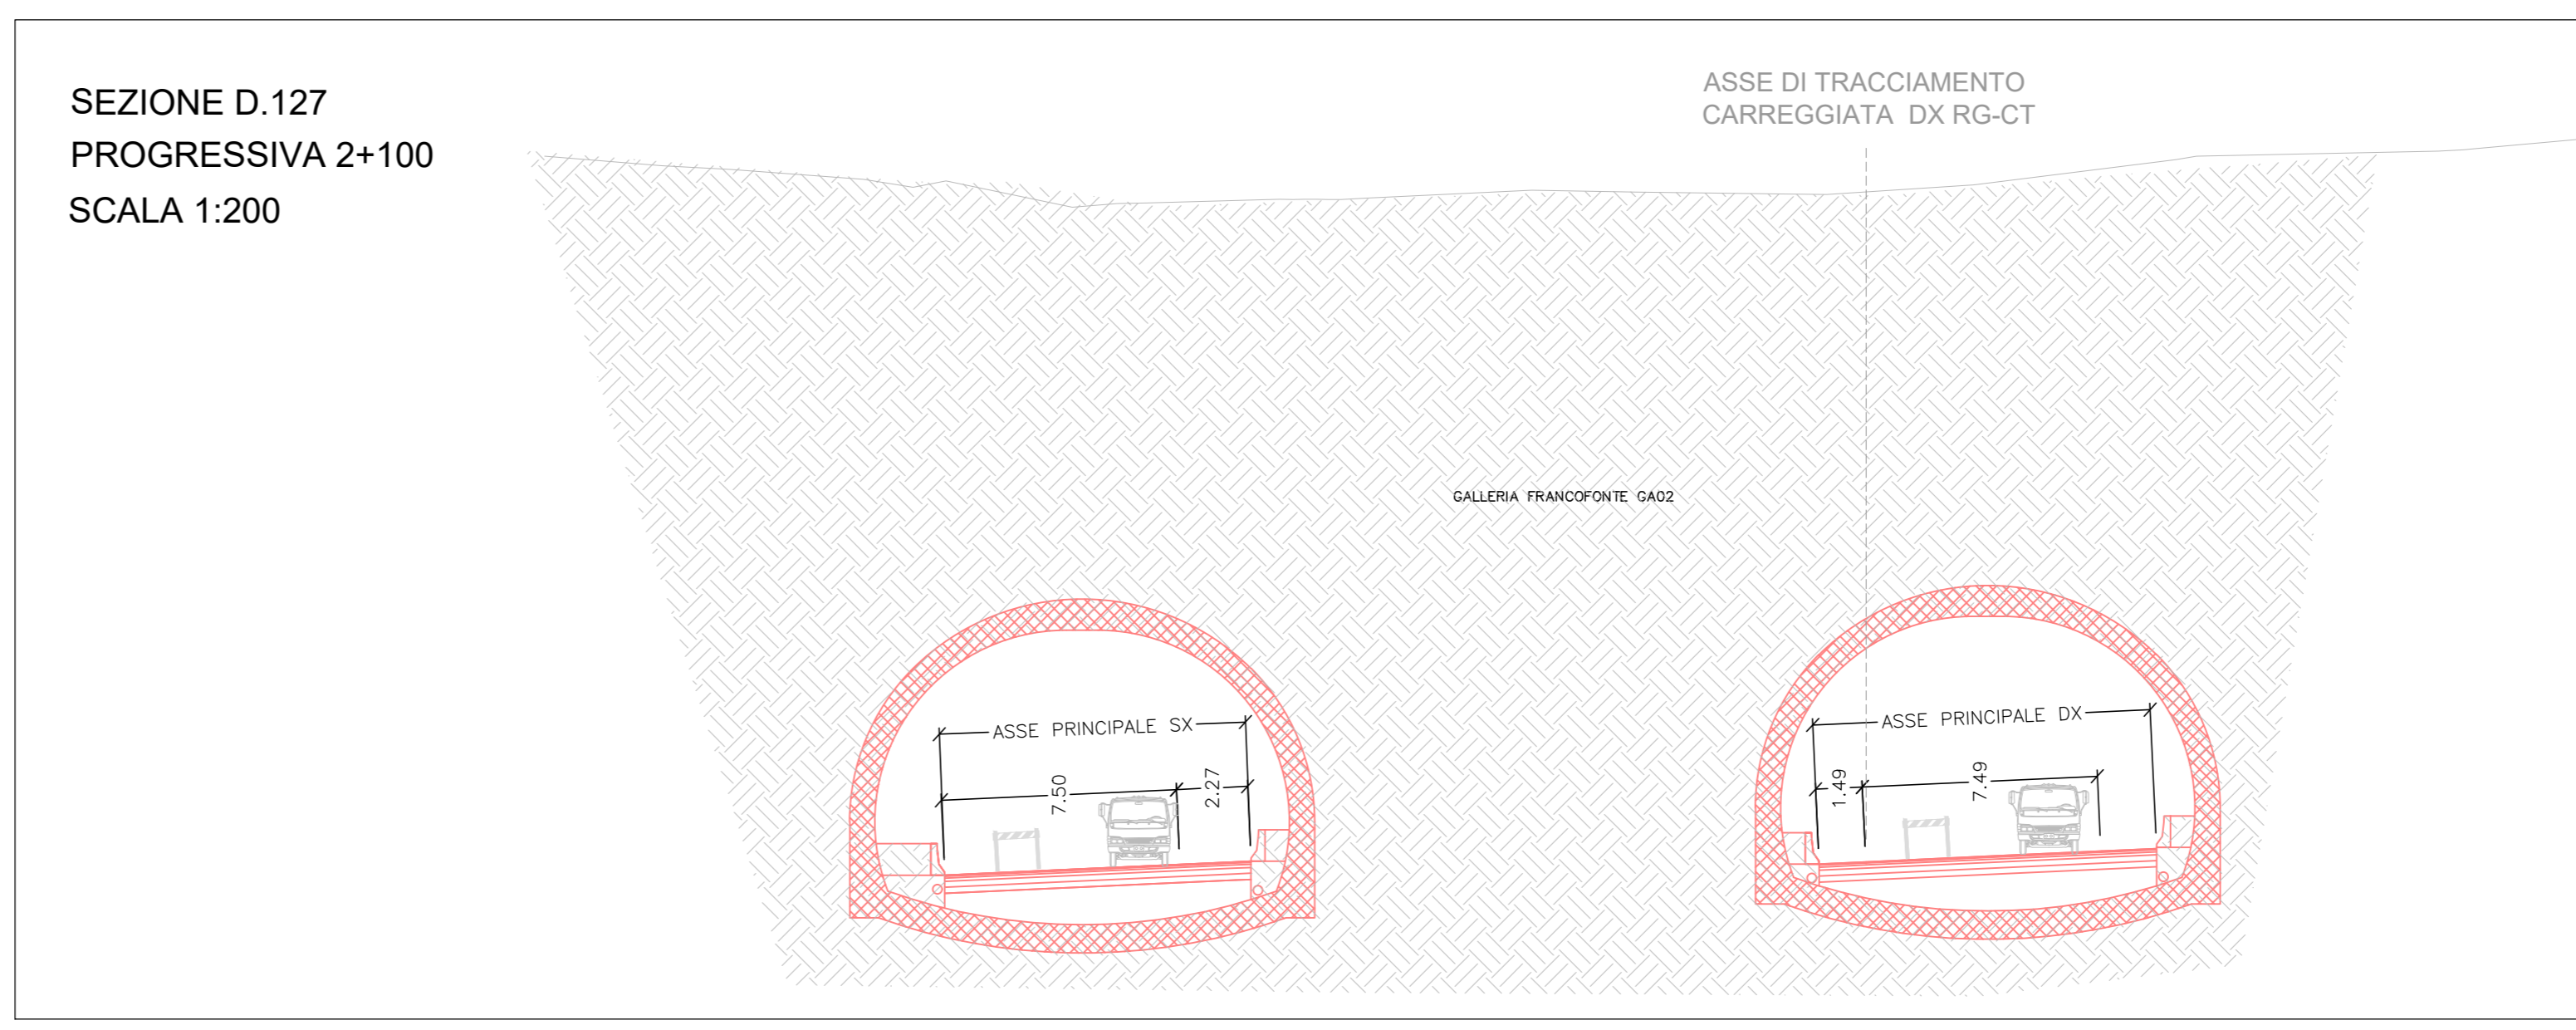

- LEGENDA**
- Opere in corso di realizzazione
  - Opere realizzate
  - Traffico in esercizio
  - Fascia di rispetto
  - Recinzione tipo 2
  - Recinzione tipo 5

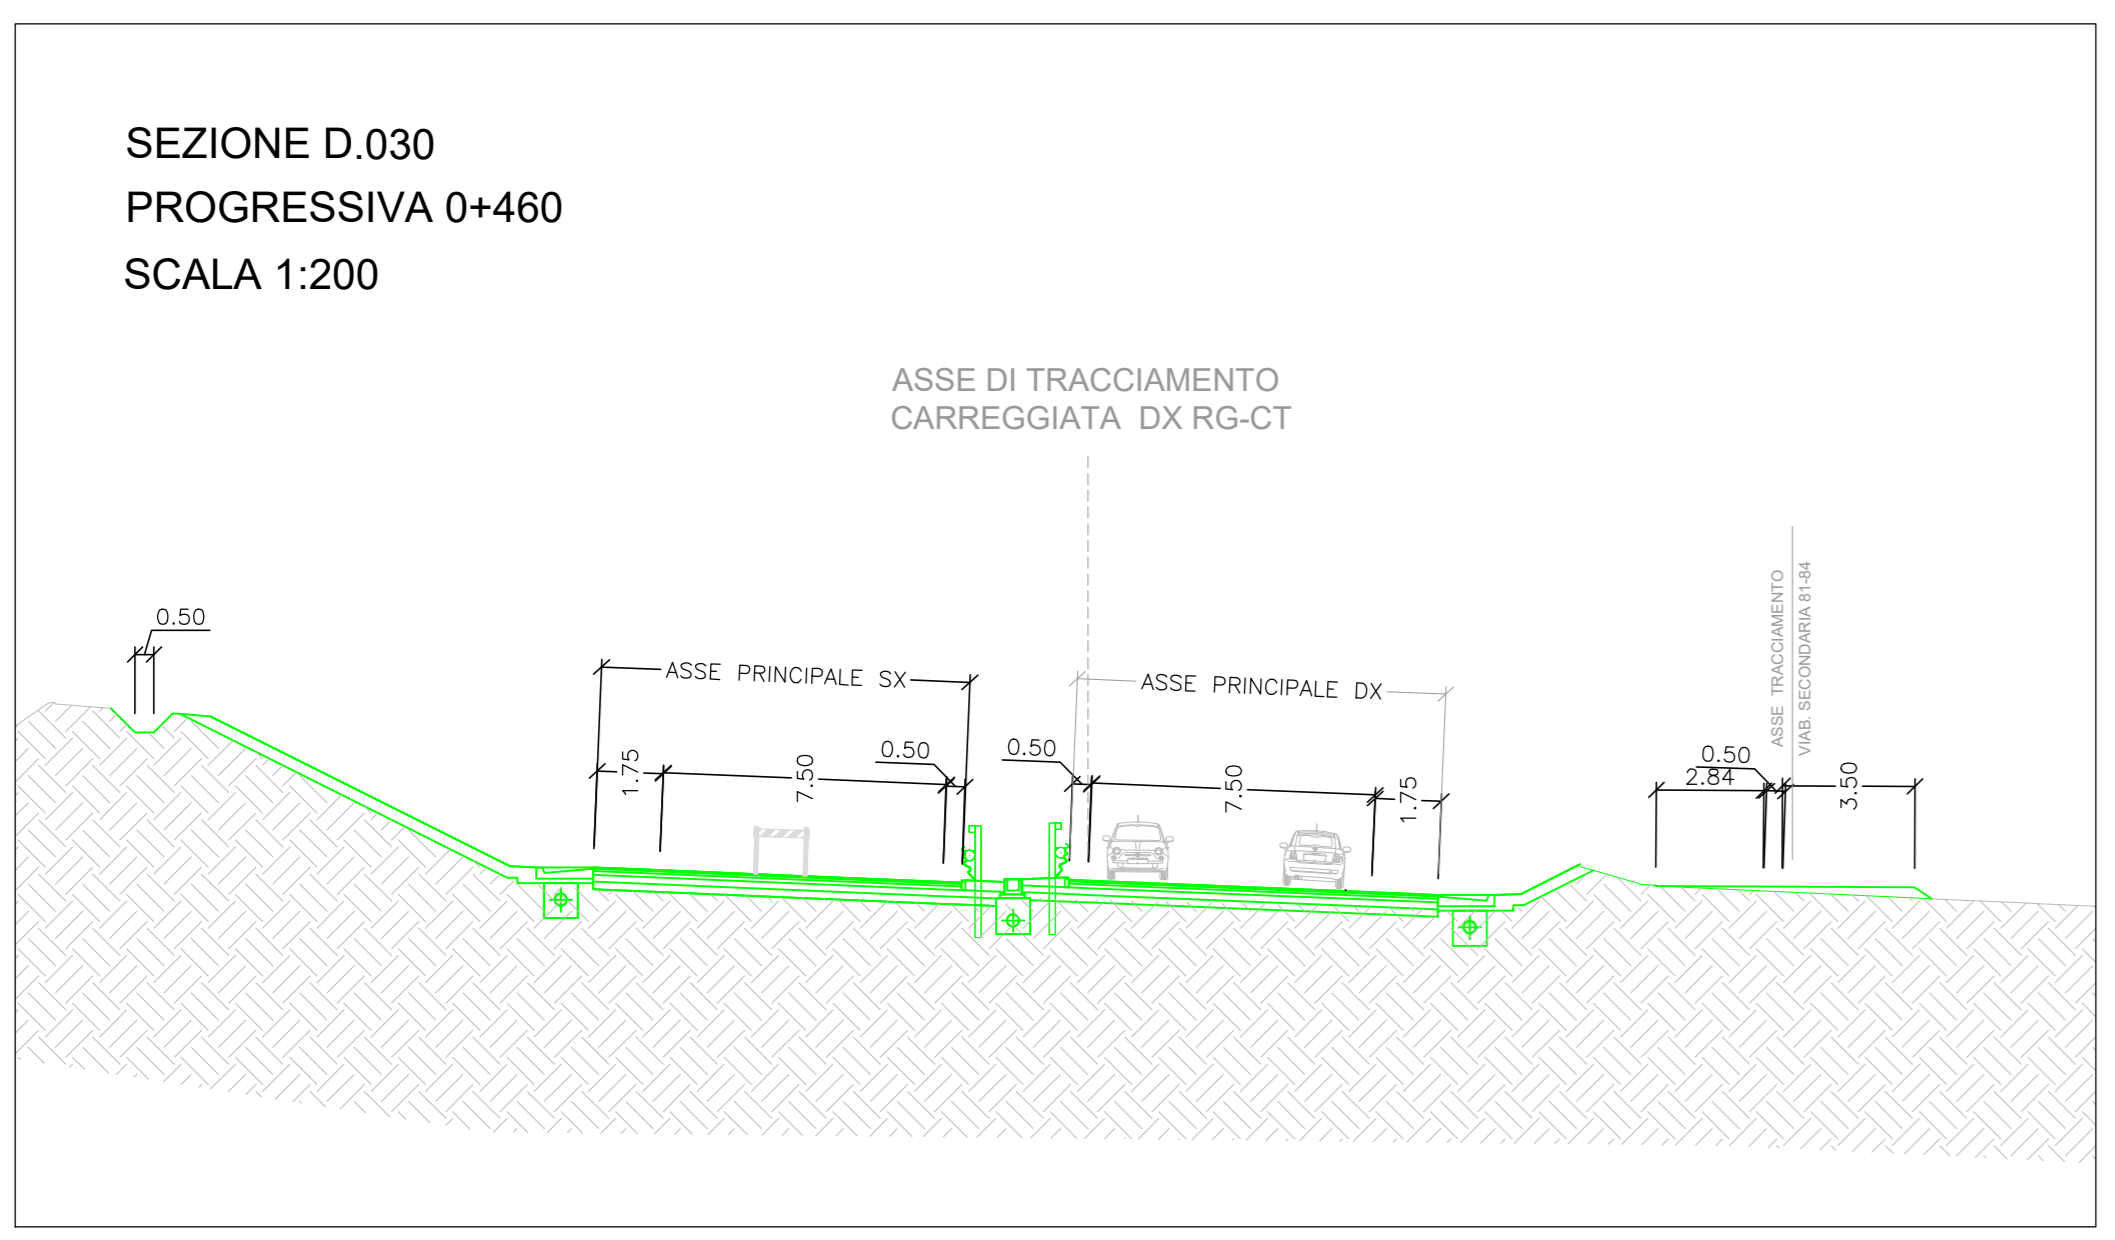

**sanas**  
GRUPPO FS ITALIANE

**Direzione Progettazione e Realizzazione Lavori**

**ITINERARIO RAGUSA-CATANIA**  
Collegamento viario compreso tra lo Svincolo della S.S. 514 "di Chiaramonte" con la S.S. 115 e lo Svincolo della S.S. 194 "Ragusana"  
LOTTO 4 - Dallo svincolo n. 8 "Francoforte" (compreso) allo svincolo della "Ragusana" (escluso)

**PROGETTO ESECUTIVO** COD. PA898

PROGETTAZIONE: ATI SINTAGMA - GP INGEGNERIA - COOPROGETTI - GDG - ICARIA - OMNISERVICE

PROGETTISTA RESPONSABILE DELL'INTEGRAZIONE DELLE PRESTAZIONI  
Dot. Ing. Nando Graneri  
Ordine degli Ingegneri della Prov. di Perugia n° 4351

IL GEOLOGO  
Dot. Geol. Giorgio Cerquigni  
Ordine dei Geologi della Regione Umbria n° 108

IL COORDINATORE PER LA SICUREZZA IN FASE DI PROGETTAZIONE  
Dot. Ing. Filippo Farnocchia  
Ordine degli Ingegneri della Provincia di Perugia n° 14173

VISTO IL RESPONSABILE DEL PROCEDIMENTO  
Dot. Ing. Luigi Mapo

IL RESPONSABILE DEL PROGETTO  
Ing. M. T. 178

**CANTIERIZZAZIONE E FASI COSTRUTTIVE**  
Fasi esecutive e gestione del traffico  
Fase 2 - Tav. 1/7

PROGETTO	LV. MOD.	N. MOD.	REVISIONE	SCALA:
LQ408Z	E	2101	B	1:2000

PROGETTO	NOME FILE	REVISIONE	SCALA:
LQ408Z	RWD401CANPE21	B	1:2000

REV.	DESCRIZIONE	DATA	REDATTO	VERIFICATO	APPROVATO
B	Revisione a seguito di Rapporto di Verifica	11/2021	P. Spacchi	F. Mucchini	N. Graneri
A	Emissione	Settembre 2021	P. Spacchi	F. Mucchini	N. Graneri