



LEGENDA		
TIPO INDAGINE	SUP (mq) N. TRACCE	
	AREA NON SOGGETTA ALLA BONIFICA ORDIGNI BELLCI	
	BONIFICA DA ORDIGNI BELLCI FINO A 3.00 mt.	994539.20
	BONIFICA DA ORDIGNI BELLCI FINO A 5.00 mt.	126854
	BONIFICA DA ORDIGNI BELLCI OLTRE I 5.00 mt.	87848.89
	BONIFICA DA ORDIGNI BELLCI OLTRE I 5.00 mt.	11205
	BONIFICA DA ORDIGNI BELLCI OLTRE I 5.00 mt.	99477.84
	BONIFICA DA ORDIGNI BELLCI OLTRE I 5.00 mt.	12688
	ATTIVITÀ DI BONIFICA IN ACQUA	6157.60
	ATTIVITÀ DI BONIFICA IN ACQUA	785

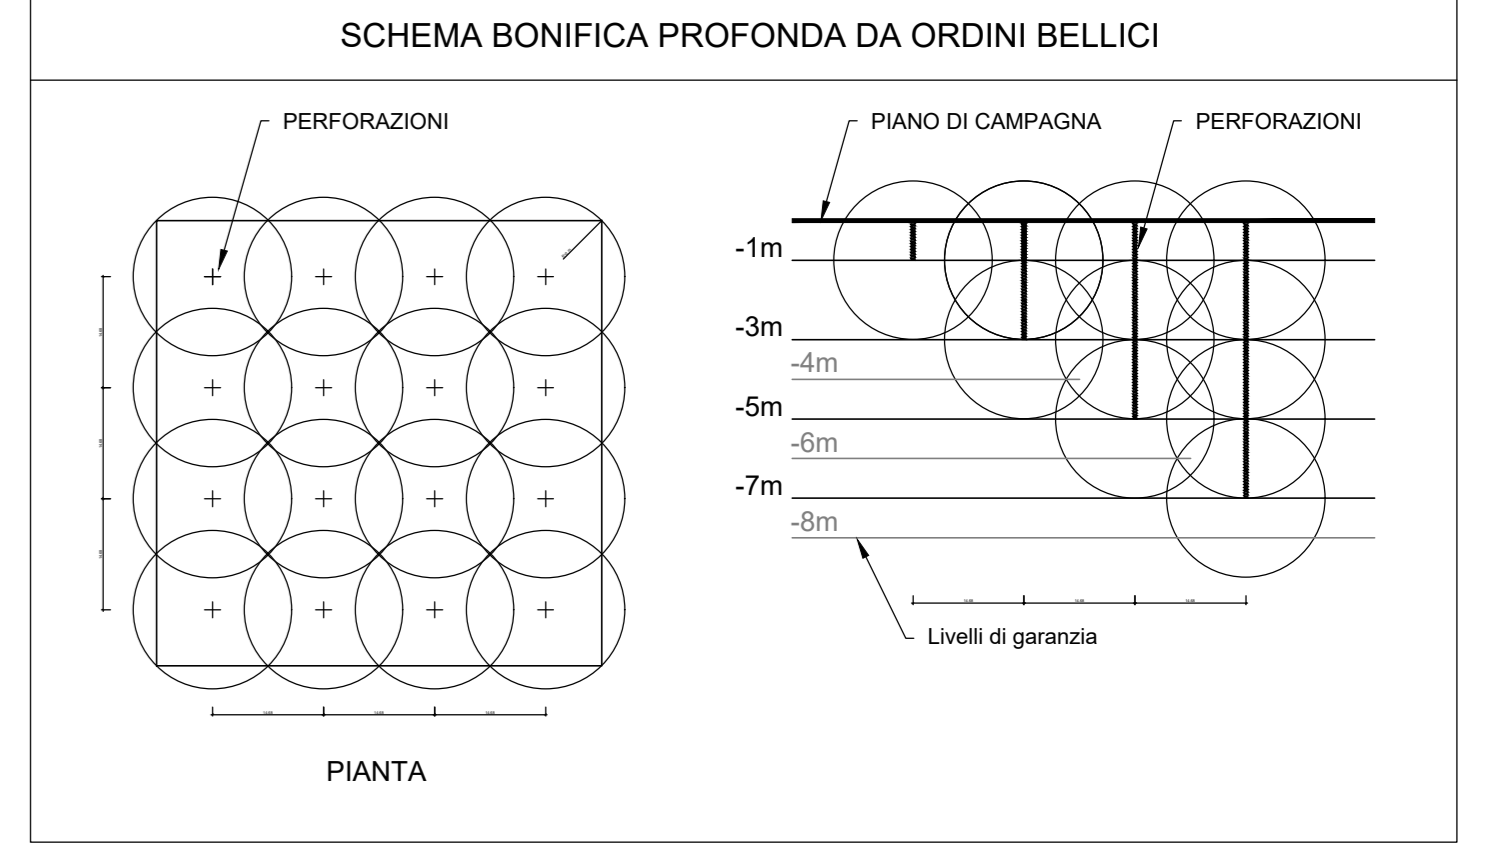

NOTA INQUADRAMENTO GEODETICO: Il passaggio dal sistema Gauss-Boaga al sistema locale di coordinate rettilinee è stato realizzato con l'utilizzo del software LGO 6.0 di Leticia ponendo come origine del sistema il vertice della poligonale V.38, baricentrico rispetto al rilievo con i seguenti parametri:
 Latitudine di Origine 37°11'7.16207" - Meridiano Centrale 14°45'16.80534" - Width Zone 3" - Scale Factor 1.00003

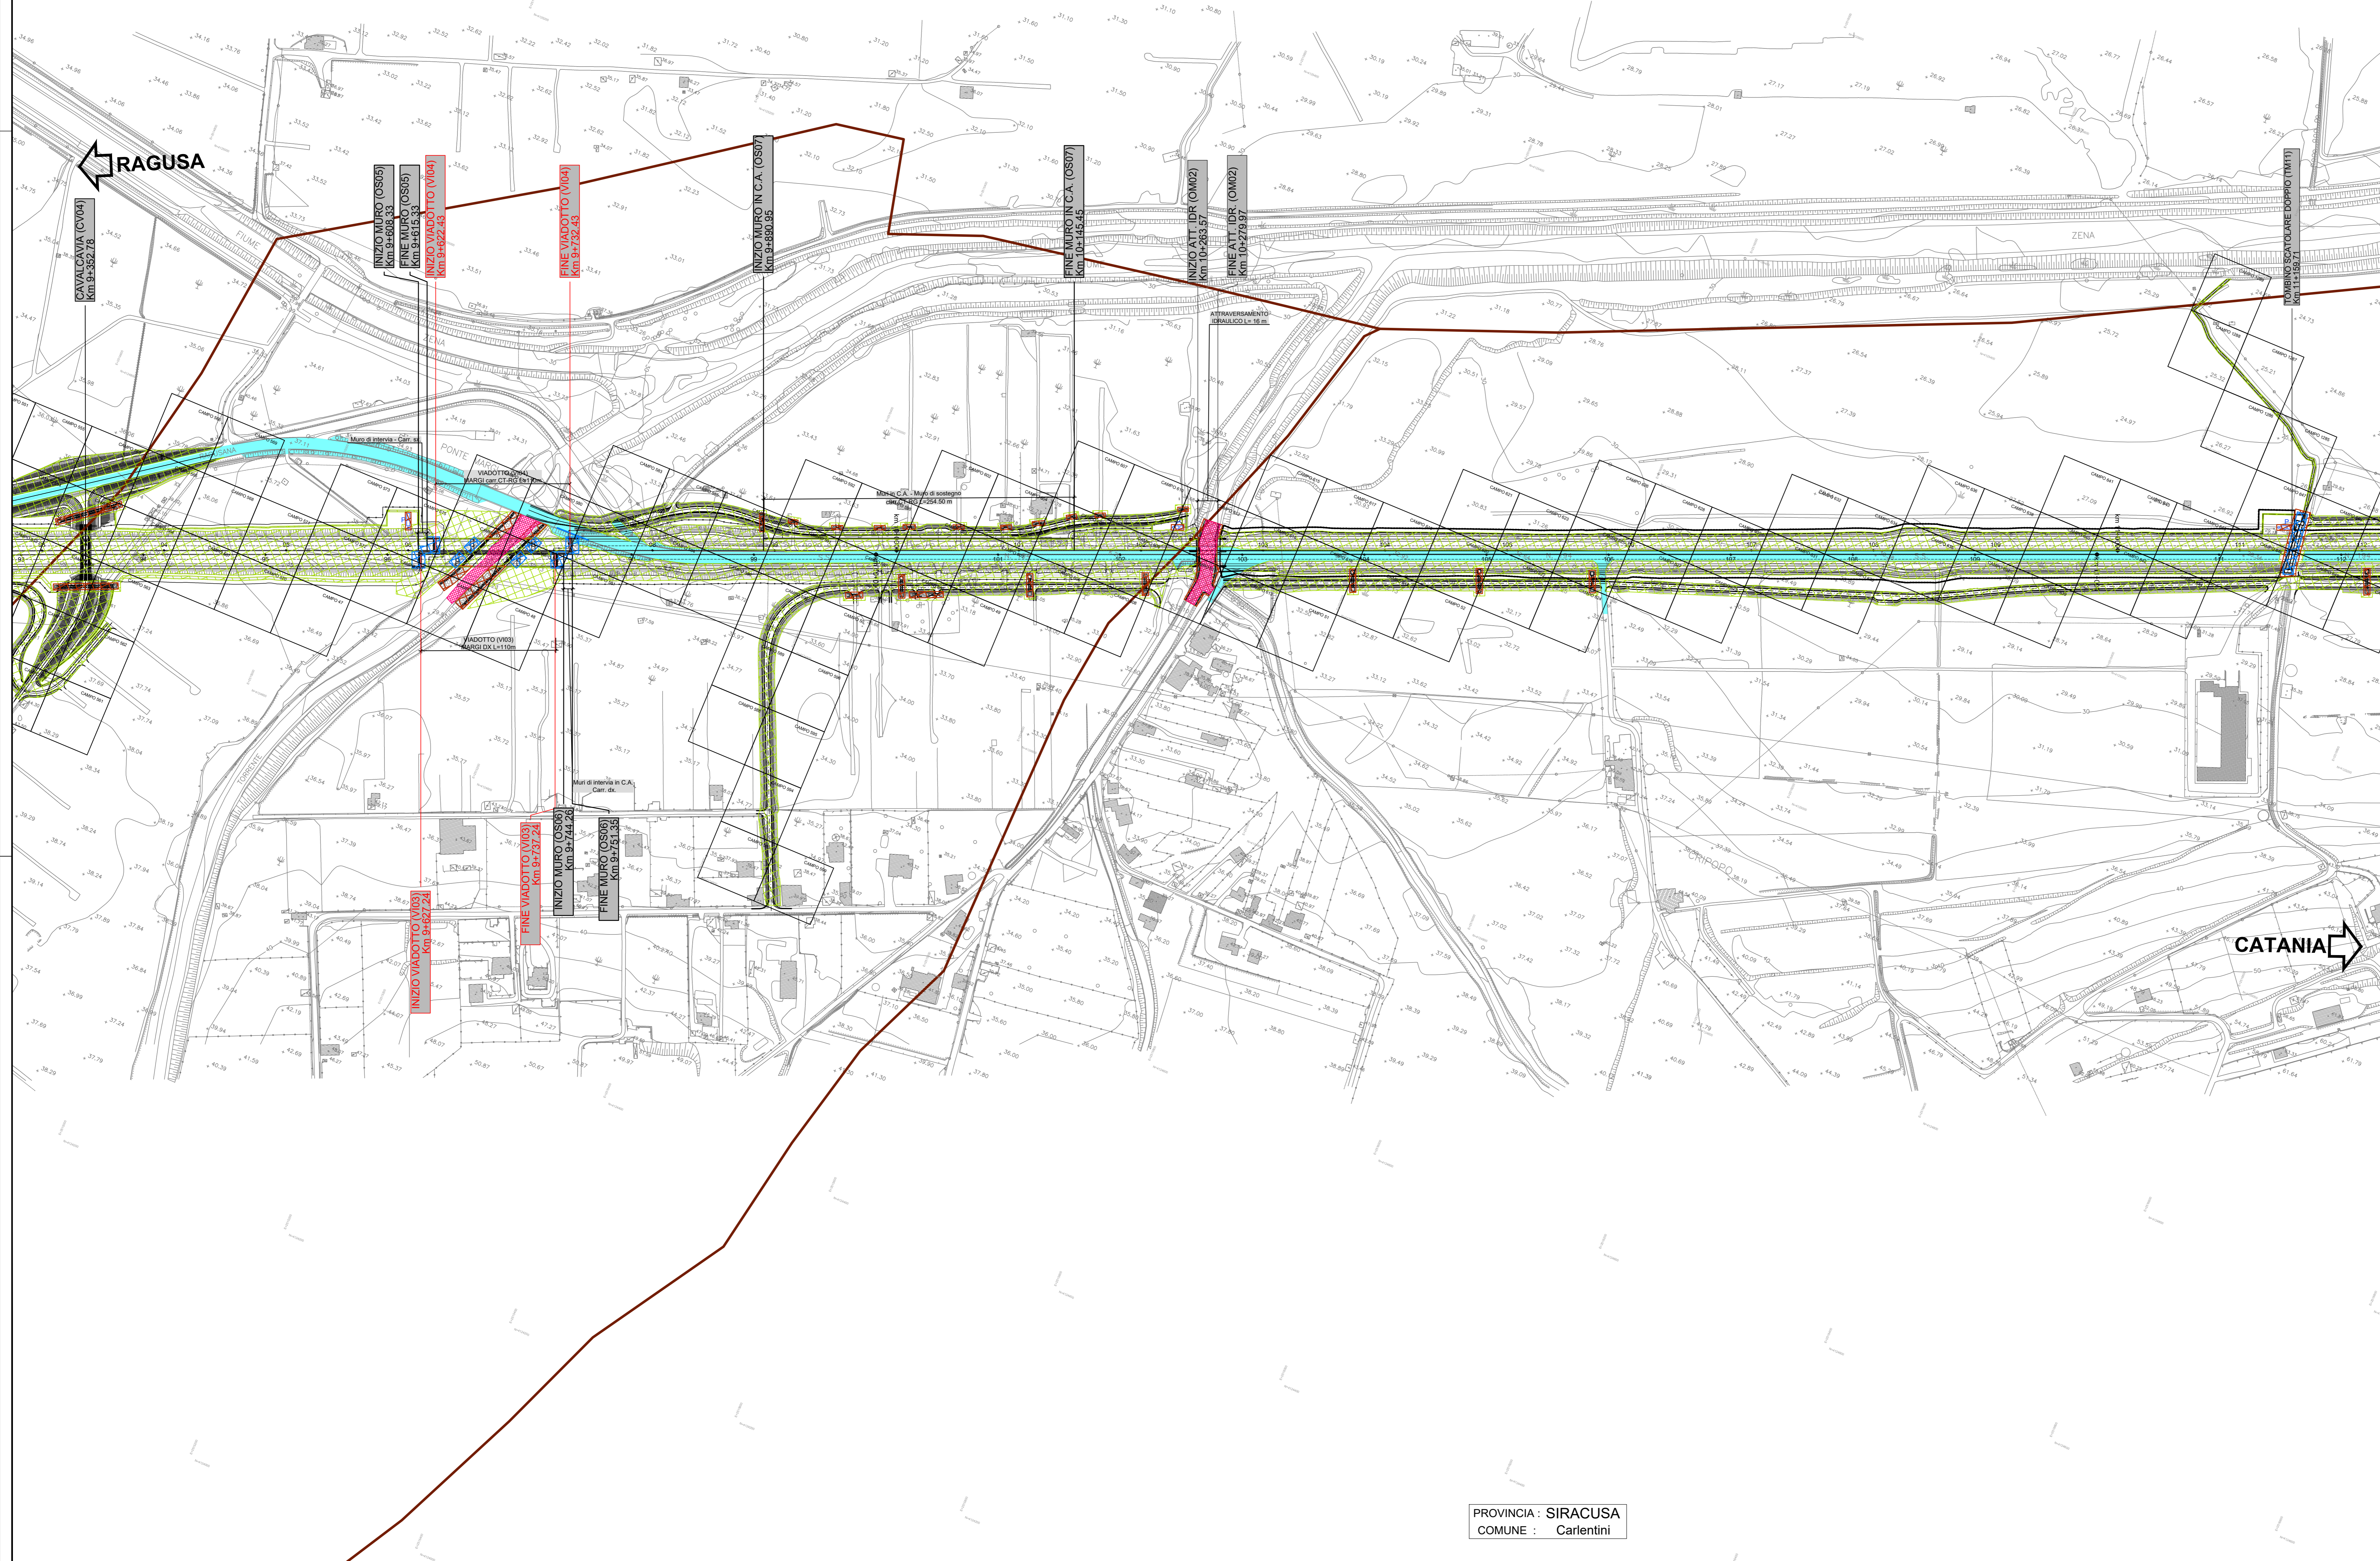

sanas
 GRUPPO FS ITALIANE

Direzione Progettazione e Realizzazione Lavori

ITINERARIO RAGUSA-CATANIA
 Collegamento viario compreso tra lo Svincolo della S.S. 514 "di Chiaramonte" con la S.S. 115 e lo Svincolo della S.S. 194 "Ragusana"
 LOTTO 4 - Dallo svincolo n. 8 "Francoforte" (compreso) allo svincolo della "Ragusana" (escluso)

PROGETTO ESECUTIVO COD. **PA898**

PROGETTAZIONE: ATI SINTAGMA - GP INGEGNERIA - COOPROGETTI - GDG - ICARIA - OMNISERVICE

PROGETTISTA RESPONSABILE DELL'INTEGRAZIONE DELLE PRESTAZIONI	GRUPPO DI PROGETTAZIONE:
Dott. Ing. Mando Graneri Ordine degli Ingegneri della Prov. di Perugia n° A351	MANDATARI: #Sintagma Dott. Ing. N. Orsini Dott. Ing. F. Frascarelli Dott. Ing. A. Bazzani Dott. Ing. L. Gagliardi Dott. Ing. G. Corbelli
MANDANTI: Dott. Ing. G. Guasconi Dott. Ing. A. Spicciardi Dott. Ing. M. Marretti Dott. Ing. A. Bazzani Dott. Ing. L. Gagliardi Dott. Ing. G. Corbelli Dott. Ing. F. Frascarelli Dott. Ing. N. Orsini	REDAZIONE: Dott. Ing. G. Guasconi Dott. Ing. A. Spicciardi Dott. Ing. M. Marretti Dott. Ing. A. Bazzani Dott. Ing. L. Gagliardi Dott. Ing. G. Corbelli Dott. Ing. F. Frascarelli Dott. Ing. N. Orsini

IL GEOLOGO:
 Dott. Geol. Giorgio Cerpaghino
 Ordine dei Geologi della Regione Umbria n° 108

IL COORDINATORE PER LA SICUREZZA IN FASE DI PROGETTAZIONE:
 Dott. Ing. Filippo Farnocchia
 Ordine degli Ingegneri della Provincia di Perugia n° A1373

VISTO IL RESPONSABILE DEL PROCEDIMENTO
 Dott. Ing. Luigi Mupo

ATTIVITÀ A VALERE SU VARIE SOMME A DISPOSIZIONE
BONIFICA ORDIGNI BELLCI
 Planimetria - Tav. 7 di 13

CODICE PROGETTO	LV. MOD.	N. MOD.	NO. FILE	REVISIONE	SCALA:
LQ408Z E 2101			T04E07GENP107	C	1:2000

REV.	DESCRIZIONE	DATA	REDATTO	VERIFICATO	APPROVATO
C	Revisione a seguito di Rapporto di Verifica	Nov 2021	M. Zucconi	F. Durantoni	A. Graneri
B	Revisione a seguito istruttoria Anas	Ott 2021	M. Zucconi	F. Durantoni	A. Graneri
A	Emissione	Ott 2021	M. Zucconi	F. Durantoni	A. Graneri