



PROVINCIA : SIRACUSA
COMUNE : Lentini

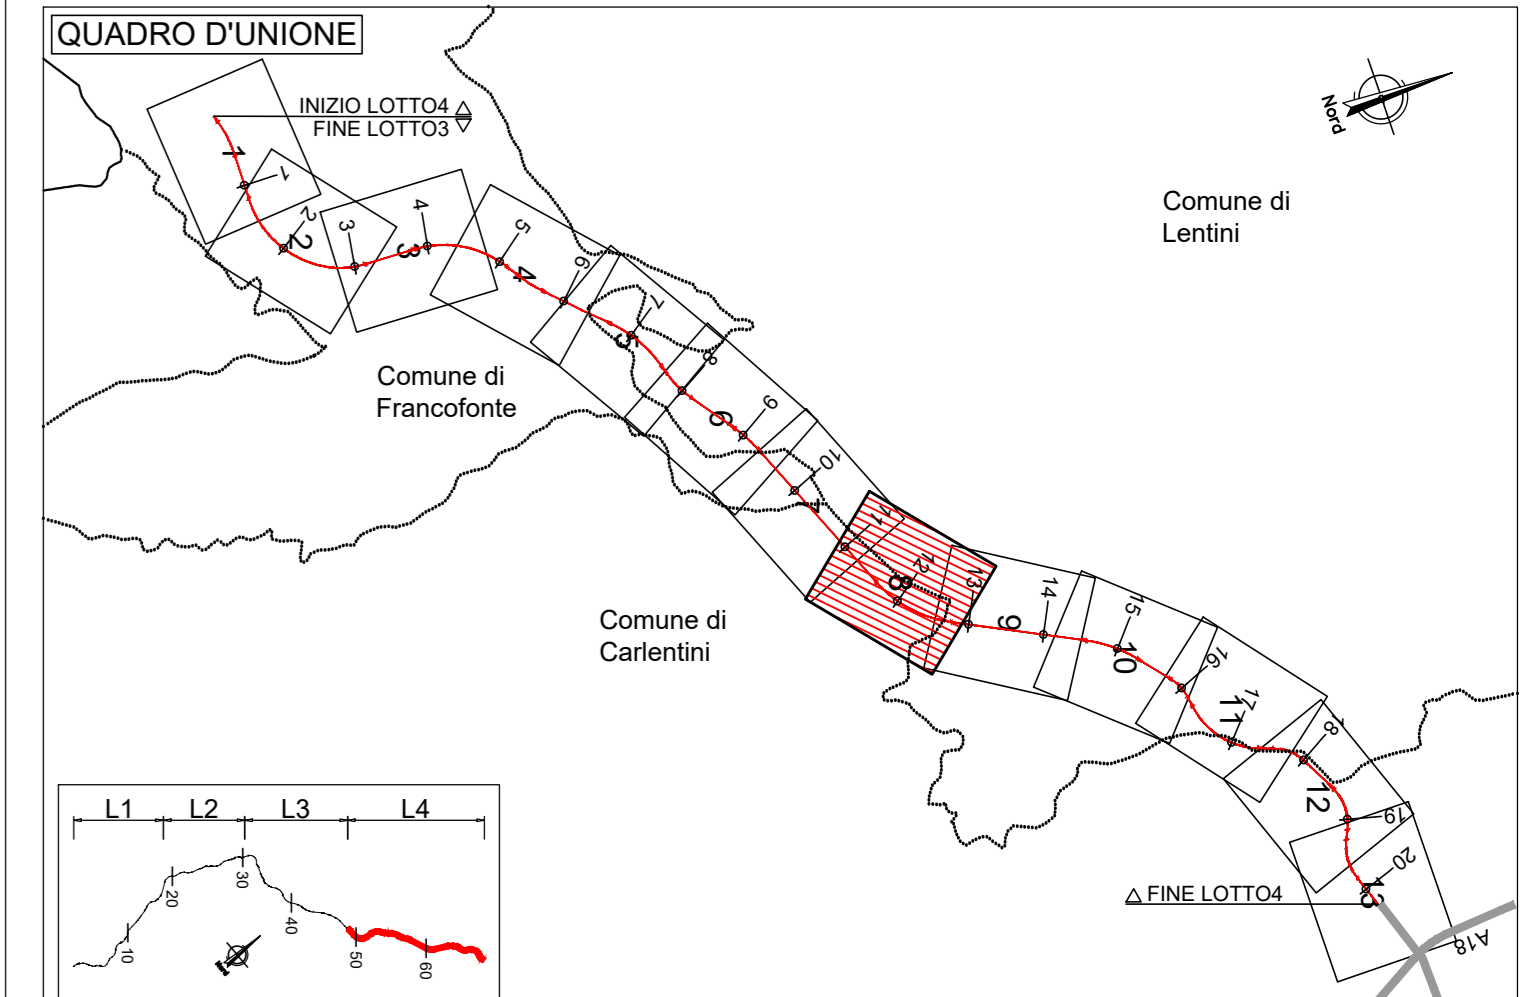

LEGENDA

TIPO INDAGINE	SUP (mq) N. TRIVELAZIONI
AREA NON SOGGETTA ALLA BONIFICA ORDIGNI BELLCI	994539.20
BONIFICA DA ORDIGNI BELLCI FINO A 3.00 mt.	126854
BONIFICA DA ORDIGNI BELLCI FINO A 5.00 mt.	87848.89
BONIFICA DA ORDIGNI BELLCI OLTRE I 5.00 mt.	11205
BONIFICA DA ORDIGNI BELLCI OLTRE I 5.00 mt.	99477.84
BONIFICA DA ORDIGNI BELLCI OLTRE I 5.00 mt.	12688
ATTIVITÀ DI BONIFICA IN ACQUA	6157.60
ATTIVITÀ DI BONIFICA IN ACQUA	785

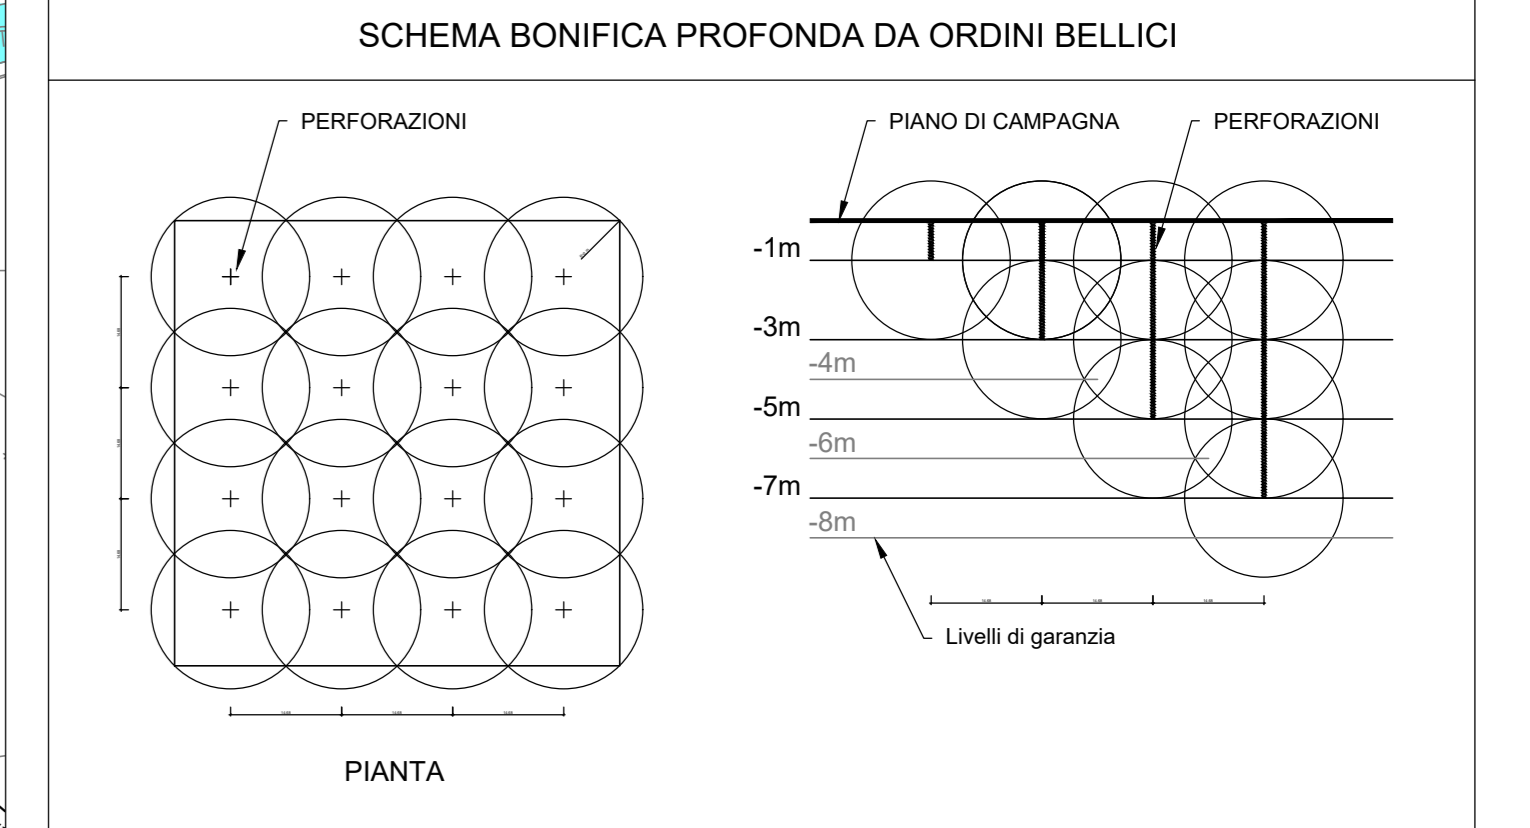

NOTA INQUADRAMENTO GEOEDTICO: Il passaggio dal sistema Gauss-Boaga al sistema locale di coordinate rettilinee è stato realizzato con l'utilizzo del software LGO 6.0 di Letica ponendo come origine del sistema il vertice della poligonale V.38. baricentrico rispetto al rilievo con i seguenti parametri:
Latitudine di Origine 37°11'17.16207" - Meridiano Centrale 14°45'16.80534" - Width Zone 3" - Scale Factor 1.00003



ITINERARIO RAGUSA-CATANIA

Collegamento viario compreso tra lo Svincolo della S.S. 514 "di Chiaramonte" con la S.S. 115 e lo Svincolo della S.S. 194 "Ragusana"
LOTTO 4 - Dallo svincolo n. 8 "Francfonte" (compreso) allo svincolo della "Ragusana" (escluso)

PROGETTO ESECUTIVO COD. PA898

PROGETTAZIONE: ATI SINTAGMA - GP INGEGNERIA - COOPROGETTI-GDG- ICARIA- OMNISERVICE

PROGETTISTA RESPONSABILE DELL'INTEGRAZIONE DELLE PRESTAZIONI SPECIALISTICHE
Dot. Ing. Mando Graneri
Ordine degli Ingegneri della Prov. di Perugia n° A531

IL GEOLOGO
Dot. Geol. Giorgio Cerpiugni
Ordine dei Geologi della Regione Umbria n° 108

IL COORDINATORE PER LA SICUREZZA IN FASI DI PROGETTAZIONE
Dot. Ing. Filippo Farnabicono
Ordine degli Ingegneri della Provincia di Perugia n° A1373

IL RESPONSABILE DEL PROGETTO
Dot. Ing. Luigi Mupo

IL GRUPPO DI PROGETTAZIONE:
MANDATARI:
#Sintagma
MANDO GRANERI
COOPROGETTI
ICARIA
OMNISERVICE

MANDANTI:
Dot. Ing. G. Guasco
Dot. Ing. A. Guasco
Dot. Ing. M. Marretti
Dot. Arch. S.A.E. Conti
Dot. Arch. F. Farnabicono
Dot. Arch. M. Marretti
Dot. Ing. D. Carissimi
Dot. Ing. P. Agnello






ATTIVITÀ A VALERE SU VARIE SOMME A DISPOSIZIONE BONIFICA ORDIGNI BELLCI

Planimetria - Tav. 8 di 13

CODICE PROGETTO	LV. MOD.	N. MOD.	NOI. FILE	REVISIONE	SCALA:
LQ408Z E 2101			T04EG07GENP08	C	1:2000

REV.	DESCRIZIONE	DATA	REDATTO	VERIFICATO	APPROVATO
C	Revisione a seguito di Rapporto di Verifica	Nov 2021	M.Zucconi	F. Durantoni	A.Dranari
B	Revisione a seguito istruttoria Anas	Ott 2021	M.Zucconi	F. Durantoni	A.Dranari
A	Emissione	Ott 2021	M.Zucconi	F. Durantoni	A.Dranari

PROVINCIA : SIRACUSA
COMUNE : Carlelinti

