PROVINCIA : SIRACUSA
COMUNE : Lentini

QUADRO D'UNIONE

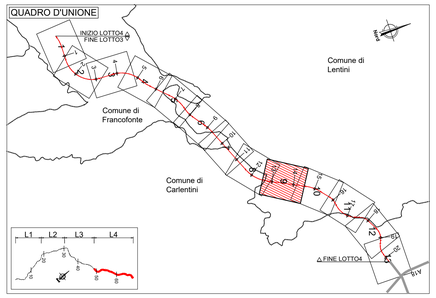

LEGENDA

TIPO INDAGINE	SUP.(mq) / N. TRIVELAZIONI
AREA NON SOGGETTA ALLA BONIFICA ORDIGNI BELLICI	
BONIFICA DA ORDIGNI BELLICI FINO A 3.00 mt.	994539.20 / 126854
BONIFICA DA ORDIGNI BELLICI FINO A 5.00 mt.	87848.89 / 11205
BONIFICA DA ORDIGNI BELLICI OLTRE I 5.00 mt.	99477.84 / 12688
ATTIVITÀ DI BONIFICA IN ACQUA	6157.60 / 785

SCHEMA BONIFICA PROFONDA DA ORDINI BELLICI

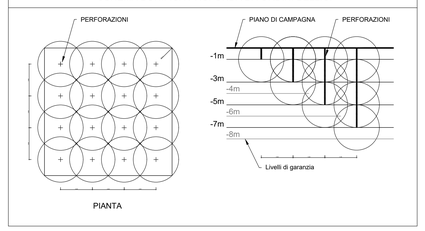

NOTA INQUADRAMENTO GEODETICO: Il passaggio dal sistema Gauss-Boaga al sistema locale di coordinate rettilinee è stato realizzato con l'utilizzo del software LGO 6.0 di Leica ponendo come origine del sistema il vertice della poligonale V.38, baricentrico rispetto al rilievo con i seguenti parametri :
Latitudine di Origine 37°11'7.16207" - Meridiano Centrale 14°45' 16.80534" - Width Zone 3° - Scale Factor 1.00003

anas GRUPPO FS ITALIANE

Direzione Progettazione e Realizzazione Lavori

ITINERARIO RAGUSA-CATANIA

Collegamento viario compreso tra lo Svincolo della S.S. 514 "di Chiaramonte" con la S.S. 115 e lo Svincolo della S.S. 194 "Ragusana"

LOTTO 4 - Dallo svincolo n. 8 "Francofonte" (compreso) allo svincolo della "Ragusana"(escluso)

PROGETTO ESECUTIVO

COD. PA898

PROGETTAZIONE: ATI SINTAGMA - GP INGEGNERIA - COOPROGETTI -GDG - ICARIA - OMNISERVICE

PROGETTISTA RESPONSABILE DELL'INTEGRAZIONE DELLE PRESTAZIONI SPECIALISTICHE:
Dott. Ing. Nando Granieri
Ordine degli Ingegneri della Prov. di Perugia n° A351

ORDINE DELLA PROVINCIA DI PERUGIA
Ingegnere
DOTTORE INGEGNERE
NAZZARENO GRANIERI
SETTORE CIVILE E AMBIENTALE
SETTORE INDUSTRIALE
SETTORE DELL'INFORMAZIONE

IL GRUPPO DI PROGETTAZIONE:
MANDATARIA: Sintagma
Dott. Ing. N.Granieri, Dott. Ing. F. Durastanti, Dott. Ing. I. Tucciarelli, Dott. Arch. A.Brancheri, Dott. Ing. L.Nani, Dott. Ing. M.Abrami, Dott. Ing. F.Lombardo, Dott. Ing. M.Pelgrelli Botta, Dott. Ing. L.Gagliardini, Dott. Geol. G.Ceraugini

MANDANTI:
GP INGEGNERIA: Dott. Ing. G.Guiducci, Dott. Ing. A.Signorelli, Dott. Ing. A.Bellucci, Dott. Ing. A.Bela, Dott. Ing. G.Lucibello, Dott. Arch. G.Guastella, Dott. Ing. G.Mancini, Dott. Ing. G.Panerai
GDG STUDIO ASSOCIATO: Dott. Arch. E.A.E.Crimi, Dott. Ing. M.Pavilli, Dott. Arch. P.Ghirelli, Dott. Ing. D.Pelle, Dott. Ing. L.Ragnacci, Dott. Arch. A.Sirab, Archeol. M.G.Liseno
COOPROGETTI: Dott. Ing. D.Carfaccio, Dott. Ing. C.Cecchini, Dott. Ing. C.Consorti, Dott. Ing. F.Alue, Dott. Ing. A.Salvarezza
GEOTECHNICAL DESIGN GROUP società di ingegneria: Dott. Ing. V.Rotecilari, Dott. Ing. G.Puli, Dott. Ing. F.Macchioni, Dott. Ing. G.Vierini Supplizi, Dott. Ing. V.Piunno, Geom. C.Sugaroni
ICARIA società di ingegneria
OMNISERVICE INGEGNERIA: Dott. Ing. P.Agnello

IL GEOLOGO:
Dott. Geol. Giorgio Cerquiglini
Ordine dei Geologi della Regione Umbria n° 108

IL COORDINATORE PER LA SICUREZZA IN FASE DI PROGETTAZIONE:
Dott. Ing. Filippo Pambianco
Ordine degli Ingegneri della Provincia di Perugia n° A1373

VISTO IL RESPONSABILE DEL PROCEDIMENTO
Dott. Ing. Luigi Mupo

IL RESPONSABILE DI PROGETTO:
ORDINE degli INGEGNERI
Dott. Ing. NANDO GRANIERI
Iscritto all'Albo degli Ingegneri della Provincia di Perugia A 644

ATTIVITÀ A VALERE SU VARIE SOMME A DISPOSIZIONE
BONIFICA ORDIGNI BELLICI
Planimetria - Tav. 9 di 13

CODICE PROGETTO (PROGETTO / LIV. PROG. / N. PROG.)	NOME FILE	REVISIONE	SCALA:
LO408Z E 2101	CODICE ELAB. T04EG07GENPL09	C	1:2000

REV.	DESCRIZIONE	DATA	REDATTO	VERIFICATO	APPROVATO
C	Revisione a seguito di Rapporto di Verifica	Nov 2021	M.Zucconi	F. Durastanti	N.Granieri
B	Revisione a seguito istruttoria Anas	Ott 2021	M.Zucconi	F. Durastanti	N.Granieri
A	Emissione	Giu 2021	M.Zucconi	F. Durastanti	N.Granieri