PROVINCIA : SIRACUSA
COMUNE : Lentini

QUADRO D'UNIONE

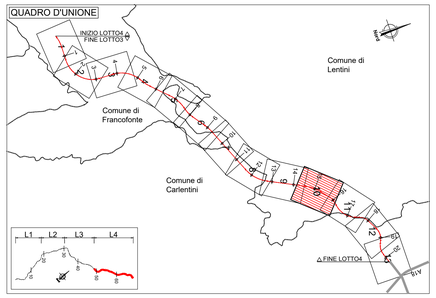

LEGENDA

TIPO INDAGINE	SUP.(mq) / N. TRIVELAZIONI
AREA NON SOGGETTA ALLA BONIFICA ORDIGNI BELLICI	
BONIFICA DA ORDIGNI BELLICI FINO A 3.00 mt.	994539.20 / 126854
BONIFICA DA ORDIGNI BELLICI FINO A 5.00 mt.	87848.89 / 11205
BONIFICA DA ORDIGNI BELLICI OLTRE I 5.00 mt.	99477.84 / 12688
ATTIVITÀ DI BONIFICA IN ACQUA	6157.60 / 785

SCHEMA BONIFICA PROFONDA DA ORDINI BELLICI

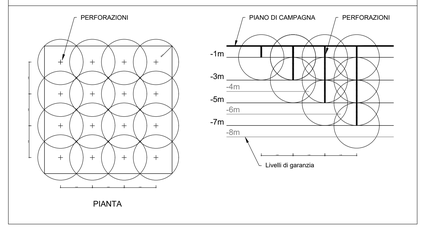

NOTA INQUADRAMENTO GEODETICO: Il passaggio dal sistema Gauss-Boaga al sistema locale di coordinate rettilinee è stato realizzato con l'utilizzo del software LGO 6.0 di Leica ponendo come origine del sistema il vertice della poligonale V.38, baricentrico rispetto al rilievo con i seguenti parametri :
Latitudine di Origine 37°117.16207" - Meridiano Centrale 14°45' 16.80534" - Width Zone 3° - Scale Factor 1.00003

anas
GRUPPO FS ITALIANE

Direzione Progettazione e Realizzazione Lavori

ITINERARIO RAGUSA-CATANIA

Collegamento viario compreso tra lo Svincolo della S.S. 514 "di Chiaramonte" con la S.S. 115 e lo Svincolo della S.S. 194 "Ragusana"
LOTTO 4 - Dallo svincolo n. 8 "Francofonte" (compreso) allo svincolo della "Ragusana"(escluso)

PROGETTO ESECUTIVO

COD. PA898

PROGETTAZIONE: ATI SINTAGMA - GP INGEGNERIA - COOPROGETTI -GDG - ICARIA - OMNISERVICE

PROGETTISTA RESPONSABILE DELL'INTEGRAZIONE DELLE PRESTAZIONI SPECIALISTICHE:
Dott. Ing. Nando Granieri
Ordine degli Ingegneri della Prov. di Perugia n° A351

ORDINE DELLA PROVINCIA DI PERUGIA
Dott. Ing. NANDO GRANIERI
INGEGNERE
SETTORE CIVILE E AMBIENTALE
SETTORE DELL'INDUSTRIALE
SETTORE DELL'INFORMAZIONE

IL GEOLOGO:
Dott. Geol. Giorgio Cerquiglini
Ordine dei Geologi della Regione Umbria n° 108

IL COORDINATORE PER LA SICUREZZA IN FASE DI PROGETTAZIONE:
Dott. Ing. Filippo Pambianco
Ordine degli Ingegneri della Provincia di Perugia n° A1373

VISTO IL RESPONSABILE DEL PROCEDIMENTO
Dott. Ing. Luigi Mupo

IL GRUPPO DI PROGETTAZIONE:

MANDATARIA: Sintagma
Dott. Ing. N.Granieri, T.Duranti, F.Ciarapica, A.Brancheo, L.Neri — Dott. Ing. M.Abram, F.Pambianco, A.Di Giacomo, L.Gagliardo — Dott. Geol. G.Cerquiglini

MANDANTI:
GP INGEGNERIA — Dott. Ing. G.Guiducci, A.Signorelli, E.Moscatelli, A.Belci — Dott. Ing. G.Lucibello, G.Guastella, M.Leonardi, L.Parente
COOPROGETTI — Dott. Arch. E.A.E.Crimi, Dott. Ing. S.Sacconi, C.Consorti — Dott. Ing. L.Ragnacci, Dott. Arch. M.G.Liberio
GDG GEOLOGI DEL GRUPPO CROCE — Dott. Ing. D.Carlaccini, S.Sacconi, C.Consorti — Dott. Ing. F.Aloe, A.Salvemini
ICARIA — Dott. Ing. V.Rotisciani, F.Ciarapica, F.Macchiore — Dott. Ing. G.Verini Supplizi, C.Russo, C.Sugameli
OMNISERVICI — Dott. Ing. P.Agnello

IL RESPONSABILE DI PROGETTO:
ORDINE DEGLI INGEGNERI PROVINCIA DI TERNI
Dott. Ing. ALESSANDRO SALUCCI
Settore Civile e Ambientale
Settore dell'Industriale
Settore dell'Informazione
A 544
Provincia di TERNI

ATTIVITÀ A VALERE SU VARIE SOMME A DISPOSIZIONE
BONIFICA ORDIGNI BELLICI
Planimetria - Tav. 10 di 13

CODICE PROGETTO	NOME FILE	REVISIONE	SCALA:
PROGETTO LO408Z LIV. PROG. E N. PROG. 2101	T04EG07GENPL10C CODICE ELAB. T04EG07GENPL10	C	1:2000

REV.	DESCRIZIONE	DATA	REDATTO	VERIFICATO	APPROVATO
C	Revisione a seguito di Rapporto di Verifica	Nov 2021	M.Zucconi	F. Durantanti	N.Granieri
B	Revisione a seguito istruttoria Anas	Ott 2021	M.Zucconi	F. Durantanti	N.Granieri
A	Emissione	Giu 2021	M.Zucconi	F. Durantanti	N.Granieri