


PROVINCIA COMUNE	D=0,88 L=290,49 P=0,25%	D=19,72 L=523,02 P=0,7%	D=4,28 L=158,62 P=2,70%	D=7,13 L=172,36 P=4,16%	D=15,66 L=403,96 P=3,93%	D=34,28 L=107,77 P=3,50%	D=15,66 L=403,96 P=3,93%	D=3,22 L=1107,50 P=0,00%	D=6,17 L=1248,54 P=0,30%

R 10000,00 T1 172,50 T2 172,62 F 1,48 SV 345,00 P1 0,2500% P2 3,7000% DP 3,4500%	R 10000,00 T1 55,03 T2 50,02 F 0,13 SV 100,00 P1 3,7000% P2 2,7000% DP -1,0000%	R 10000,00 T1 71,97 T2 72,01 F 0,26 SV 143,89 P1 4,1389% P2 1,4389% DP -1,0042%	R 20000,00 T1 100,50 T2 100,47 F 0,03 SV 200,83 P1 4,1389% P2 3,1389% DP -1,0042%	R 9150,00 T1 303,69 T2 303,73 F 0,03 SV 607,08 P1 -3,0000% P2 -3,0000% DP -6,6347%	R 5000,00 T1 125,08 T2 125,06 F 0,02 SV 250,00 P1 -3,0000% P2 -3,0000% DP -2,3000%	R 20000,00 T1 230,10 T2 230,32 F 1,32 SV 460,00 P1 -3,0000% P2 -3,0000% DP -2,3000%			

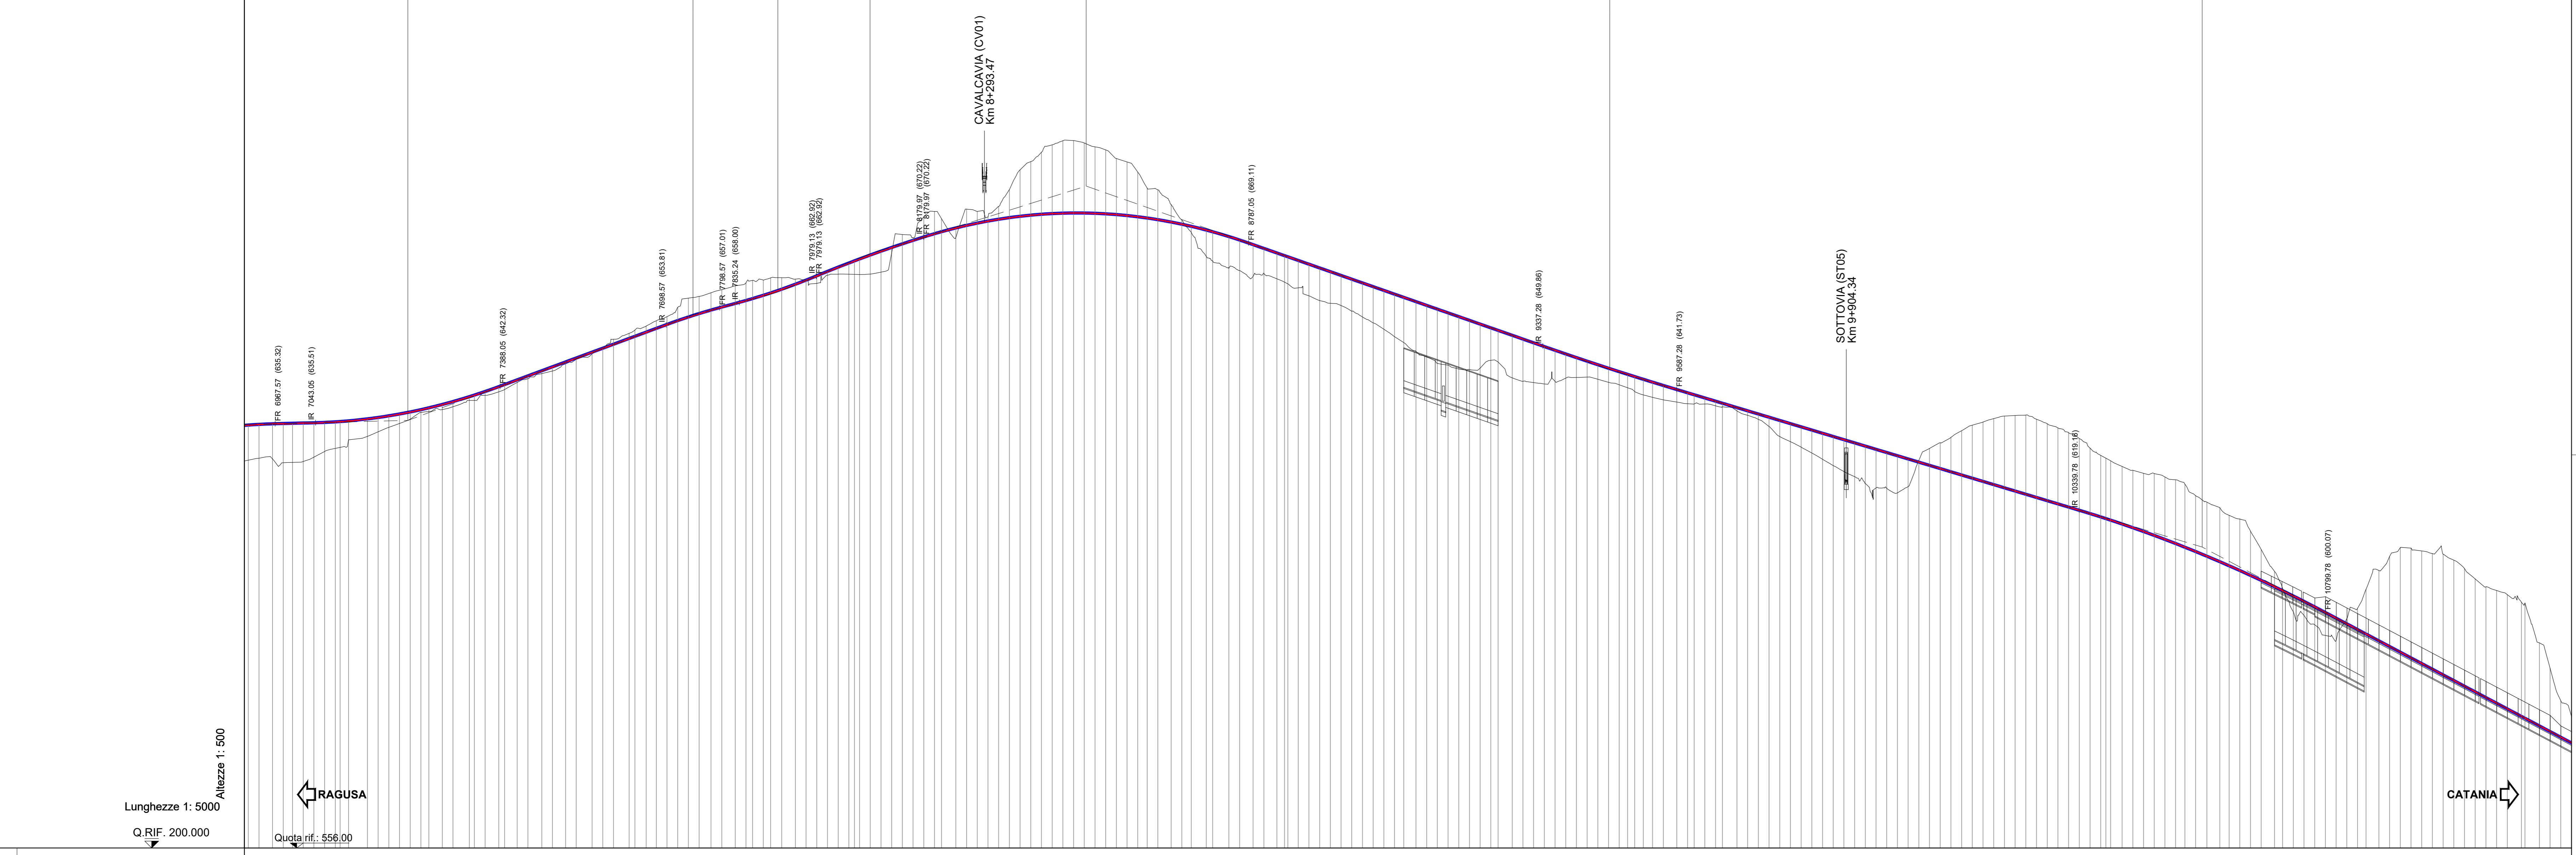







ANDAMENTO PLANIMETRICO	R=1200,00 L=1036,27	
ANDAMENTO CIGLI	S=100,00	
DIAG. VELOCITA'	120 km/h	

**sanas**  
GRUPPO FS ITALIANE

**Direzione Progettazione e Realizzazione Lavori**

**ITINERARIO RAGUSA-CATANIA**  
Collegamento viario compreso tra lo Svincolo della S.S. 514 "di Chiaramonte" con la S.S. 115 e lo Svincolo della S.S. 194 "Ragusana"  
LOTTO 3 - Dallo svincolo n. 5 "Grammichele" (compreso) allo svincolo n. 8 "Francofonte" (escluso)

**PROGETTO ESECUTIVO** COD. **PA897**

PROGETTAZIONE: ATI SINTAGMA-GP INGEGNERIA-COOPROGETTI-GDG-ICARIA-OMNISERVICE

PROGETTISTA RESPONSABILE DELL'INTEGRAZIONE DELLE PRESTAZIONI SPECIFICHE:  
Dot. Ing. Giorgio Conquarini  
Ordine dei Geologi della Regione Umbra n° 208

IL COORDINATORE PER LA SICUREZZA IN FASE DI PROGETTAZIONE:  
Dot. Ing. Filippo Farnabico  
Ordine degli Ingegneri della Provincia di Perugia n° A1373

ELABORATI GENERALI - INTERO INTERVENTO  
VERIFICA DI COERENZA PE-PD E RECEPIMENTO PRESCRIZIONI  
Plano-profilo di raffronto tra Progetto Definitivo e Progetto Esecutivo - 3 di 5

CODICE PROGETTO: **LQ408Z E 2101** NOME FILE: **T03EG01GENPFO3** REVISIONE: **B** SCALA: **1:5000/1:500**

REVISIONE: **A** Descrizione: Revisione a seguito Istruttoria Anas  
Emissione: **B**  
REV. DESCRIZIONE DATA REDATTO VERIFICATO APPROVATO