


PROVINCIA COMUNE	D=66.17 L=1248.54 P=3.00%		D=38.88 L=470.27 P=3.00%		D=51.81 L=1151.28 P=4.20%		D=50.50 L=302.01 P=3.20%		D=42.28 L=208.75 P=2.00%		D=26.10
---------------------	------------------------------	--	-----------------------------	--	------------------------------	--	-----------------------------	--	-----------------------------	--	---------

Va 22 PROC 10689.78 Q 612.26 R 20000.00 T1 230.10 T2 230.32 F 1.32 SV 480.00 P1 -3.0000% P2 -5.3000% DP -2.3000%	Va 23 PROC 12488.50 Q 546.08 R 50000.00 T1 125.16 T2 125.21 F 0.16 SV 250.00 P1 -5.3000% P2 -5.8000% DP -0.5000%	Va 24 PROC 12488.50 Q 507.21 R 10000.00 T1 65.11 T2 65.07 F 0.21 SV 130.00 P1 -5.8000% P2 -4.5000% DP 1.3000%	Va 25 PROC 13839.87 Q 455.40 R 15000.00 T1 223.73 T2 223.53 F 0.07 SV 447.00 P1 -4.5000% P2 -1.5000% DP 2.9800%	Va 26 PROC 14001.88 Q 449.80 R 20000.00 T1 53.01 T2 53.01 F 0.07 SV 106.00 P1 -2.5000% P2 -2.8000% DP -0.4400%	Va 27 PROC 14210.63 Q 445.62 R 15000.00 T1 33.81 T2 33.81 F 0.04 SV 86.00 P1 -2.8000% P2 -2.8000% DP -0.4400%
--	--	---	---	--	---

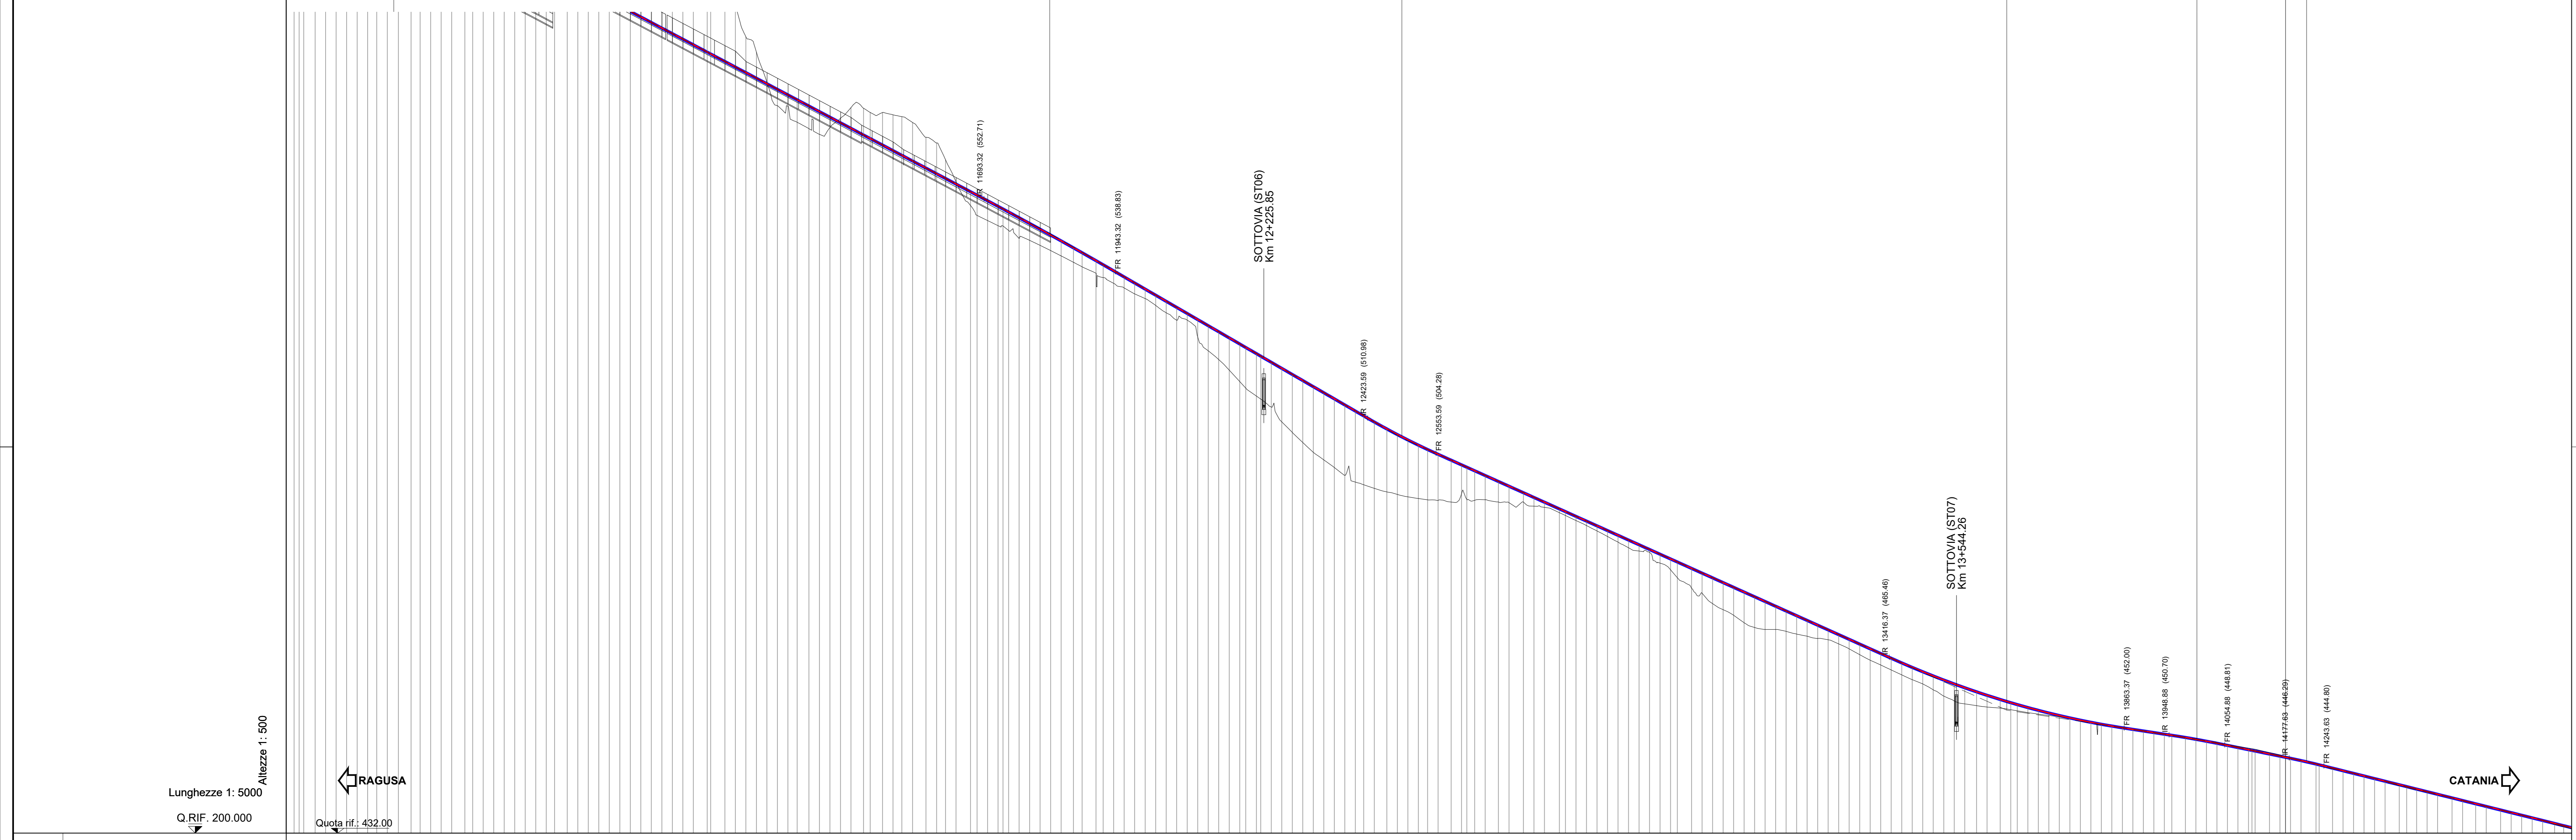

NUMERO SEZIONI	248	249	250	
DISTANZE PROGRESSIVE	0+00	0+05	0+10	0+15	0+20	0+25	0+30	0+35	0+40	0+45	0+50	0+55	0+60	0+65	0+70	0+75	0+80	0+85	0+90	0+95	1+00	1+05	1+10	1+15	1+20	1+25	1+30	1+35	1+40	1+45	1+50	1+55	1+60	1+65	1+70	1+75	1+80	1+85	1+90	1+95	2+00	2+05	2+10	2+15	2+20	2+25	2+30	2+35	2+40	2+45	2+50	2+55	2+60	2+65	2+70	2+75	2+80	2+85	2+90	2+95	3+00	3+05	3+10	3+15	3+20	3+25	3+30	3+35	3+40	3+45	3+50	3+55	3+60	3+65	3+70	3+75	3+80	3+85	3+90	3+95	4+00	4+05	4+10	4+15	4+20	4+25	4+30	4+35	4+40	4+45	4+50	4+55	4+60	4+65	4+70	4+75	4+80	4+85	4+90	4+95	5+00	5+05	5+10	5+15	5+20	5+25	5+30	5+35	5+40	5+45	5+50	5+55	5+60	5+65	5+70	5+75	5+80	5+85	5+90	5+95	6+00	6+05	6+10	6+15	6+20	6+25	6+30	6+35	6+40	6+45	6+50	6+55	6+60	6+65	6+70	6+75	6+80	6+85	6+90	6+95	7+00	7+05	7+10	7+15	7+20	7+25	7+30	7+35	7+40	7+45	7+50	7+55	7+60	7+65	7+70	7+75	7+80	7+85	7+90	7+95	8+00	8+05	8+10	8+15	8+20	8+25	8+30	8+35	8+40	8+45	8+50	8+55	8+60	8+65	8+70	8+75	8+80	8+85	8+90	8+95	9+00	9+05	9+10	9+15	9+20	9+25	9+30	9+35	9+40	9+45	9+50	9+55	9+60	9+65	9+70	9+75	9+80	9+85	9+90	9+95	10+00	10+05	10+10	10+15	10+20	10+25	10+30	10+35	10+40	10+45	10+50	10+55	10+60	10+65	10+70	10+75	10+80	10+85	10+90	10+95	11+00	11+05	11+10	11+15	11+20	11+25	11+30	11+35	11+40	11+45	11+50	11+55	11+60	11+65	11+70	11+75	11+80	11+85	11+90	11+95	12+00	12+05	12+10	12+15	12+20	12+25	12+30	12+35	12+40	12+45	12+50	12+55	12+60	12+65	12+70	12+75	12+80	12+85	12+90	12+95	13+00	13+05	13+10	13+15	13+20	13+25	13+30	13+35	13+40	13+45	13+50	13+55	13+60	13+65	13+70	13+75	13+80	13+85	13+90	13+95	14+00	14+05	14+10	14+15	14+20	14+25	14+30	14+35	14+40	14+45	14+50	14+55	14+60	14+65	14+70	14+75	14+80	14+85	14+90	14+95	15+00	15+05	15+10	15+15	15+20	15+25	15+30	15+35	15+40	15+45	15+50	15+55	15+60	15+65	15+70	15+75	15+80	15+85	15+90	15+95	16+00	16+05	16+10	16+15	16+20	16+25	16+30	16+35	16+40	16+45	16+50	16+55	16+60	16+65	16+70	16+75	16+80	16+85	16+90	16+95	17+00	17+05	17+10	17+15	17+20	17+25	17+30	17+35	17+40	17+45	17+50	17+55	17+60	17+65	17+70	17+75	17+80	17+85	17+90	17+95	18+00	18+05	18+10	18+15	18+20	18+25	18+30	18+35	18+40	18+45	18+50	18+55	18+60	18+65	18+70	18+75	18+80	18+85	18+90	18+95	19+00	19+05	19+10	19+15	19+20	19+25	19+30	19+35	19+40	19+45	19+50	19+55	19+60	19+65	19+70	19+75	19+80	19+85	19+90	19+95	20+00	20+05	20+10	20+15	20+20	20+25	20+30	20+35	20+40	20+45	20+50	20+55	20+60	20+65	20+70	20+75	20+80	20+85	20+90	20+95	21+00	21+05	21+10	21+15	21+20	21+25	21+30	21+35	21+40	21+45	21+50	21+55	21+60	21+65	21+70	21+75	21+80	21+85	21+90	21+95	22+00	22+05	22+10	22+15	22+20	22+25	22+30	22+35	22+40	22+45	22+50	22+55	22+60	22+65	22+70	22+75	22+80	22+85	22+90	22+95	23+00	23+05	23+10	23+15	23+20	23+25	23+30	23+35	23+40	23+45	23+50	23+55	23+60	23+65	23+70	23+75	23+80	23+85	23+90	23+95	24+00	24+05	24+10	24+15</	