PROVINCIA

COMUNE

LIVELLETTE

D=94.76 L=1579.39
P=-6.00%

D=52.54 L=1167.53
P=-4.50%

D=4.79 L=341.99
P=-1.40%

D=4.48 L=218.75
P=-2.05%

D=-26.03 L=1045.27
P=-2.40%

Va 19	
PROG	10918.24
Q	602.23
R	20000.00
T1	300.13
T2	300.54
F	2.25
SV	600.00
P1	-3.0000%
P2	-6.0000%
DP	-3.0000%

Va 20	
PROG	12467.63
Q	507.47
R	10000.00
T1	75.13
T2	75.08
F	0.28
SV	150.00
P1	-6.0000%
P2	-4.5000%
DP	1.5000%

Va 21	
PROG	13665.16
Q	454.93
R	15000.00
T1	232.74
T2	232.52
F	1.80
SV	465.00
P1	-4.5000%
P2	-1.4000%
DP	3.1000%

Va 22	
PROG	14007.15
Q	450.14
R	20000.00
T1	65.01
T2	65.01
F	0.11
SV	130.00
P1	-1.4000%
P2	-2.0500%
DP	-0.6500%

Va 23	
PROG	14225.90
Q	445.66
R	15000.00
T1	33.01
T2	33.01
F	0.04
SV	66.00
P1	-2.0500%
P2	-2.4900%
DP	-0.4400%

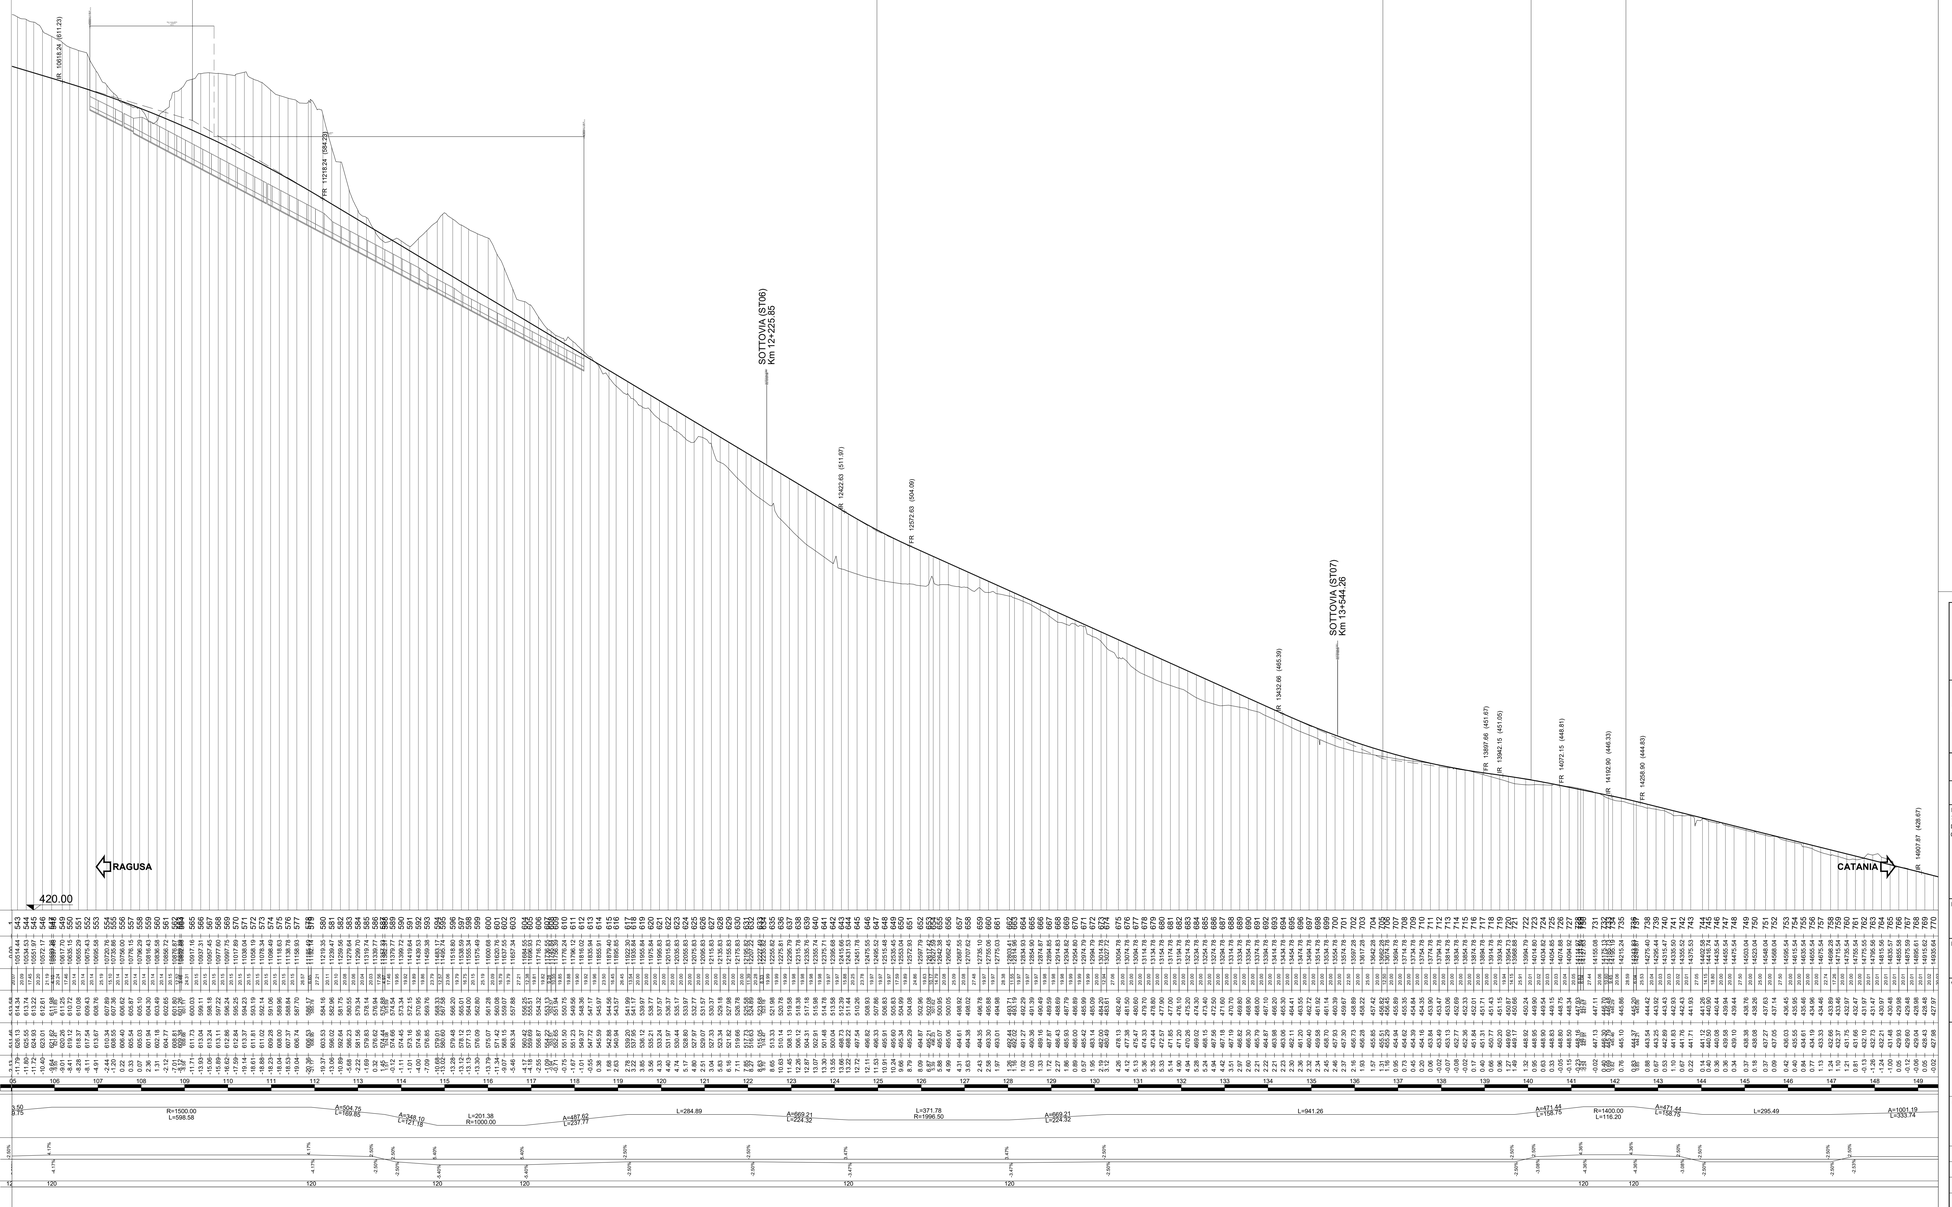

anas
GRUPPO FS ITALIANE

Direzione Progettazione e Realizzazione Lavori

ITINERARIO RAGUSA-CATANIA

Collegamento viario compreso tra lo Svincolo della S.S. 514 "di Chiaramonte" con la S.S. 115 e lo Svincolo della S.S. 194 "Ragusana"

LOTTO 3 - Dallo svincolo n. 5 "Grammichele" (compreso) allo svincolo n. 8 "Francofonte" (escluso)

PROGETTO ESECUTIVO — COD. PA897

PROGETTAZIONE: ATI SINTAGMA - GP INGEGNERIA - COOPROGETTI -GDG - ICARIA - OMNISERVICE

PROGETTISTA RESPONSABILE DELL'INTEGRAZIONE DELLE PRESTAZIONI SPECIALISTICHE:
Dott. Ing. Nando Granieri
Ordine degli Ingegneri della Prov. di Perugia n° A351

IL GRUPPO DI PROGETTAZIONE:

MANDATARIA: Sintagma — Dott. Ing. N.Granieri, F.Durastanti, A.Bellezza, L.Nani; Dott. Ing. M.Abram, F.Pambianco, Dott. Arch. A.Bracchero, Dott. Geol. G.Cerquiglini

MANDANTI: GP Ingegneria — Dott. Ing. G.Giuducci, F.Mazzarelli, D.Mancini, A.Bieli; Dott. Ing. G.Lucibello, M.Lucarelli, M.Lucarelli, G.Parente

COOPROGETTI — Dott. Arch. E.A.E.Cirmi, Dott. Ing. M.Parrilli, Dott. Arch. C.Pinelli, Dott. Ing. D.Pirrera; Dott. Ing. L.Ragnacci, Dott. Arch. A.Strati, Arch.ed. M.G.Liserio

GDG — Dott. Ing. D.Carlaccini, S.Sacconi, C.Consorti; Dott. Ing. F.Alce, A.Salvemini

ICARIA — Dott. Ing. V.Rotoloni, G.Pulli, F.Meschioni; Dott. Ing. G.Verni Supplizi, V.Piunno, C.Sugiarini

OMNISERVICE — Dott. Ing. P.Agnello

IL GEOLOGO:
Dott. Geol. Giorgio Cerquiglini
Ordine dei Geologi della Regione Umbria n° 108

IL COORDINATORE PER LA SICUREZZA IN FASE DI PROGETTAZIONE:
Dott. Ing. Filippo Pambianco
Ordine degli Ingegneri della Provincia di Perugia n° A1373

IL RESPONSABILE DEL PROCEDIMENTO:
Dott. Ing. Luigi Mupo

VISTO IL RESPONSABILE DEL PROCEDIMENTO
Dott. Ing. Luigi Mupo

ELABORATI GENERALI - LOTTO 3
INQUADRAMENTO DELL'OPERA
Profilo longitudinale generale asse CT-RG - Tav. 4 di 5

CODICE PROGETTO				NOME FILE	REVISIONE	SCALA:
PROGETTO	LIV. PROG.	N. PROG.		T03EG04GENFL09A		
LO408Z	E	2101	CODICE ELAB.	T03EG04GENFL09	A	1:5000/1:500

REV.	DESCRIZIONE	DATA	REDATTO	VERIFICATO	APPROVATO
A	Emissione	Giu. 2021	M.Crea	F. Durastanti	N.Granieri