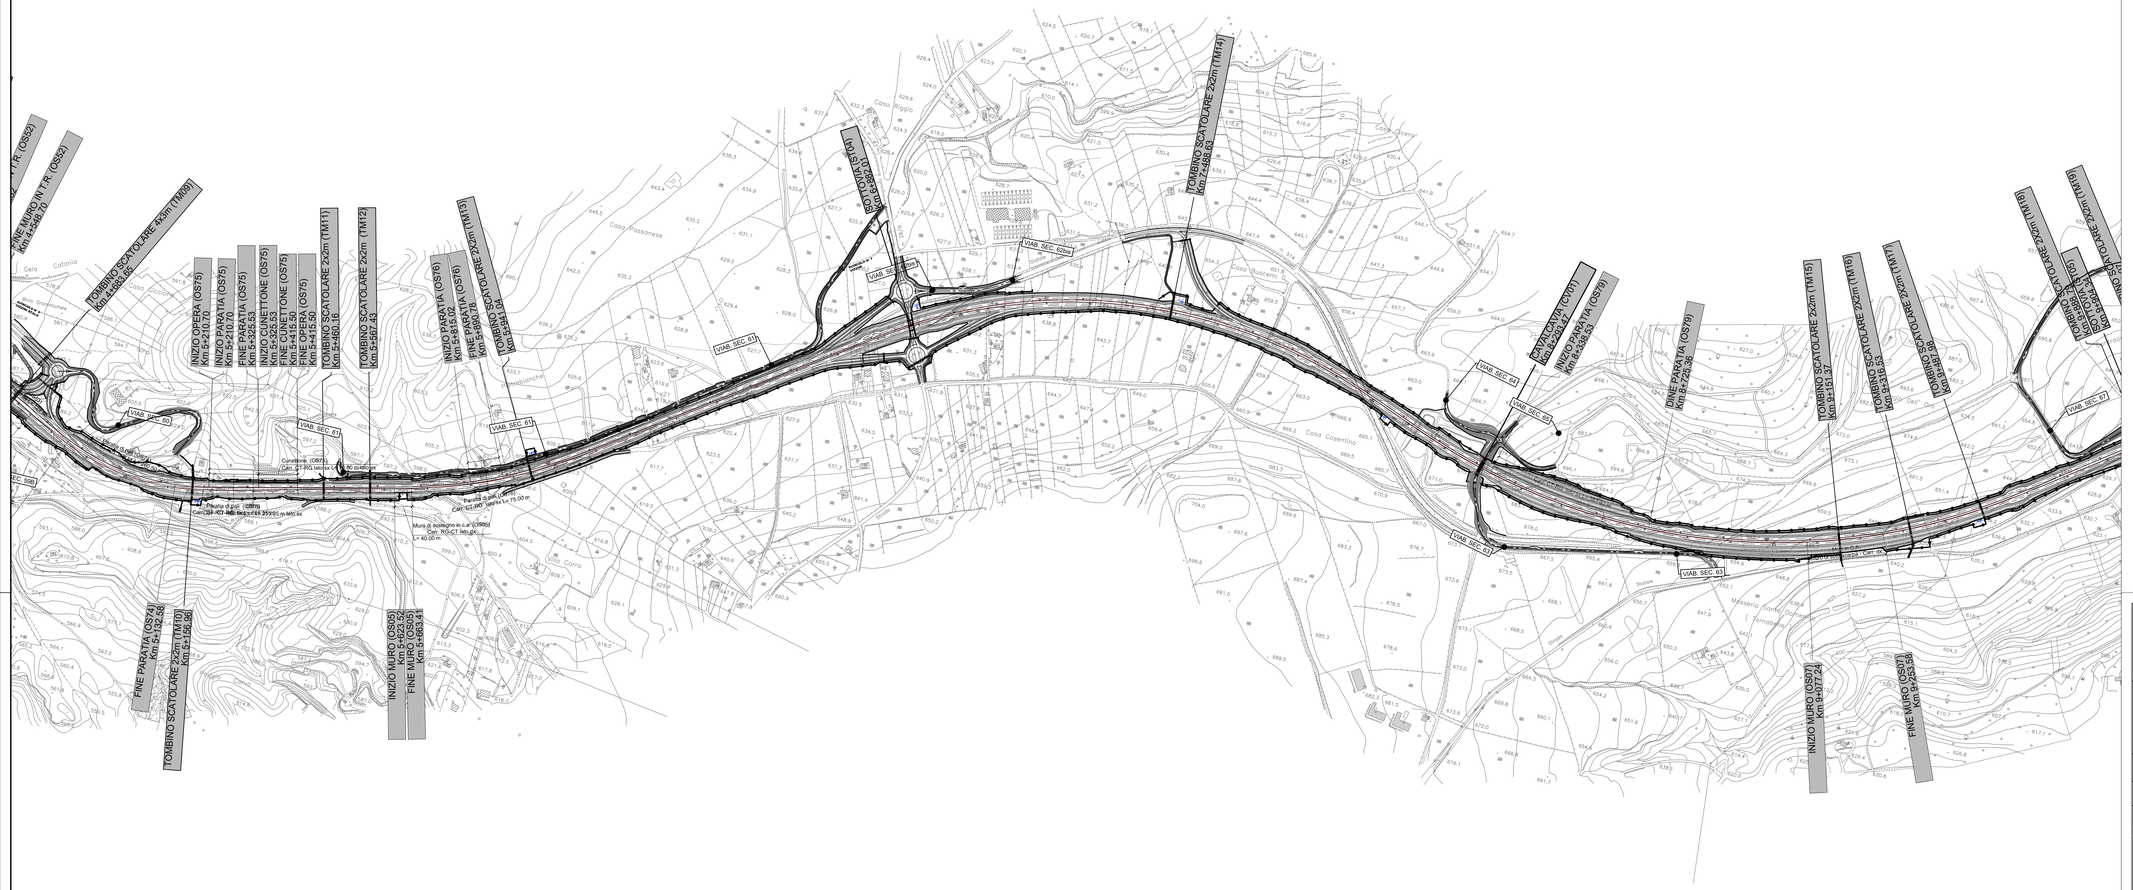

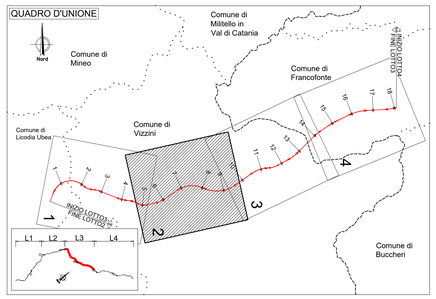

anas
GRUPPO FS ITALIANE

Direzione Progettazione e Realizzazione Lavori

ITINERARIO RAGUSA-CATANIA

Collegamento viario compreso tra lo Svincolo della S.S. 514 "di Chiaramonte" con la S.S. 115 e lo Svincolo della S.S. 194 "Ragusana"

LOTTO 3 - Dallo svincolo n. 5 "Grammichele" (compreso) allo svincolo n. 8 "Francofonte" (escluso)

PROGETTO ESECUTIVO

COD. PA897

PROGETTAZIONE: ATI SINTAGMA - GP INGEGNERIA - COOPROGETTI -GDG - ICARIA - OMNISERVICE

PROGETTISTA RESPONSABILE DELL'INTEGRAZIONE DELLE PRESTAZIONI SPECIALISTICHE:
Dott. Ing. Nando Granieri
Ordine degli Ingegneri della Prov. di Perugia n° A351

ORDINE DELLA PROVINCIA DI PERUGIA
SETTORE: INGEGNERIA
INGEGNERE
NANDO GRANIERI
SEZIONE A
ISCRIZIONE N. 1.270.211 - RE
ALBO DEGLI INGEGNERI
DELLA PROVINCIA DI PERUGIA

IL GRUPPO DI PROGETTAZIONE:

MANDATARIA:
Sintagma
Dott. Ing. N.Granieri — Dott. Ing. M.Abram
Dott. Ing. F.Durastanti — Dott. Ing. F.Pambianco
Dott. Ing. V.Truffini — Dott. Ing. M.Bolgatti Botta
Dott. Ing. F.Macchioni — Dott. Ing. A.Pasquali
Dott. Ing. L.Nani — Dott. Geol. G.Cerquiglini

MANDANTI:
GP INGEGNERIA
Dott. Ing. G.Guiducci — Dott. Ing. G.Lucibello
Dott. Ing. A.Signorelli — Dott. Arch. G.Guastella
Dott. Ing. A.Boccarelli — Dott. Geol. G.Cerquiglini
Dott. Ing. A.Bevilacqua — Dott. Geol. M.Fiorenzani
Dott. Arch. E.A.E.Crimi — Dott. Ing. L.Ragnacci
Dott. Ing. M.Pierilli — Dott. Arch. A.Strati
Dott. Arch. P.Ghinelli — Archeol. M.G.Liseno
Dott. Ing. D.Paste
Dott. Ing. D.Cariaccini — Dott. Ing. F.Aloe
Dott. Ing. F.Cerquiglini — Dott. Ing. A.Salvemini
Dott. Ing. C.Consorti
ICARIA Società di Ingegneria
Dott. Ing. V.Ranieri — Dott. Ing. G.Verini Supplizi
Dott. Ing. G.Pulli — Dott. Ing. V.Piunno
Dott. Ing. F.Macchioni — Geom. E.Sugarioni
OMNISERVICE ENGINEERING
Dott. Ing. P.Agnello

IL GEOLOGO:
Dott. Geol. Giorgio Cerquiglini
Ordine dei Geologi della Regione Umbria n° 108

IL COORDINATORE PER LA SICUREZZA IN FASE DI PROGETTAZIONE:
Dott. Ing. Filippo Pambianco
Ordine degli Ingegneri della Provincia di Perugia n° A1373

VISTO IL RESPONSABILE DEL PROCEDIMENTO
Dott. Ing. Luigi Mupo

IL RESPONSABILE DI PROGETTO:
ORDINE degli INGEGNERI
Dott. Ing. FABIO DURASTANTI
Sez. A
Iscr. n. A 844
Provincia di Terni

ELABORATI GENERALI - LOTTO 3
INQUADRAMENTO DELL'OPERA
Planimetria di inquadramento su cartografia -Tav. 2 di 4

CODICE PROGETTO			NOME FILE	REVISIONE	SCALA:
PROGETTO	LIV. PROG.	N. PROG.	T03EG04GENPL02A		
LO408Z	E	2101	CODICE ELAB. T03EG04GENPL02	A	1:5000

REV.	DESCRIZIONE	DATA	REDATTO	VERIFICATO	APPROVATO
A	Emissione	Giu 2021	M.Crea	F. Durastanti	N.Granieri