


**LEGENDA**

- C7: Complesso delle coperture eluvo-colluviali (ec)
- O6: Complesso dei depositi detritici (di, conoidi e frane)
- O4: Complesso dei depositi fluvio-lacustri (la, ar)
- O5: Complesso dei depositi in facies prevalentemente sublacustro-glaciata (Dca)
- O3: Complesso dei depositi in facies prevalentemente argillosa (Da)
- O2: Complesso dei depositi sabbiosi, arenacei, calcarenitici e calcidrudici (Ca-Ps)
- C1: Complesso dei depositi vulcanici lavici (P-V)

**PERMEABILITA'**

PRIMARIA					SECONDARIA					MISTA				
A	MA	M	MB	E	A	MA	M	MB	B	A	MA	M	MB	B

- POZZI E SORGENTI**
- S\_PP-n°: Sorgente rilevata nel Progetto Preliminare
  - P\_PP-n°: Pozzo rilevato nel Progetto Preliminare
  - P\_CA-n°: Pozzo Provincia Catania
  - P\_RG-n°: Pozzo Provincia Ragusa
  - S\_SR-n°: Sorgente Provincia Siracusa
  - P\_SR-n°: Pozzo Provincia Siracusa
  - S\_CENS-n°: Sorgente censita in sede di rilevamento 2013
  - P\_CENS-n°: Pozzo censito in sede di rilevamento 2013
  - S-n°(30): Sondaggi attrezzati con piezometro (campagna 2013)
  - SEN\_AIGG: Sondaggio ambientale/geologico/a carteggio continuo attrezzato con tubazione piezometrica

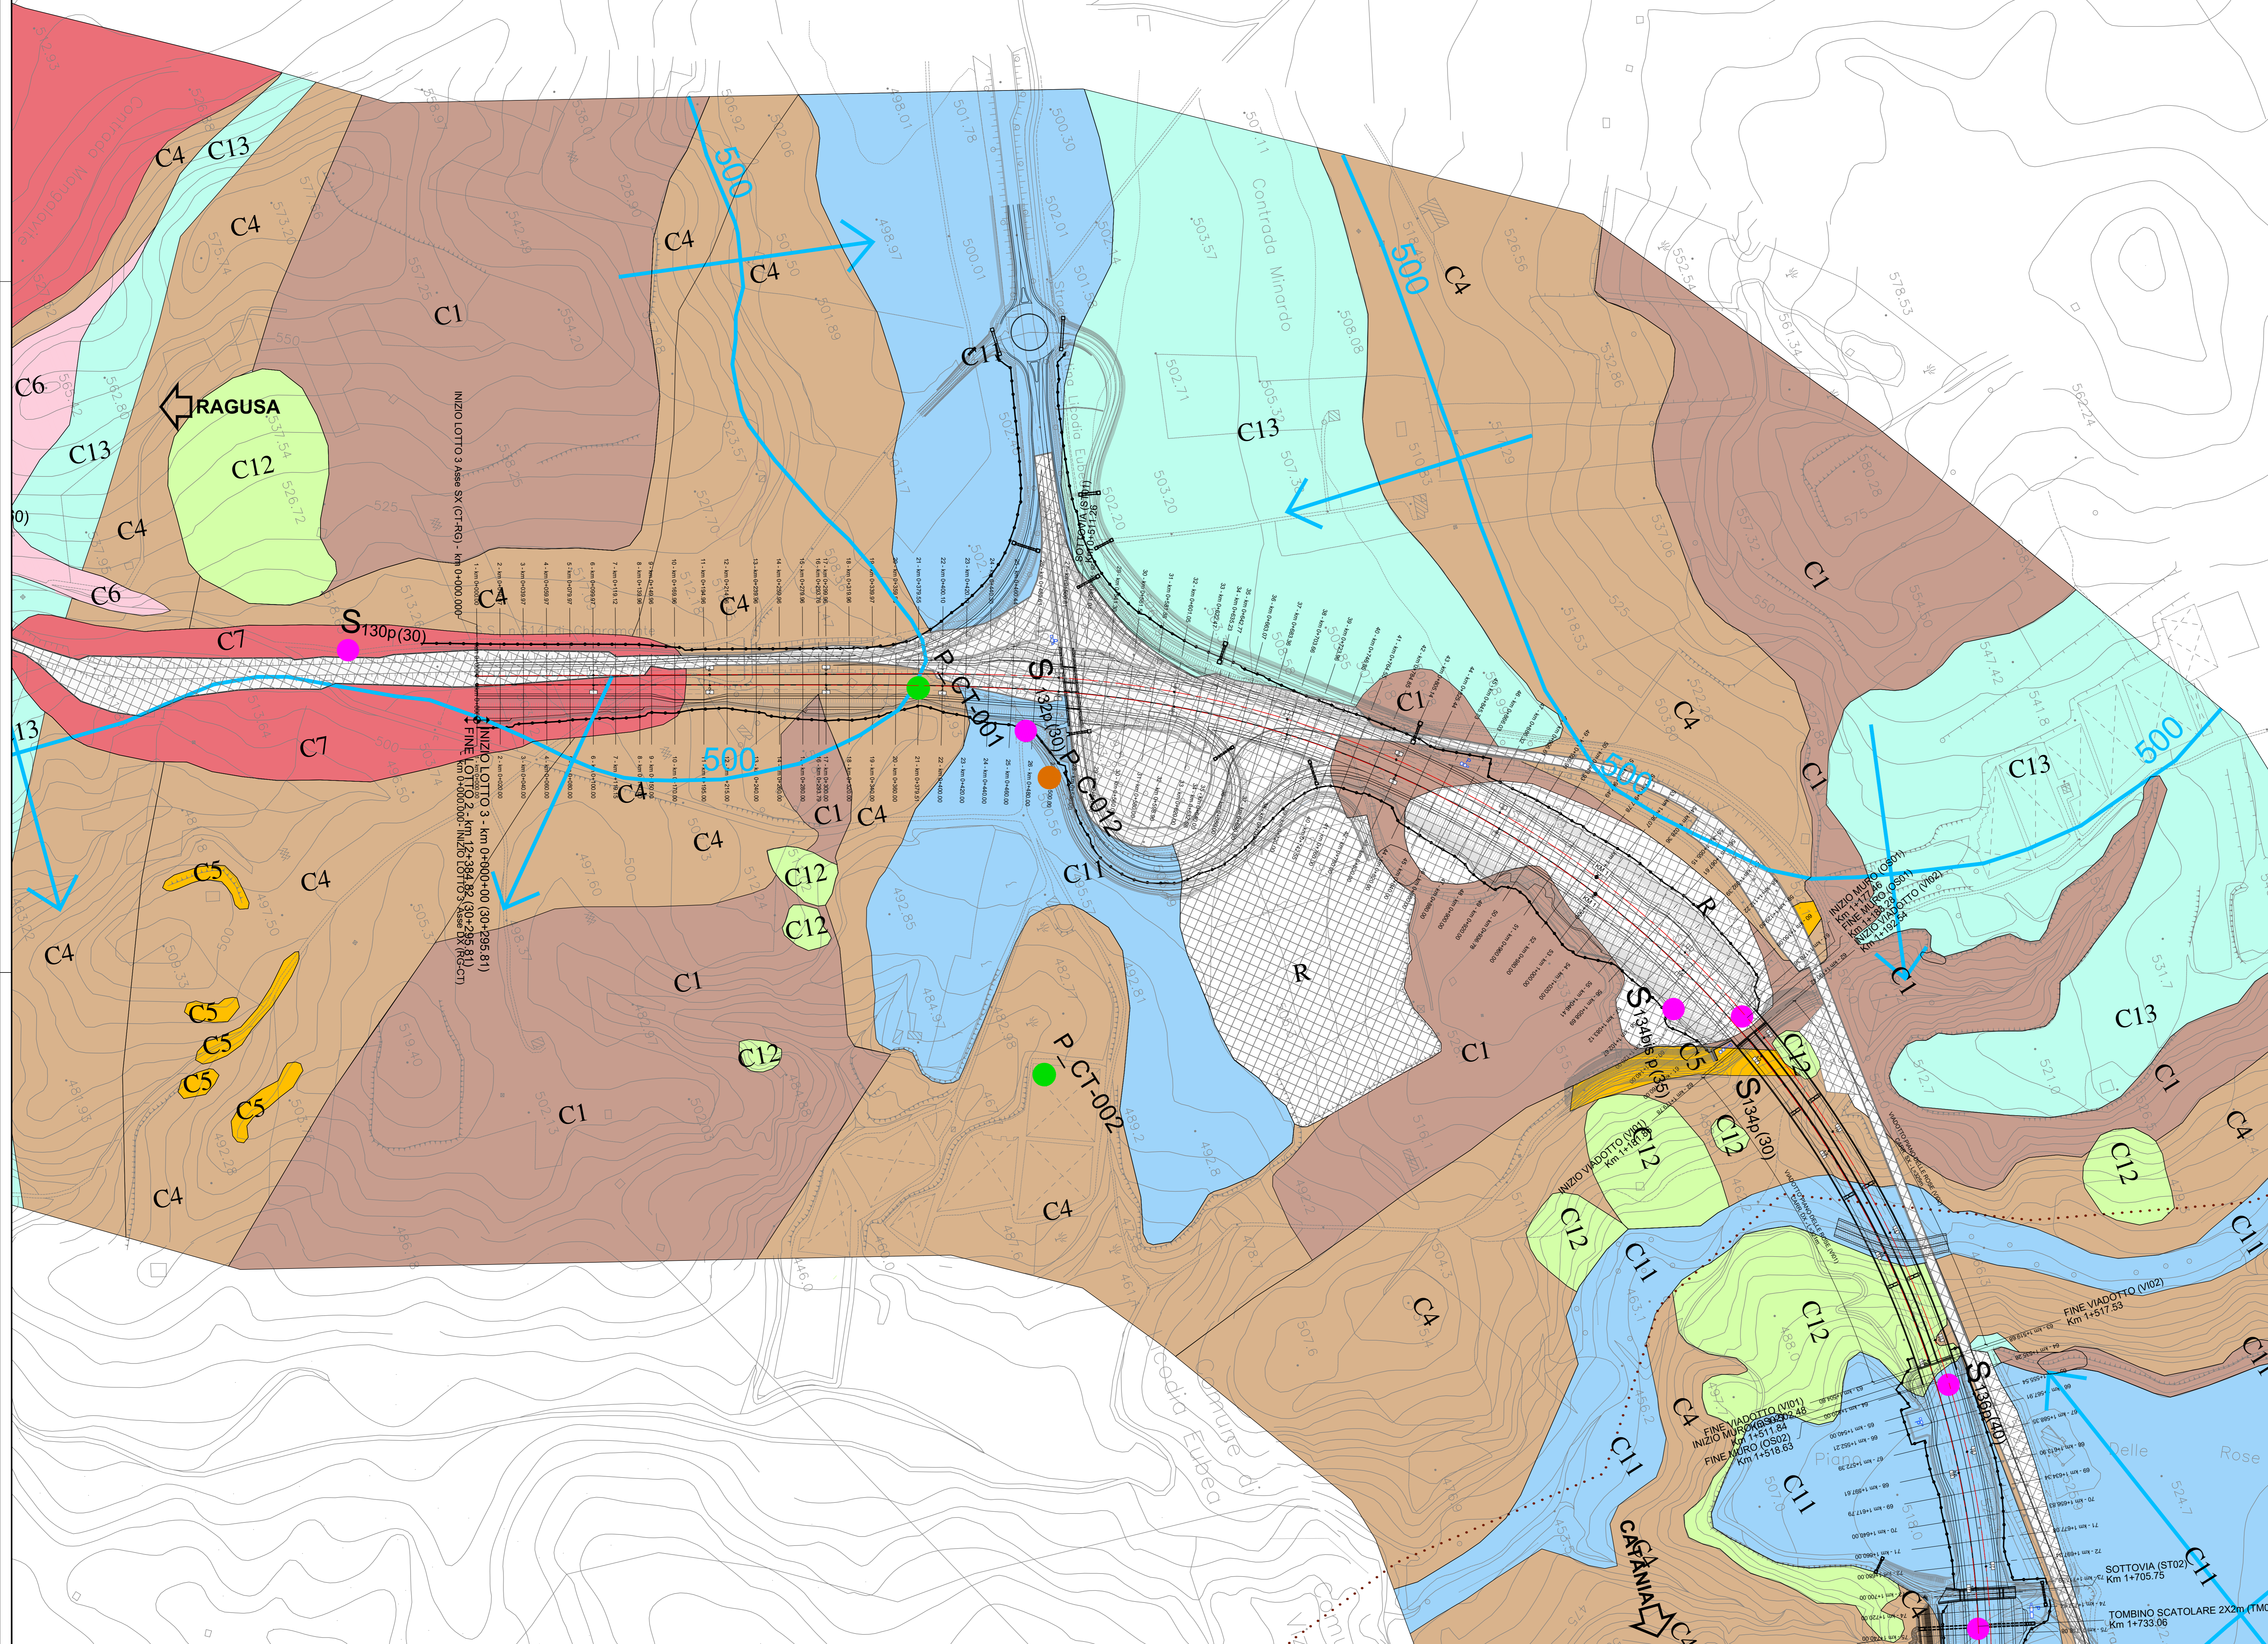

**Sanas**  
 GRUPPO FS ITALIANE

Direzione Progettazione e Realizzazione Lavori

**ITINERARIO RAGUSA-CATANIA**  
 Collegamento viario compreso tra lo Svincolo della S.S. 514 "di Chiaramonte" con la S.S. 115 e lo Svincolo della S.S. 194 "Ragusana"  
 LOTTO 3 - Dallo svincolo n. 5 "Grammichele" (compreso) allo svincolo n. 8 "Francofonte" (escluso)

**PROGETTO ESECUTIVO** COD: PA897

PROGETTAZIONE: ATI SINTAGMA - GP INGEGNERIA - COOPROGETTI - GDG - ICARIA - OMNISERVICE

PROGETTISTA RESPONSABILE DELL'INTEGRAZIONE DELLE PRESTAZIONI  
 Dott. Ing. Mando Granieri  
 Ordine degli Ingegneri della Prov. di Perugia n° AS31

IL GEOLOGO:  
 Dott. Geol. Giorgio Compagnini  
 Ordine dei Geologi della Regione Umbria n° 208

IL COORDINATORE PER LA SICUREZZA IN FASE DI PROGETTAZIONE:  
 Dott. Ing. Filippo Farnabacco  
 Ordine degli Ingegneri della Provincia di Perugia n° AL373

VISTO IL RESPONSABILE DEL PROCEDIMENTO  
 Dott. Ing. Luigi Mapo

**GEOLOGIA**  
 Carta idrogeologica - Tav. 1 di 12

CODICE PROGETTO	LV. PROJ.	N. PROJ.	NOME FILE	REVISIONE	SCALA:
LQ408Z	E	2101	RZ03P10E00019	B	1:2000
			CODICE ELAB.		
			T03GEO1GEOC101		

REV.	DESCRIZIONE	DATA	REDATTO	VERIFICATO	APPROVATO
B	Revisione a seguito campagna indagini 2021	Nov 2021	G.Compagnini	F. Durantoni	A.Granieri
A	Emissione	04/2021	G.Compagnini	F. Durantoni	A.Granieri