


PROVINCIA: CATANIA
COMUNE: Vizzini

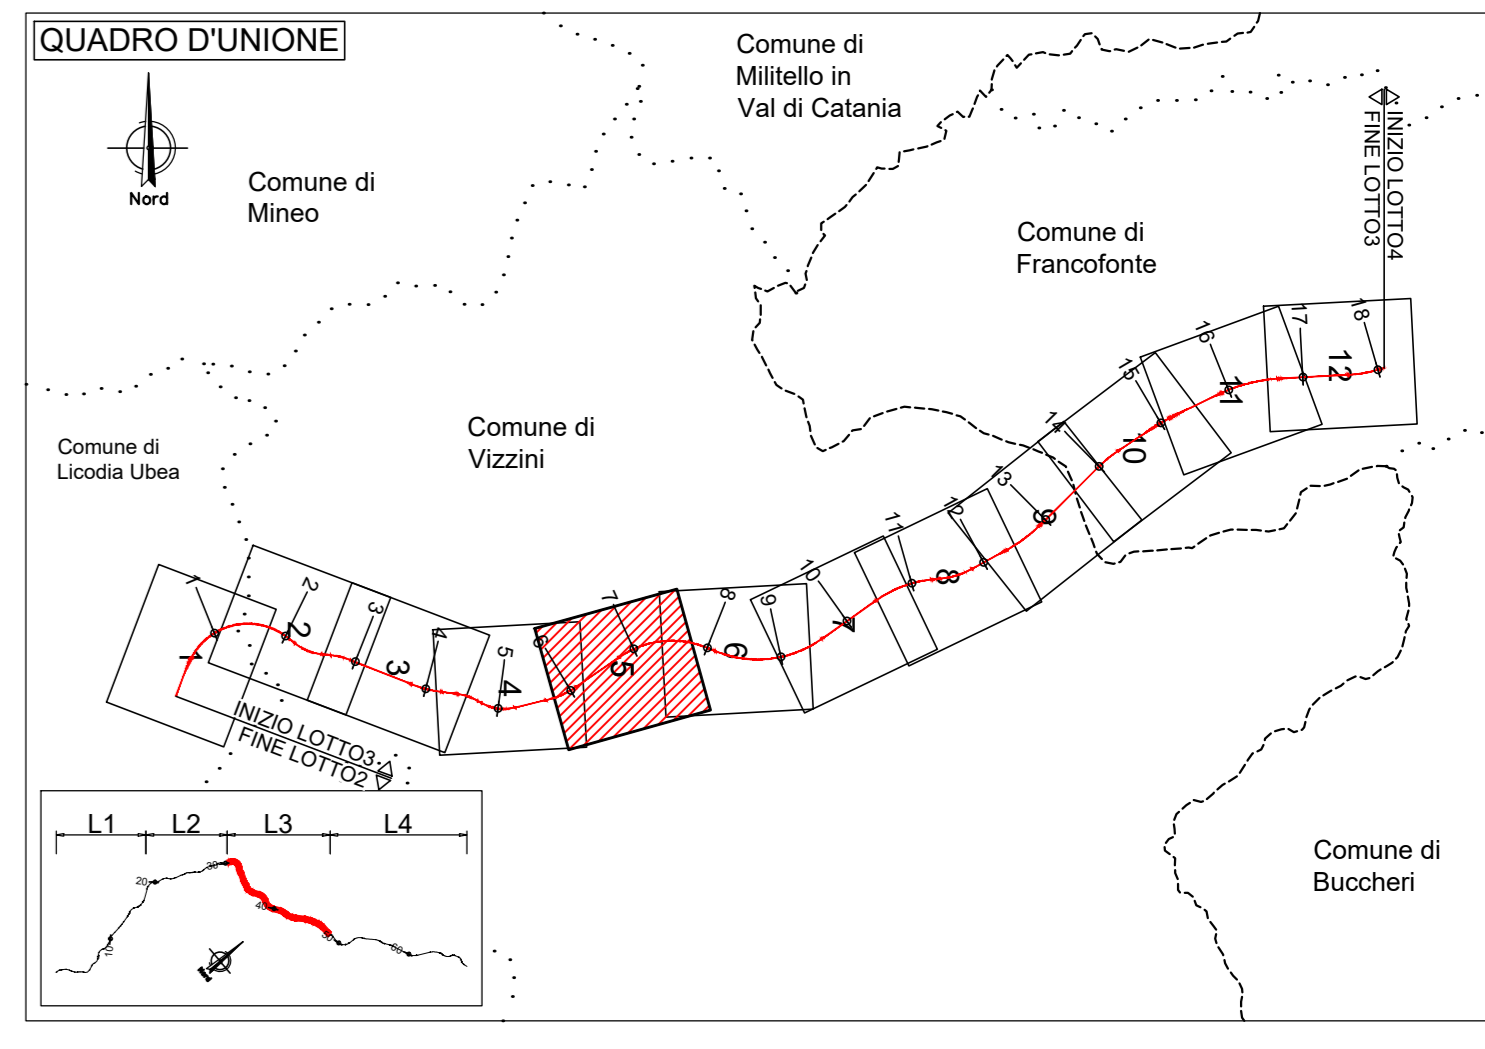

LEGENDA

C7: Complesso delle coperture eluvio-colluviali (ec)
 C6: Complesso dei depositi detritici (gl, conoidi e fans)
 C5: Complesso dei depositi fluvio-lacustri (la, ar)
 C4: Complesso dei depositi in facies prevalentemente sabbioso-ghiaiosa (Da)
 C3: Complesso dei depositi in facies prevalentemente argillosa (Da)
 C2: Complesso dei depositi sabbiosi, arenacei, calcareo-argillosi e calcareo-argillosi (Ca-Ps)
 C1: Complesso dei depositi vulcanici lavici (P-V)

PRIMARIA		SECONDARIA				MISTA			
A	MA	M	MB	B	A	MA	M	MB	B
			C7						
		C6							
		C4	C5						
		C2							
									C1

- PERMEABILITA'**
- POZZI E SORGENTI**
- S_PP-n° Sorgente rilevata nel Progetto Preliminare
 - P_PP-n° Pozzo rilevato nel Progetto Preliminare
 - P_CA-n° Pozzo Provincia Catania
 - P_RG-n° Pozzo Provincia Ragusa
 - S_SR-n° Sorgente Provincia Siracusa
 - P_SR-n° Pozzo Provincia Siracusa
 - S_CENS-n° Sorgente censita in sede di rilevamento 2013
 - P_CENS-n° Pozzo censito in sede di rilevamento 2013
 - S-n° Sondaggi attrezzati con piezometro (campagna 2013)
 - SEN_A/GP Sondaggio ambientale/geologico a carotaggio continuo attrezzato con tubazione piezometrica

Sanas
GRUPPO FS ITALIANE

Direzione Progettazione e Realizzazione Lavori

ITINERARIO RAGUSA-CATANIA
Collegamento viario compreso tra lo Svincolo della S.S. 514 "di Chiaramonte" con la S.S. 115 e lo Svincolo della S.S. 194 "Ragusana"
LOTTO 3 - Dallo svincolo n. 5 "Grammichele" (compreso) allo svincolo n. 8 "Francofonte" (escluso)

PROGETTO ESECUTIVO COD: PA897

PROGETTISTA RESPONSABILE DELL'INTEGRAZIONE DELLE PRESTAZIONI SPECIFICATIVE:
 Dott. Ing. Nando Granieri
 Ordine degli Ingegneri della Prov. di Perugia n° AS31

IL GEOLOGO:
 Dott. Geol. Giorgio Compagnini
 Ordine dei Geologi della Regione Umbra n° 208

IL COORDINATORE PER LA SICUREZZA IN FASE DI PROGETTAZIONE:
 Dott. Ing. Filippo Farnbacher
 Ordine degli Ingegneri della Provincia di Perugia n° A1373

VISTO IL RESPONSABILE DEL PROCEDIMENTO
 Dott. Ing. Luigi Mupo

IL GRUPPO DI PROGETTAZIONE:
 #Sintagma

MANDANTI:
 Comune di Vizzini
 Comune di Francofonte
 Comune di Mineo
 Comune di Buscheri

RELAZIONARE RESPONSABILE:
 Dott. Ing. F. Agnello

GEOLOGIA
Carta idrogeologica - Tav. 5 di 12

CODICE PROGETTO	NOME FILE	REVISIONE	SCALA:
MODULO: LQ408Z E 2101	FILE: RZ03E910E00009	B	1:2000
CODICE ELAB:	T03GEO1GEOC105		

REV.	DESCRIZIONE	DATA	REDATTO	VERIFICATO	APPROVATO
B	Revisione a seguito campagna indagini 2021	Nov 2021	G. Compagnini	F. Durastanti	A. Granieri
A	Emissione	04/2021	G. Compagnini	F. Durastanti	A. Granieri