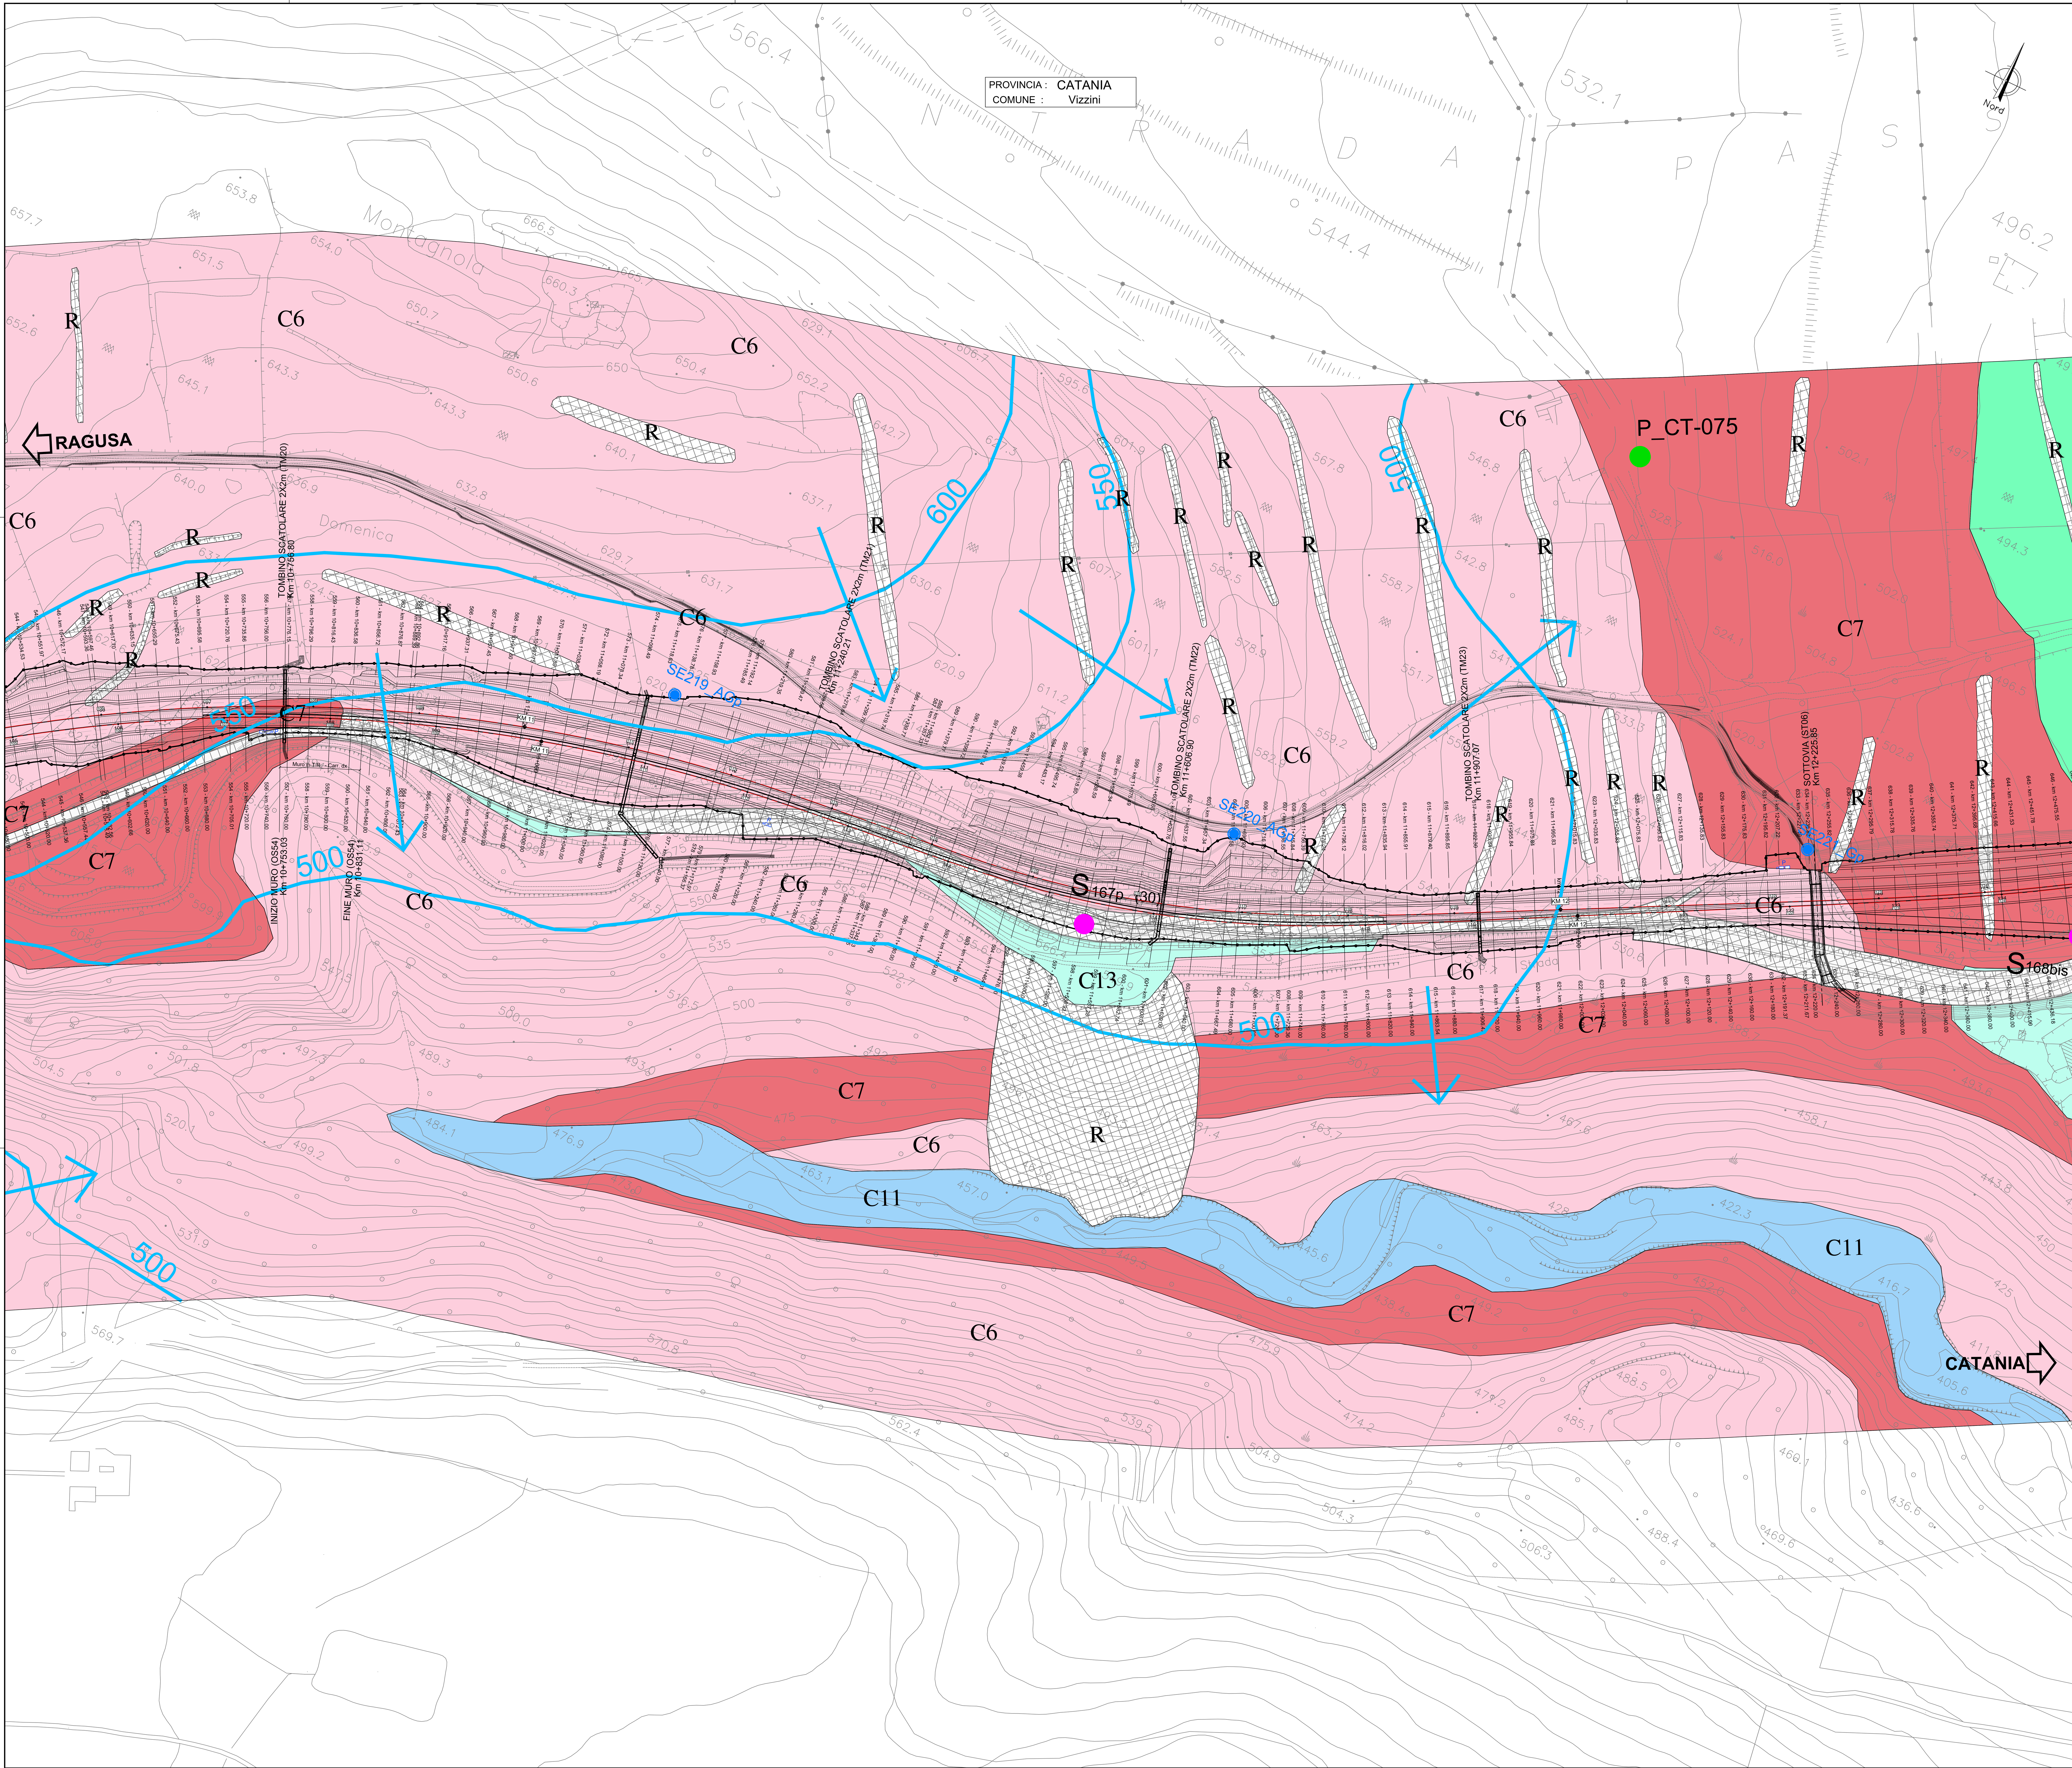

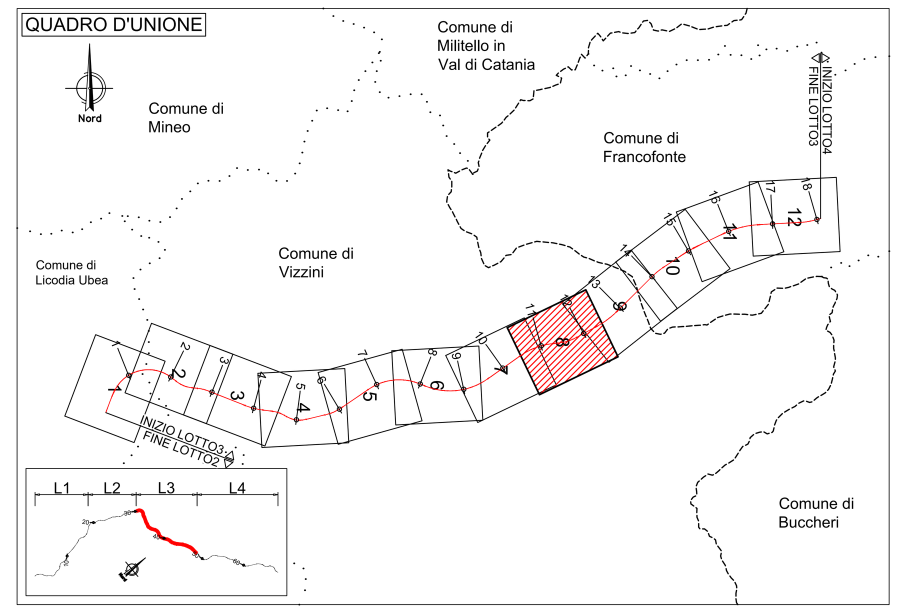

LEGENDA

C7	Complesso delle coperture eluvio-colluviali (ec)
C6	Complesso del depositi detritici (dt, conoidi e frane)
C5	Complesso dei depositi fluvio-lacustri (a, ar)
C4	Complesso dei depositi in facies prevalentemente sabbioso-ghiaiosa (Qcs)
C3	Complesso dei depositi in facies prevalentemente argillosa (Qa)
C2	Complesso dei depositi sabbiosi, arenacei, calcarenitici e calciruditici (Qc,Pvs)
C1	Complesso dei depositi vulcanici lavici (Pvl)

PERMEABILITA'

PRIMARIA					SECONDARIA					MISTA				
A	MA	M	MB	B	A	MA	M	MB	B	A	MA	M	MB	B
			C7											
	C6													
		C5												
	C4													
				C3										
	C2													
						C1								

POZZI E SORGENTI

- S_PP_n° — Sorgente rilevata nel Progetto Preliminare
- P_PP_n° — Pozzo rilevato nel Progetto Preliminare
- P_CA-n° — Pozzo Provincia Catania
- P_RG-n° — Pozzo Provincia Ragusa
- S_SR-n° — Sorgente Provincia Siracusa
- P_SR-n° — Pozzo Provincia Siracusa
- S_CENS-n° — Sorgente censita in sede di rilevamento 2013
- P_CENS-n° — Pozzo censito in sede di rilevamento 2013
- $S_{n°p}$ (30) — Sondaggi attrezzati con piezometro (campagna 2013)
- SEn_A/Gp — Sondaggio ambientale/geotecnico a carotaggio continuo attrezzato con tubazione piezometrica
- 250 — Isopieze e relativa quota in termini assoluti (m s.l.m.)
- Principali direzioni di deflusso delle acque sotterranee

anas GRUPPO FS ITALIANE

Direzione Progettazione e Realizzazione Lavori

ITINERARIO RAGUSA-CATANIA

Collegamento viario compreso tra lo Svincolo della S.S. 514 "di Chiaramonte" con la S.S. 115 e lo Svincolo della S.S. 194 "Ragusana"

LOTTO 3 - Dallo svincolo n. 5 "Grammichele" (compreso) allo svincolo n. 8 "Francofonte" (escluso)

PROGETTO ESECUTIVO — COD. PA897

PROGETTAZIONE: ATI SINTAGMA - GP INGEGNERIA - COOPROGETTI -GDG - ICARIA - OMNISERVICE

PROGETTISTA RESPONSABILE DELL'INTEGRAZIONE DELLE PRESTAZIONI SPECIALISTICHE:
Dott. Ing. Nando Granieri
Ordine degli Ingegneri della Prov. di Perugia n° A351

IL GEOLOGO:
Dott. Geol. Giorgio Cerquiglini
Ordine dei Geologi della Regione Umbria n° 108

IL COORDINATORE PER LA SICUREZZA IN FASE DI PROGETTAZIONE:
Dott. Ing. Filippo Pambianco
Ordine degli Ingegneri della Provincia di Perugia n° A1373

VISTO IL RESPONSABILE DEL PROCEDIMENTO
Dott. Ing. Luigi Mupo

IL GRUPPO DI PROGETTAZIONE:

MANDATARIA: Sintagma — Dott. Ing. N.Granieri, Dott. Ing. F.Durastanti, Dott. Ing. V.Truffini, Dott. Arch. A.Bracchini, Dott. Ing. L.Nani, Dott. Ing. M.Abram, Dott. Ing. F.Pambianco, Dott. Ing. M.Briganti Botta, Dott. Ing. L.Gagliardini, Dott. Geol. G.Cerquiglini

MANDANTI:
GP Ingegneria — Dott. Ing. G.Guiducci, Dott. Ing. A.Signorelli, Dott. Ing. E.Moscatelli, Dott. Ing. A.Belà, Dott. Ing. G.Lucibello, Dott. Arch. G.Guastella, Dott. Geol. M.Leonardi, Dott. Ing. G.Parente
Cooprogetti — Dott. Arch. E.A.E.Crimi, Dott. Ing. M.Panfili, Dott. Arch. P.Ghirelli, Dott. Ing. D.Pelle, Dott. Ing. L.Ragnacci, Dott. Arch. A.Strati, Archeol. M.G.Liseno
Geotechnical Design Group — Dott. Ing. D.Carlaccini, Dott. Ing. S.Sacconi, Dott. Ing. C.Consorti, Dott. Ing. F.Aloe, Dott. Ing. A.Salvemini
ICARIA società di ingegneria — Dott. Ing. V.Rotisciani, Dott. Ing. G.Pulli, Dott. Ing. F.Macchioni, Dott. Ing. G.Verini Supplizi, Dott. Ing. V.Piunno, Geom. C.Sugaroni
Omniservice — Dott. Ing. P.Agnello

IL RESPONSABILE DI PROGETTO:

GEOLOGIA

Carta idrogeologica - Tav. 8 di 12

CODICE PROGETTO			NOME FILE	REVISIONE	SCALA:
PROGETTO	LIV. PROG.	N. PROG.	T03GEO1GEOCI08B		
LO408Z	E	2101	CODICE ELAB. T03GE01GEOCI08	B	1:2000

REV.	DESCRIZIONE	DATA	REDATTO	VERIFICATO	APPROVATO
B	Revisione a seguito campagna indagini 2021	Nov 2021	G.Cerquiglini	F. Durastanti	N.Granieri
A	Emissione	Giu 2021	G.Cerquiglini	F. Durastanti	N.Granieri