


PROVINCIA : CATANIA
COMUNE : Vizzini

PROVINCIA : SIRACUSA
COMUNE : Francofonte

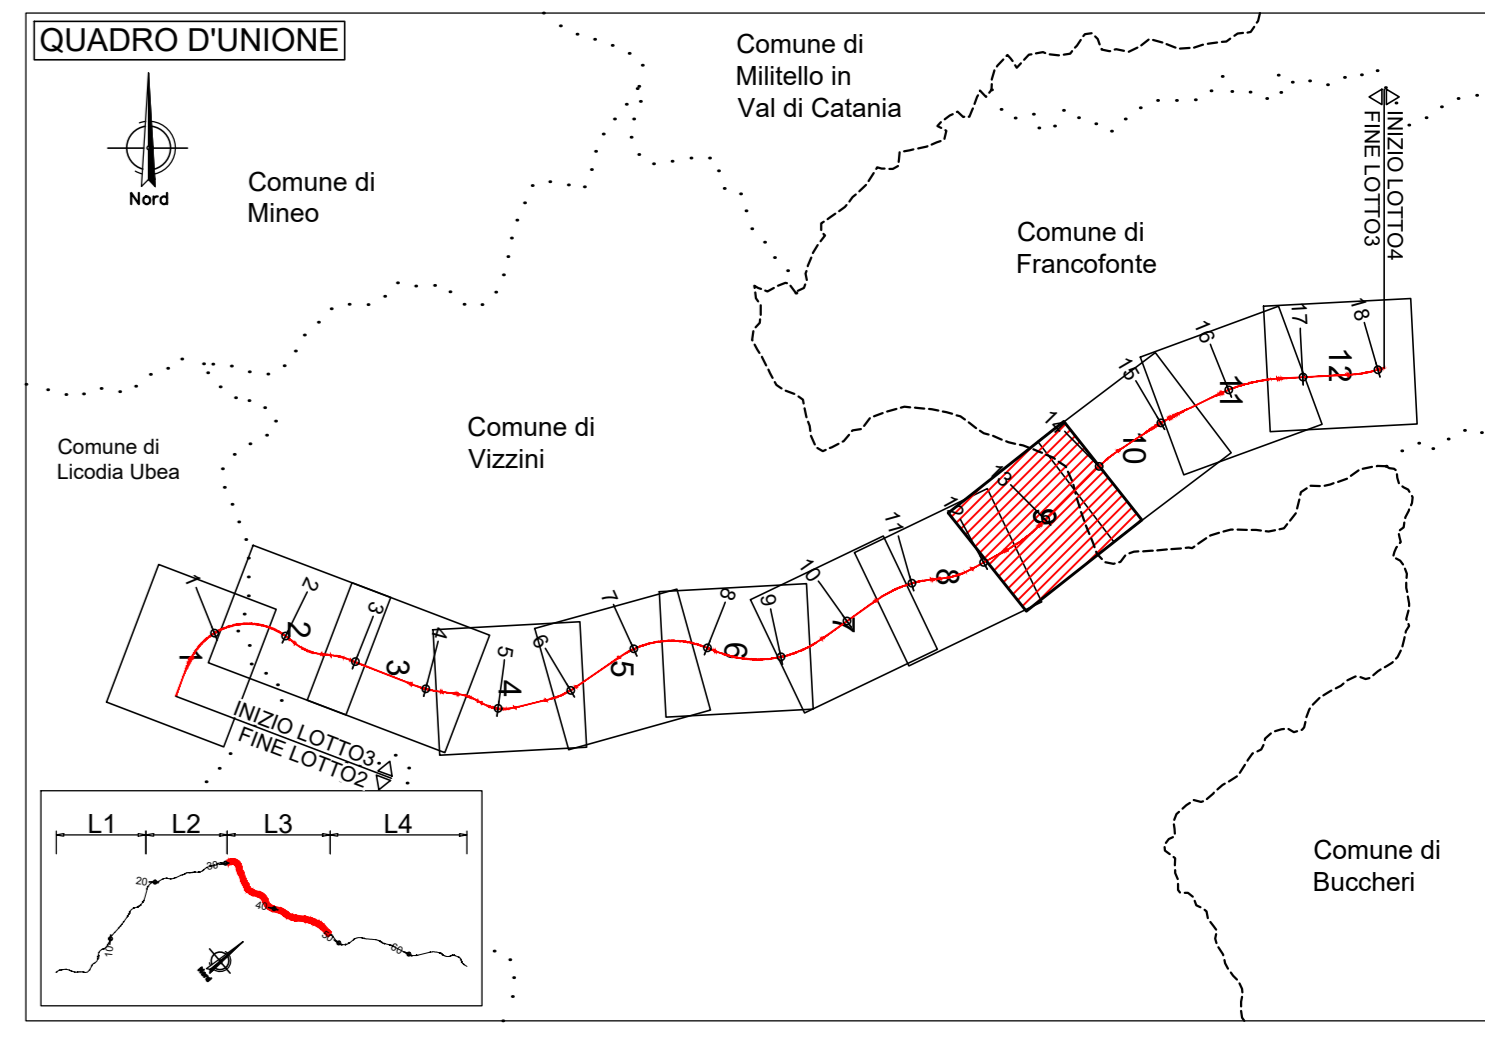

LEGENDA

C7: Complesso delle coperture eluvio-coffuviali (ec)
 C6: Complesso dei depositi detritici (sl, conoidi e frane)
 C5: Complesso dei depositi fluvio-lacustri (la, ar)
 C4: Complesso dei depositi in facies prevalentemente sabbioso-ghiaiosa (Da)
 C3: Complesso dei depositi in facies prevalentemente argillosa (Da)
 C2: Complesso dei depositi sabbiosi, arenacei, calcareo-argillosi e calcareo-argillosi (Ca-Ps)
 C1: Complesso dei depositi vulcanici lavici (Pv)

PERMEABILITA'

A	PRIMARIA					SECONDARIA					MISTA				
	MA	M	MB	E	A	MA	M	MB	B	A	MA	M	MB	B	

- POZZI E SORGENTI**
- S_PP-n° Sorgente rilevata nel Progetto Preliminare
 - P_PP-n° Pozzo rilevato nel Progetto Preliminare
 - P_CA-n° Pozzo Provincia Catania
 - P_RG-n° Pozzo Provincia Ragusa
 - S_SR-n° Sorgente Provincia Siracusa
 - P_SR-n° Pozzo Provincia Siracusa
 - S_CENS-n° Sorgente censita in sede di rilevamento 2013
 - P_CENS-n° Pozzo censito in sede di rilevamento 2013
 - S-n° Sondaggi attrezzati con piezometro (campagna 2013)
 - SEn_A/Gp Sondaggio ambientale/geologico a carotaggio continuo attrezzato con tubazione piezometrica

Sanas
GRUPPO FS ITALIANE

Direzione Progettazione e Realizzazione Lavori

ITINERARIO RAGUSA-CATANIA
Collegamento viario compreso tra lo Svincolo della S.S. 514 "di Chiaramonte" con la S.S. 115 e lo Svincolo della S.S. 194 "Ragusana"
LOTTO 3 - Dallo svincolo n. 5 "Grammichele" (compreso) allo svincolo n. 8 "Francofonte" (escluso)

PROGETTO ESECUTIVO COD: PA897

PROGETTAZIONE: ATI SINTAGMA - GP INGEGNERIA - COOPROGETTI-GDG- ICARIA - OMNISERVICE

PROGETTISTA RESPONSABILE DELL'INTEGRAZIONE DELLE PRESTAZIONI SPECIFICATIVE:
 Dott. Ing. Mando Graneri
 Ordine degli Ingegneri della Prov. di Perugia n° A331

IL GEOLOGICO:
 Dott. Geol. Giorgio Compagni
 Ordine dei Geologi della Regione Umbria n° 208

IL COORDINATORE PER LA SICUREZZA IN FASI DI PROGETTAZIONE:
 Dott. Ing. Filippo Farnabico
 Ordine degli Ingegneri della Provincia di Perugia n° A1373

VISTO IL RESPONSABILE DEL PROCEDIMENTO
 Dott. Ing. Luigi Mapo

IL RESPONSABILE DEL PROGETTO
 Dott. Ing. Mando Graneri
 Ordine degli Ingegneri della Provincia di Perugia n° A331

GEOLOGIA
Carta idrogeologica - Tav. 9 di 12

CODICE PROGETTO	NOME FILE	REVISIONE	SCALA:
LQ408Z E 2101	TA897PROG009	B	1:2000
	CODICE ELAB. T03GE01GEOC109		

REV.	DESCRIZIONE	DATA	REDATTO	VERIFICATO	APPROVATO
B	Revisione a seguito campagna indagini 2021	Nov 2021	G. Compagni	F. Durantoni	M. Graneri
A	Emissione	04/2021	G. Compagni	F. Durantoni	M. Graneri