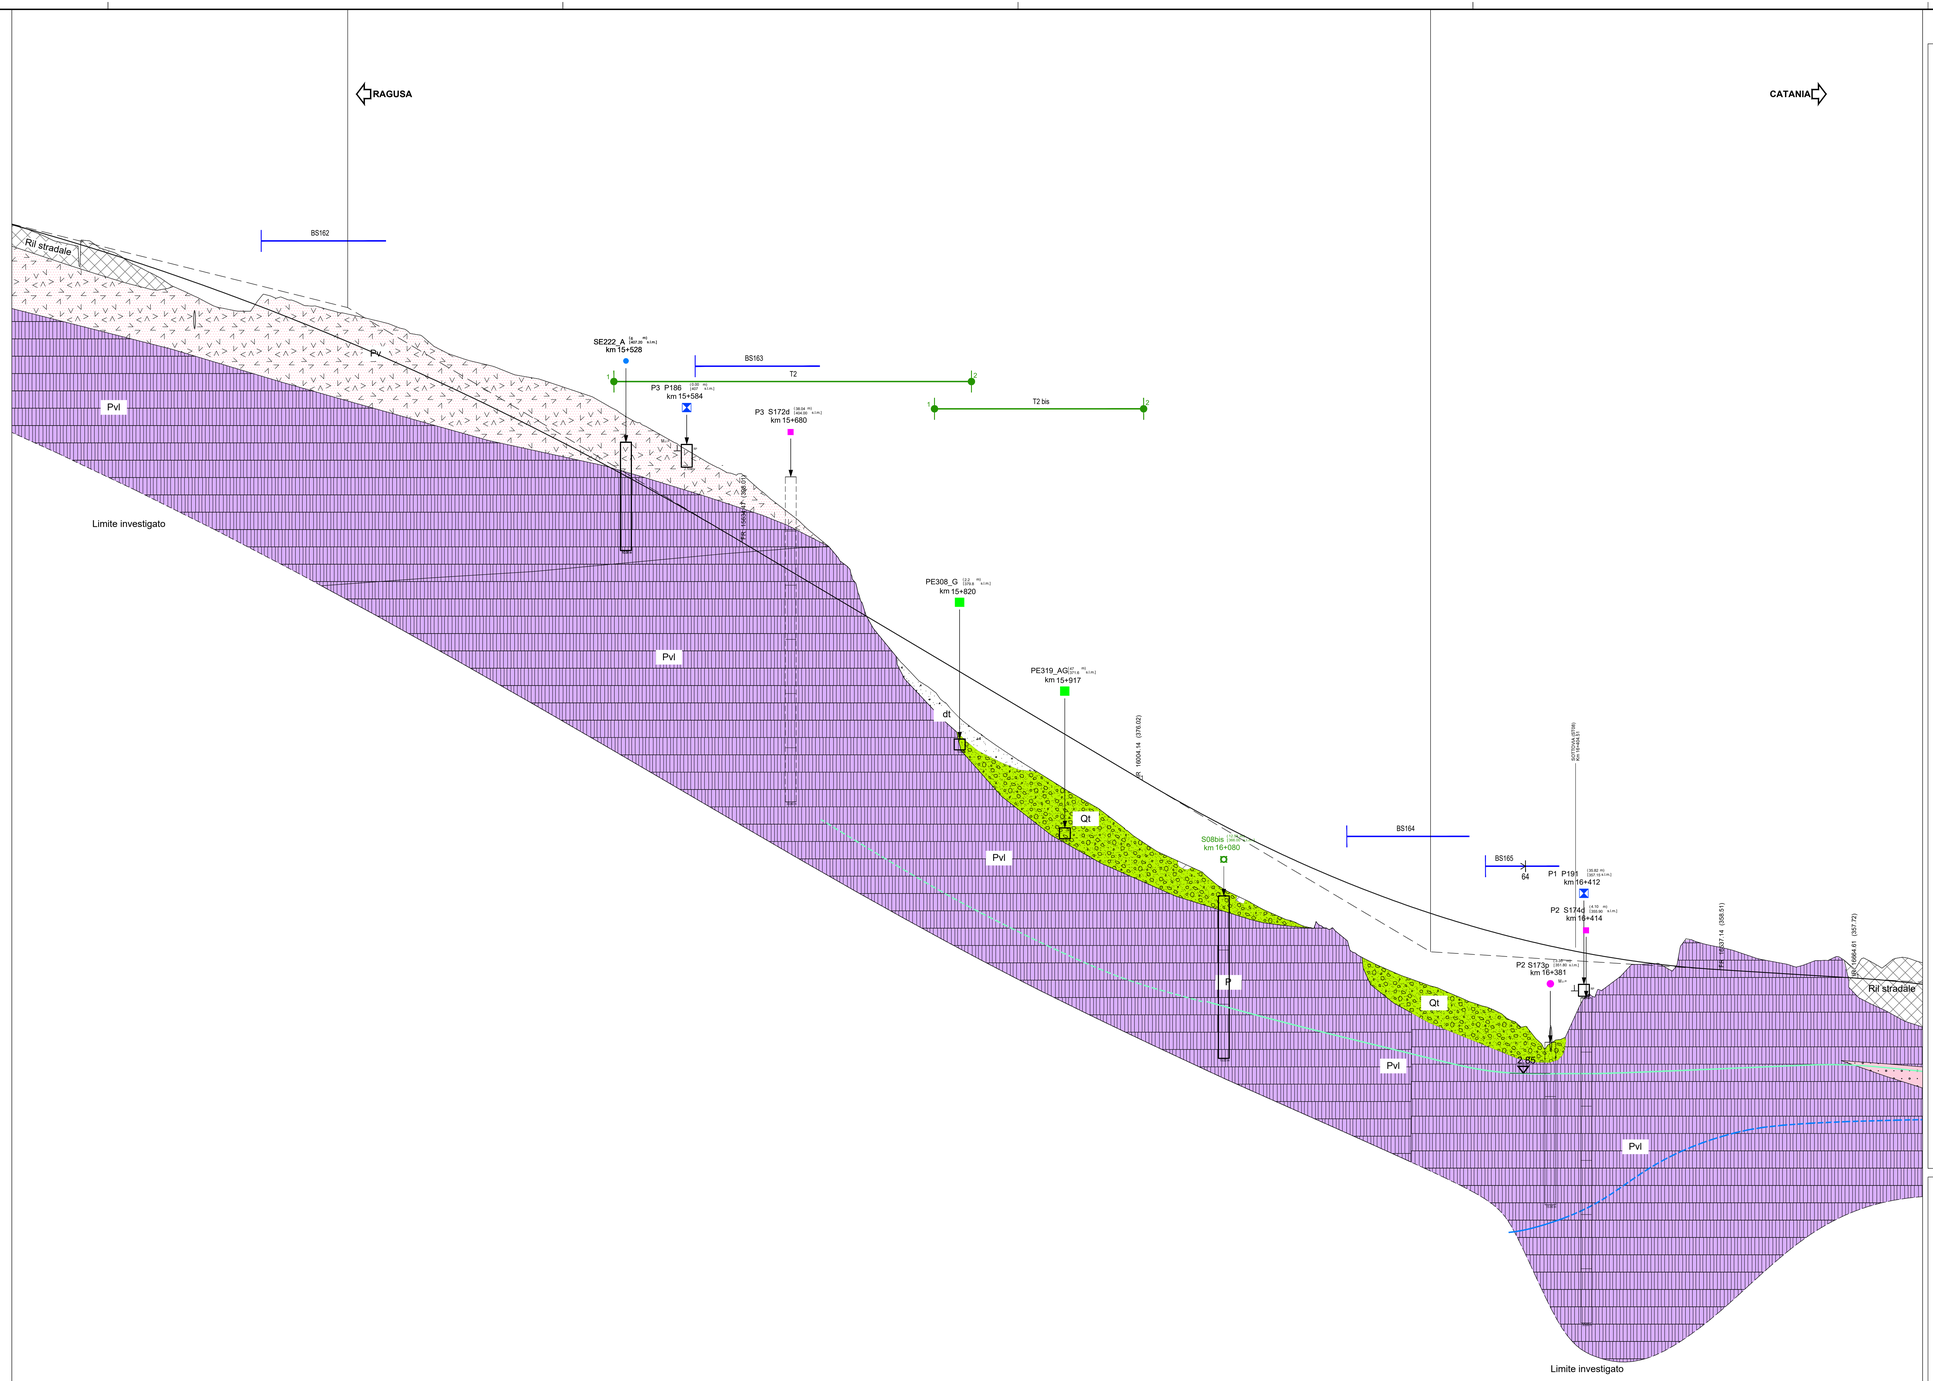

LOTTO 3 Asse SX (CT-RG)

Direzione CT-RG

Altezze 1: 200

Lunghezze 1: 2000

Q.RIF. 310.00

| NUMERO SEZIONI | 772 | 773 | 774 |
|---|---|---