

LEGENDA

INDAGINI SIMICHE PROGETTO DEFINITIVO


- Prospettiva sismica tipo Down-Hole con indicazione della categoria di fondazione risultante (NTC2008)
- Prospettiva sismica tipo Masw indicazione della categoria di fondazione risultante (NTC2008)

INDAGINI SIMICHE PROGETTO ESECUTIVO

- Prospettiva sismica tipo Down-Hole con indicazione della categoria di fondazione risultante (NTC2008)
- Prospettiva sismica tipo Masw indicazione della categoria di fondazione risultante (NTC2008)

Categorie Sismiche

- Categoria A (Azzurro)
- Categoria B (Verde)
- Categoria C (Giallo)
- Categoria E (Arancione)
- Categoria S2 - Area in cui è necessario eseguire analisi di Risposta Sismica Locale (RSL) (Rosso)

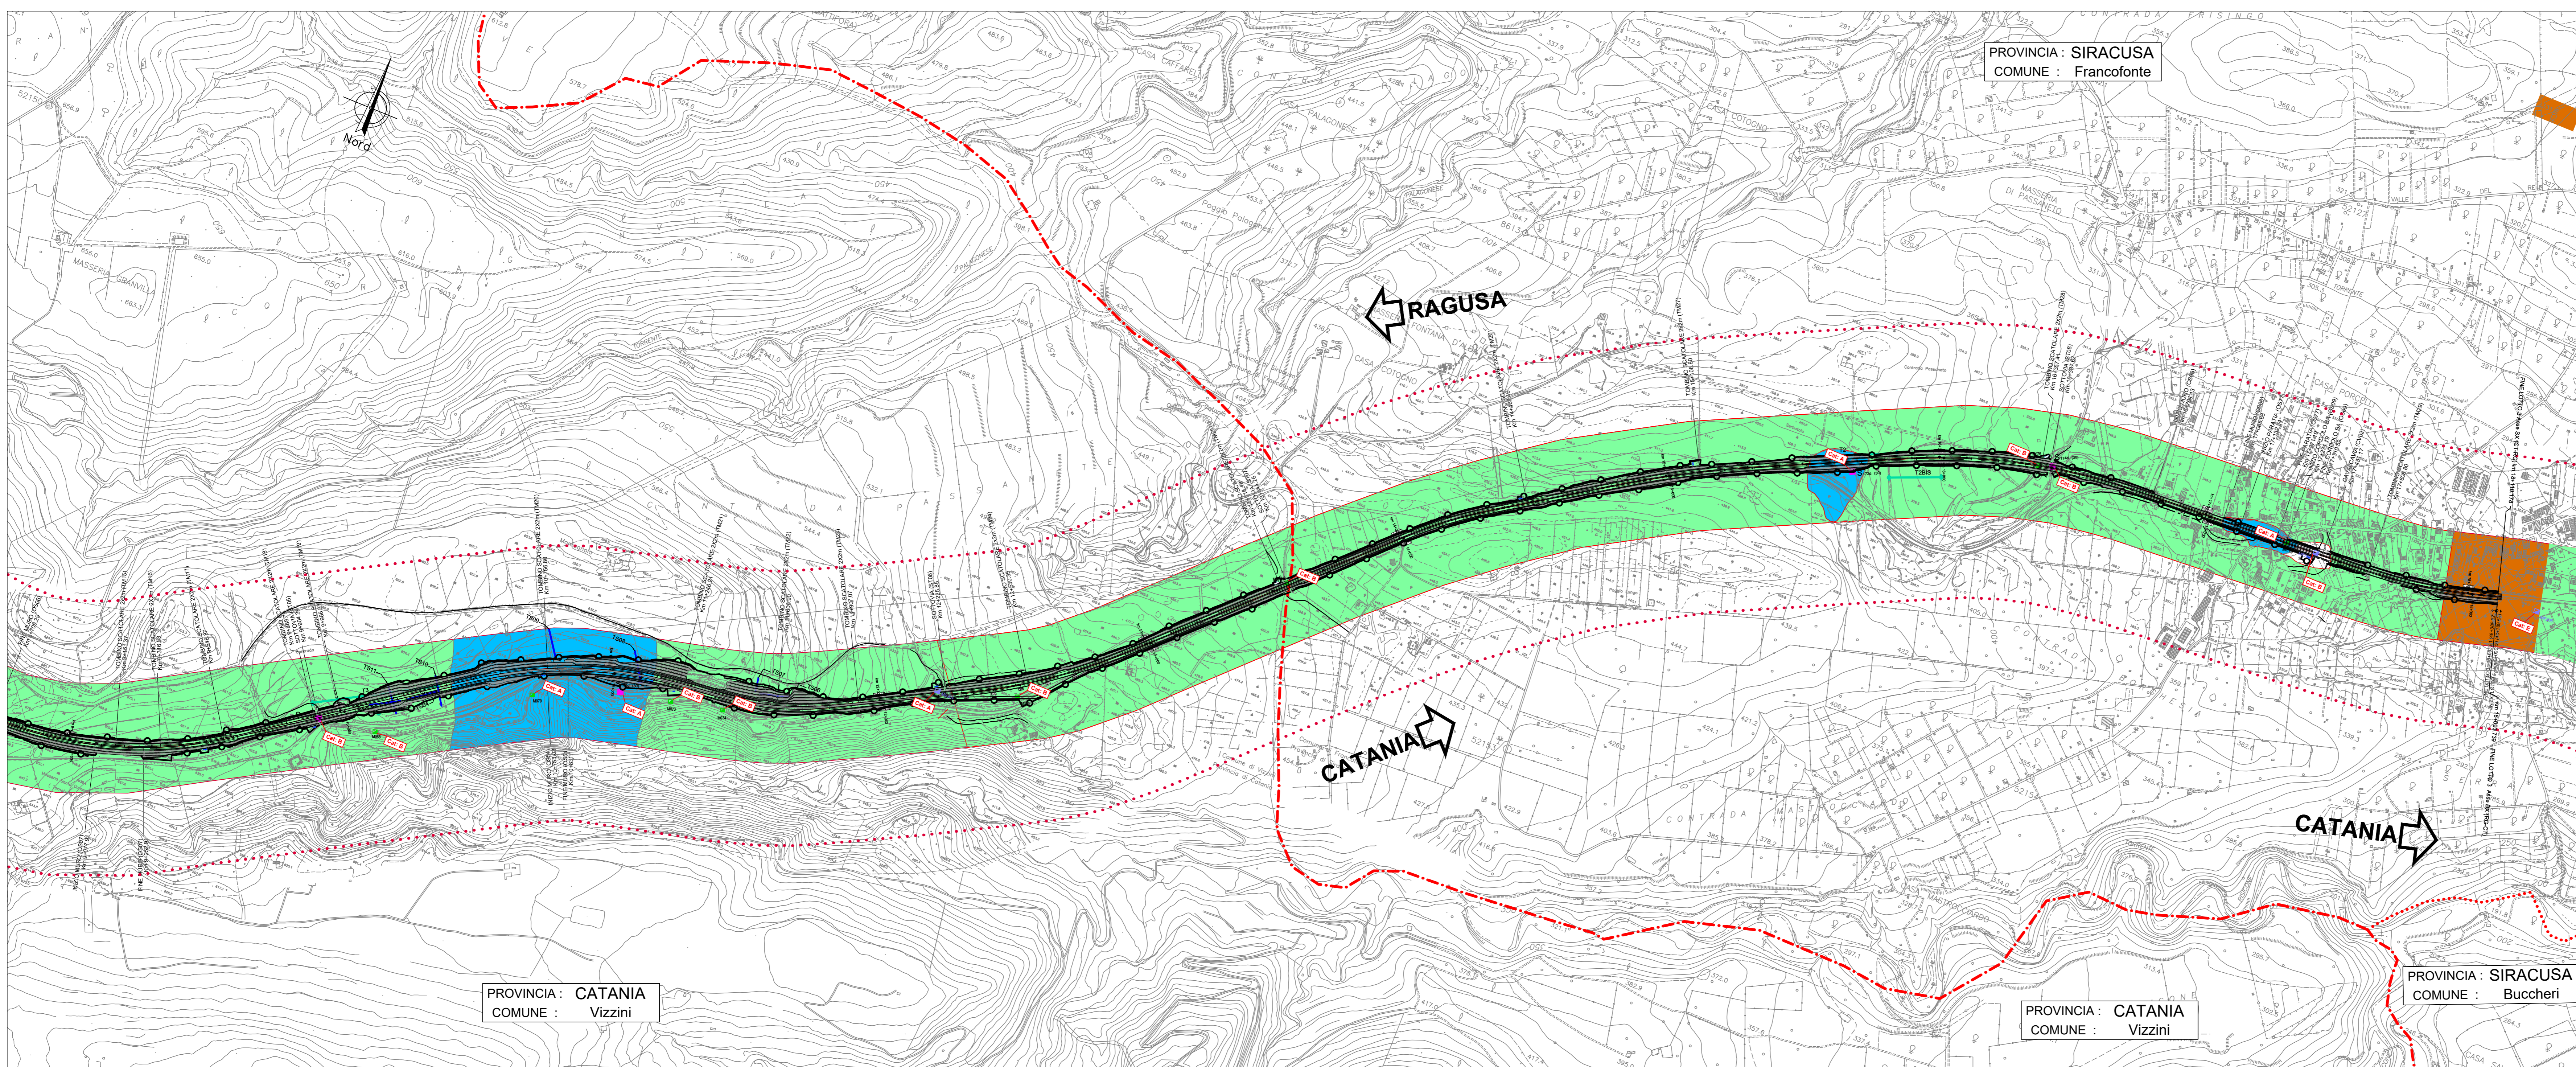

sanas
GRUPPO FS ITALIANE

Direzione Progettazione e Realizzazione Lavori

ITINERARIO RAGUSA-CATANIA
Collegamento viario compreso tra lo Svincolo della S.S. 514 "di Chiaramonte" con la S.S. 115 e lo Svincolo della S.S. 194 "Ragusana"
LOTTO 3 - Dallo svincolo n. 5 "Grammichele" (compreso) allo svincolo n. 8 "Francofonte" (escluso)

PROGETTO ESECUTIVO COD. **PA897**

PROGETTAZIONE: ATI SINTAGMA - GP INGEGNERIA - COOPROGETTI-GDG- ICARIA - OMNISERVICE

GRUPPO DI PROGETTAZIONE:

PROGETTISTA RESPONSABILE DELL'INTEGRAZIONE DELLE PRESTAZIONI SPECIALISTICHE:
Dot. Ing. Nando Granieri
Ordine degli Ingegneri della Prov. di Perugia n° A351

GRUPPO DI PROGETTAZIONE:

MANDATARI:

IL GEOLOGO:
Dot. Geol. Giorgio Compagnoni
Ordine dei Geologi della Regione Umbria n° 208

IL COORDINATORE PER LA SICUREZZA IN FASE DI PROGETTAZIONE:
Dot. Ing. Filippo Farnabanco
Ordine degli Ingegneri della Provincia di Perugia n° A1373

VISTO IL RESPONSABILE DEL PROCEDIMENTO:
Dot. Ing. Luigi Mupo

GEOLOGIA
Planimetria con classificazione sismica del territorio

CODICE PROGETTO	LV. PROJ.	N. PROJ.	NOME FILE	REVISIONE	SCALA:
LQ408Z	E	2101	razzerpaeoplovc	C	1:10000
			CODICE EBA:	T03GE06GEOPL01	

REV.	DESCRIZIONE	DATA	REDATTO	VERIFICATO	APPROVATO
C	Revisione a seguito campagna indagini 2021	Nov 2021	C. Compagnoni	F. Durantoni	A. Granieri
B	Revisione a seguito istruttoria Anas - Set 2021	Set 2021	C. Compagnoni	F. Durantoni	A. Granieri
A	Emissione	04/2021	C. Compagnoni	F. Durantoni	A. Granieri