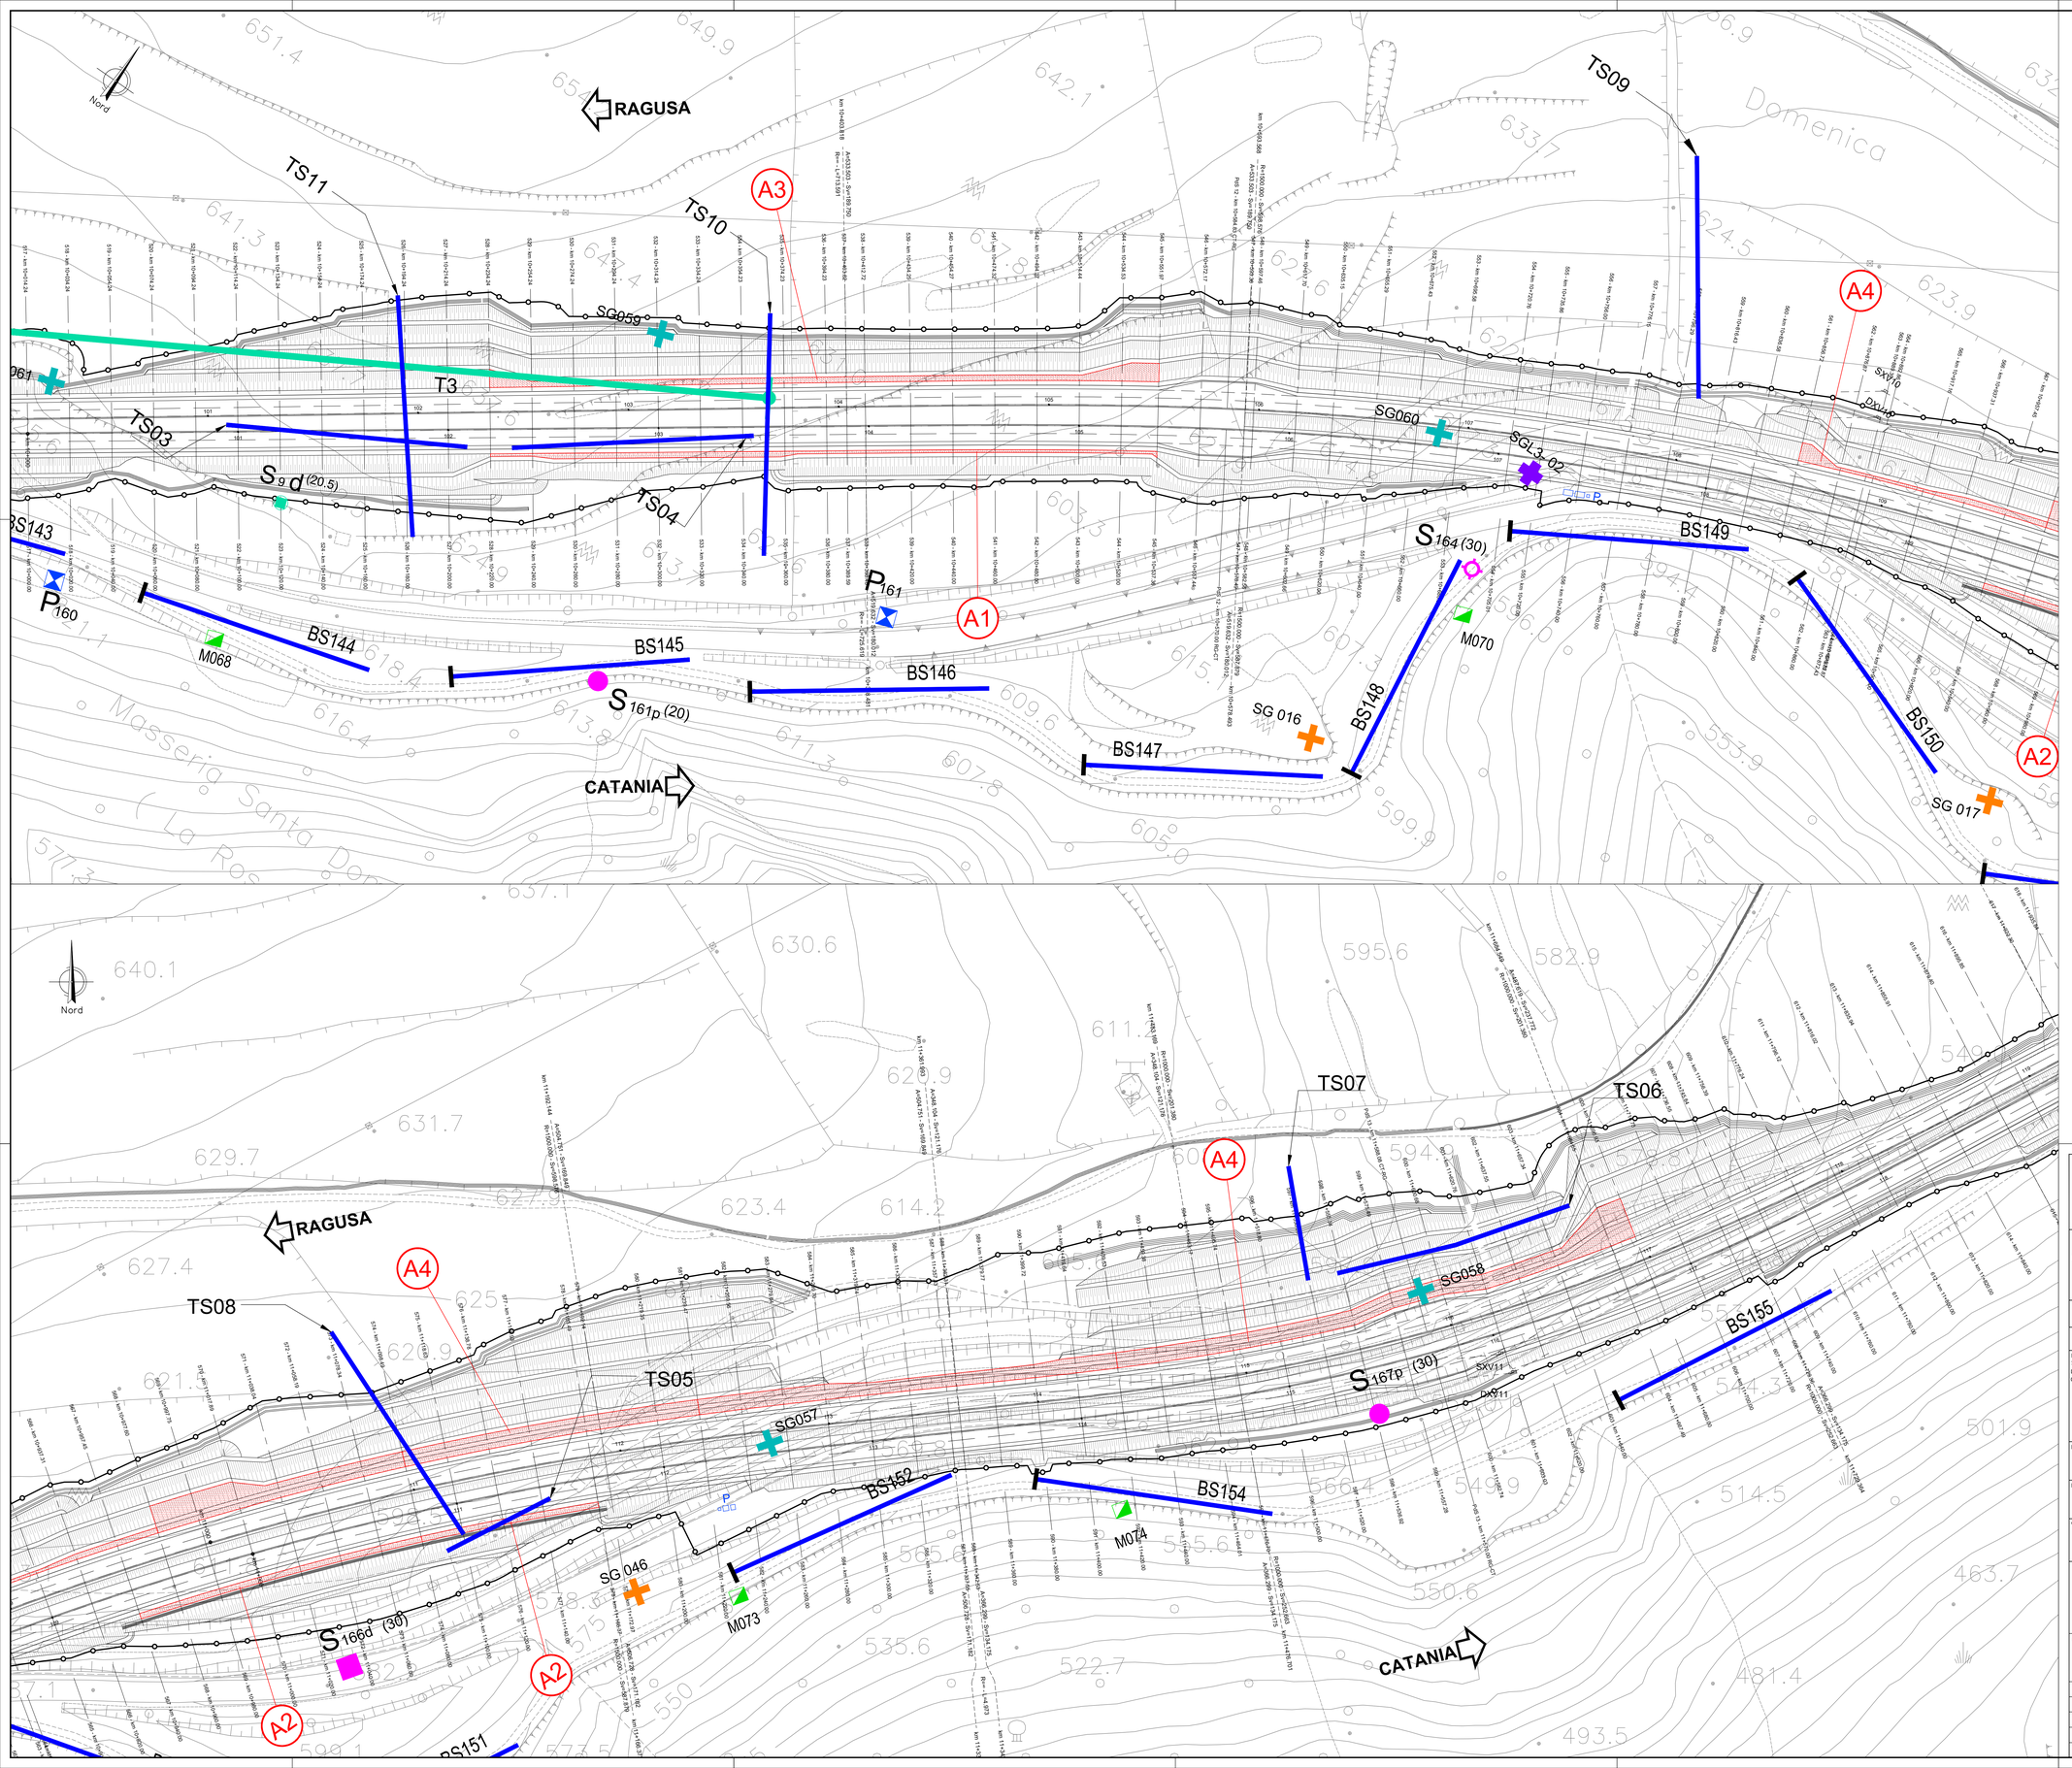

LEGENDA

CAMPAGNA INDAGINI PROGETTO DEFINITIVO

- S n° (30) — Sondaggio (30) Profondita' in metri
- S n°p (30) — Sondaggio con piezometro a tubo aperto (30) Profondita' in metri
- S n°p (30) — Sondaggio con piezometro tipo Casagrande (30) Profondita' in metri
- S n° i (30) — Sondaggio con inclinometro (30) Profondita' in metri
- S n°d (30) — Sondaggio con down-hole (30) Profondita' in metri
- G01-01 — Prelievo campioni di materiale da fondo alveo e/o sponde per analisi granulometriche
- Pn° — Pozzetti
- BSn° — Stendimenti di sismica a rifrazione
- Mn° — Prospezioni MASW
- SG n° — Stazioni geomeccaniche (campagna indagini 2013)
- SG n° — Stazioni geomeccaniche (campagna indagini 2016)
- Ai — Aree di intervento

CAMPAGNA INDAGINI PROGETTO ESECUTIVO

- SGL3- n° — Stazioni geomeccaniche (campagna indagini Marzo 2021)

anas — GRUPPO FS ITALIANE

Direzione Progettazione e Realizzazione Lavori

ITINERARIO RAGUSA-CATANIA

Collegamento viario compreso tra lo Svincolo della S.S. 514 "di Chiaramonte" con la S.S. 115 e lo Svincolo della S.S. 194 "Ragusana"

LOTTO 3 - Dallo svincolo n. 5 "Grammichele" (compreso) allo svincolo n. 8 "Francofonte" (escluso)

PROGETTO ESECUTIVO — COD. PA897

PROGETTAZIONE: ATI SINTAGMA - GP INGEGNERIA - COOPROGETTI -GDG - ICARIA - OMNISERVICE

PROGETTISTA RESPONSABILE DELL'INTEGRAZIONE DELLE PRESTAZIONI SPECIALISTICHE:
Dott. Ing. Nando Granieri
Ordine degli Ingegneri della Prov. di Perugia n° A351

IL GEOLOGO:
Dott. Geol. Giorgio Cerquiglini
Ordine dei Geologi della Regione Umbria n° 108

IL COORDINATORE PER LA SICUREZZA IN FASE DI PROGETTAZIONE:
Dott. Ing. Filippo Pambianco
Ordine degli Ingegneri della Provincia di Perugia n° A1373

VISTO IL RESPONSABILE DEL PROCEDIMENTO
Dott. Ing. Luigi Mupo

IL GRUPPO DI PROGETTAZIONE:

MANDATARIA: Sintagma
Dott. Ing. N.Granieri; Dott. Ing. M.Abram; Dott. Ing. V.Druzetanti; Dott. Ing. F.Pambianco; Dott. Ing. V.Truffini; Dott. Ing. M.Brigianti Botta; Dott. Arch. A.Bracchini; Dott. Ing. L.Gagliardini; Dott. Ing. L.Nani; Dott. Geol. M.Cerquiglini

MANDANTI: GPI Ingegneria; Cooprogetti; Geotecnica Consulting; Icaria; Omniservice
Dott. Ing. G.Giuliozzi; Dott. Ing. G.Lodivello; Dott. Ing. A.Signorelli; Dott. Arch. G.Guastello; Dott. Ing. E.Miliziadeli; Dott. Geol. M.Leonardi; Dott. Ing. A.Bella; Dott. Ing. G.Parente; Dott. Arch. E.A.E.Crimi; Dott. Ing. L.Ragnacci; Dott. Ing. P.Cavalieri; Dott. Arch. A.Grilli; Dott.ssa. P.Davoli; Archeol. M.G.Lilliano; Dott. Ing. D.Pelle; Dott. Ing. D.Carbocorsi; Dott. Ing. F.Aloe; Dott. Ing. S.Baccorsi; Dott. Ing. A.Salvemini; Dott. Ing. C.Consorti; Dott. Ing. V.Rotkeisen; Dott. Ing. G.Vanni Suppizi; Dott. Ing. G.Puhl; Dott. Ing. V.Piunno; Dott. Ing. F.Machioni; Geom. C.Sugarano; Dott. Ing. P.Agnello

IL RESPONSABILE DI PROGETTO: Ordine degli Ingegneri della Provincia di Perugia — Dott. Ing. Nando Granieri — Sezione A — n. 1

GEOTECNICA

Interventi di stabilizzazione versanti in roccia tra km 10+220 e km 11+700 - Planimetria

CODICE PROGETTO	NOME FILE	REVISIONE	SCALA:
PROGETTO: L0408Z — LIV. PROG.: E — N. PROG.: 2101	T03GEOGGETD02A		
CODICE ELAB.: T03GE00GETDI02		A	1:1000

REV.	DESCRIZIONE	DATA	REDATTO	VERIFICATO	APPROVATO
A	Emissione	Set 2021	C. Consorti'd	D. Cortecchi'	N.Granieri