PIANTA CHIAVE

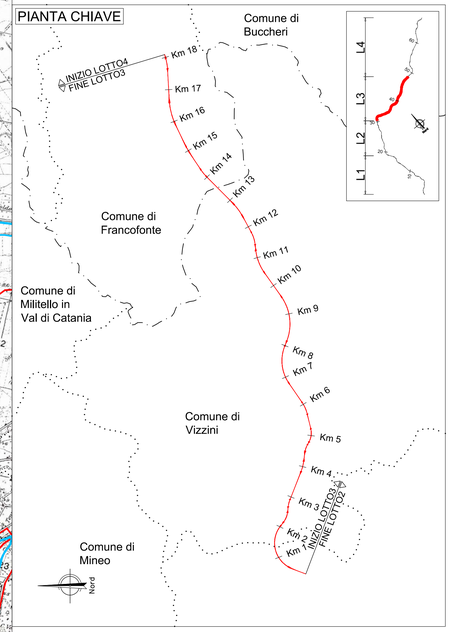

LEGENDA

- RETICOLO IDROGRAFICO PRINCIPALE
- BACINI IDROGRAFICI PRINCIPALI
- TRACCIATO STRADALE

Stazioni in telemisura

Pluviometro	Provincia	Comune	Coordinate Roma 40 / Italy zone 2 Est	Coordinate Roma 40 / Italy zone 2 Nord	Quota (m)	Anni di funzionamento
Vizzini	CT	Vizzini	2497705	4112801	610	34
Mineo	CT	Mineo	2516163	4106107	205	58
Grammichele	CT	Grammichele	2487920	4118598	531	20
Ragoleto Diga	CT	Licodia Eubea	2491730	4108942	330	-
Monterosso Almo	RG	Monterosso Almo	2498675	4104490	691	40
Palazzolo Acreide	SR	Palazzolo Acreide	2511083	4101636	640	66
Presa San Nicola	SR	Cassaro	2516163	4106107	398.48	36
Lentini Città	SR	Lentini	2519819	4127225	50	59

Nota: Il pluviometro utilizzato nelle elaborazioni statistiche è quello di Vizzini.

anas GRUPPO FS ITALIANE

Direzione Progettazione e Realizzazione Lavori

ITINERARIO RAGUSA-CATANIA

Collegamento viario compreso tra lo Svincolo della S.S. 514 "di Chiaramonte" con la S.S. 115 e lo Svincolo della S.S. 194 "Ragusana"

LOTTO 3 - Dallo svincolo n. 5 "Grammichele" (compreso) allo svincolo n. 8 "Francofonte" (escluso)

PROGETTO ESECUTIVO — COD. PA897

PROGETTAZIONE: ATI SINTAGMA - GP INGEGNERIA - COOPROGETTI -GDG - ICARIA - OMNISERVICE

PROGETTISTA RESPONSABILE DELL'INTEGRAZIONE DELLE PRESTAZIONI SPECIALISTICHE:
Dott. Ing. Nando Granieri
Ordine degli Ingegneri della Prov. di Perugia n° A351

IL GRUPPO DI PROGETTAZIONE:
MANDATARIA: Sintagma
MANDANTI: GP INGEGNERIA; RAIMO GRANIERI; GEOTECHNICAL DESIGN GROUP; COOPROGETTI; ICARIA; OMNISERVICE

IL GEOLOGO:
Dott. Geol. Giorgio Cerquiglini
Ordine dei Geologi della Regione Umbria n° 108

IL COORDINATORE PER LA SICUREZZA IN FASE DI PROGETTAZIONE:
Dott. Ing. Filippo Pambianco
Ordine degli Ingegneri della Provincia di Perugia n° A1373

VISTO IL RESPONSABILE DEL PROCEDIMENTO
Dott. Ing. Luigi Mupo

IL RESPONSABILE DI PROGETTO: Ordine degli INGEGNERI PROVINCIA DI ROTTOLICA Vladimiro n. A/1376

IDROLOGIA E IDRAULICA
Poligoni di Thiessen

CODICE PROGETTO	NOME FILE	REVISIONE	SCALA:
PROGETTO LO408Z; LIV. PROG. E; N. PROG. 2101	T03ID00IDRCT04	B	1:25.000
CODICE ELAB. T03ID00IDRCT04			

REV.	DESCRIZIONE	DATA	REDATTO	VERIFICATO	APPROVATO
B	Revisione a seguito istruttoria Anas	Sett.2021	G.Verini Supplizi	F. Macchioni	N.Granieri
A	Emissione	Giu. 2021	G.Verini Supplizi	F. Macchioni	N.Granieri