


LEGENDA ESISTENTE	
-----	CAVIDOTTO ENEL
■	POZZETTI ENEL

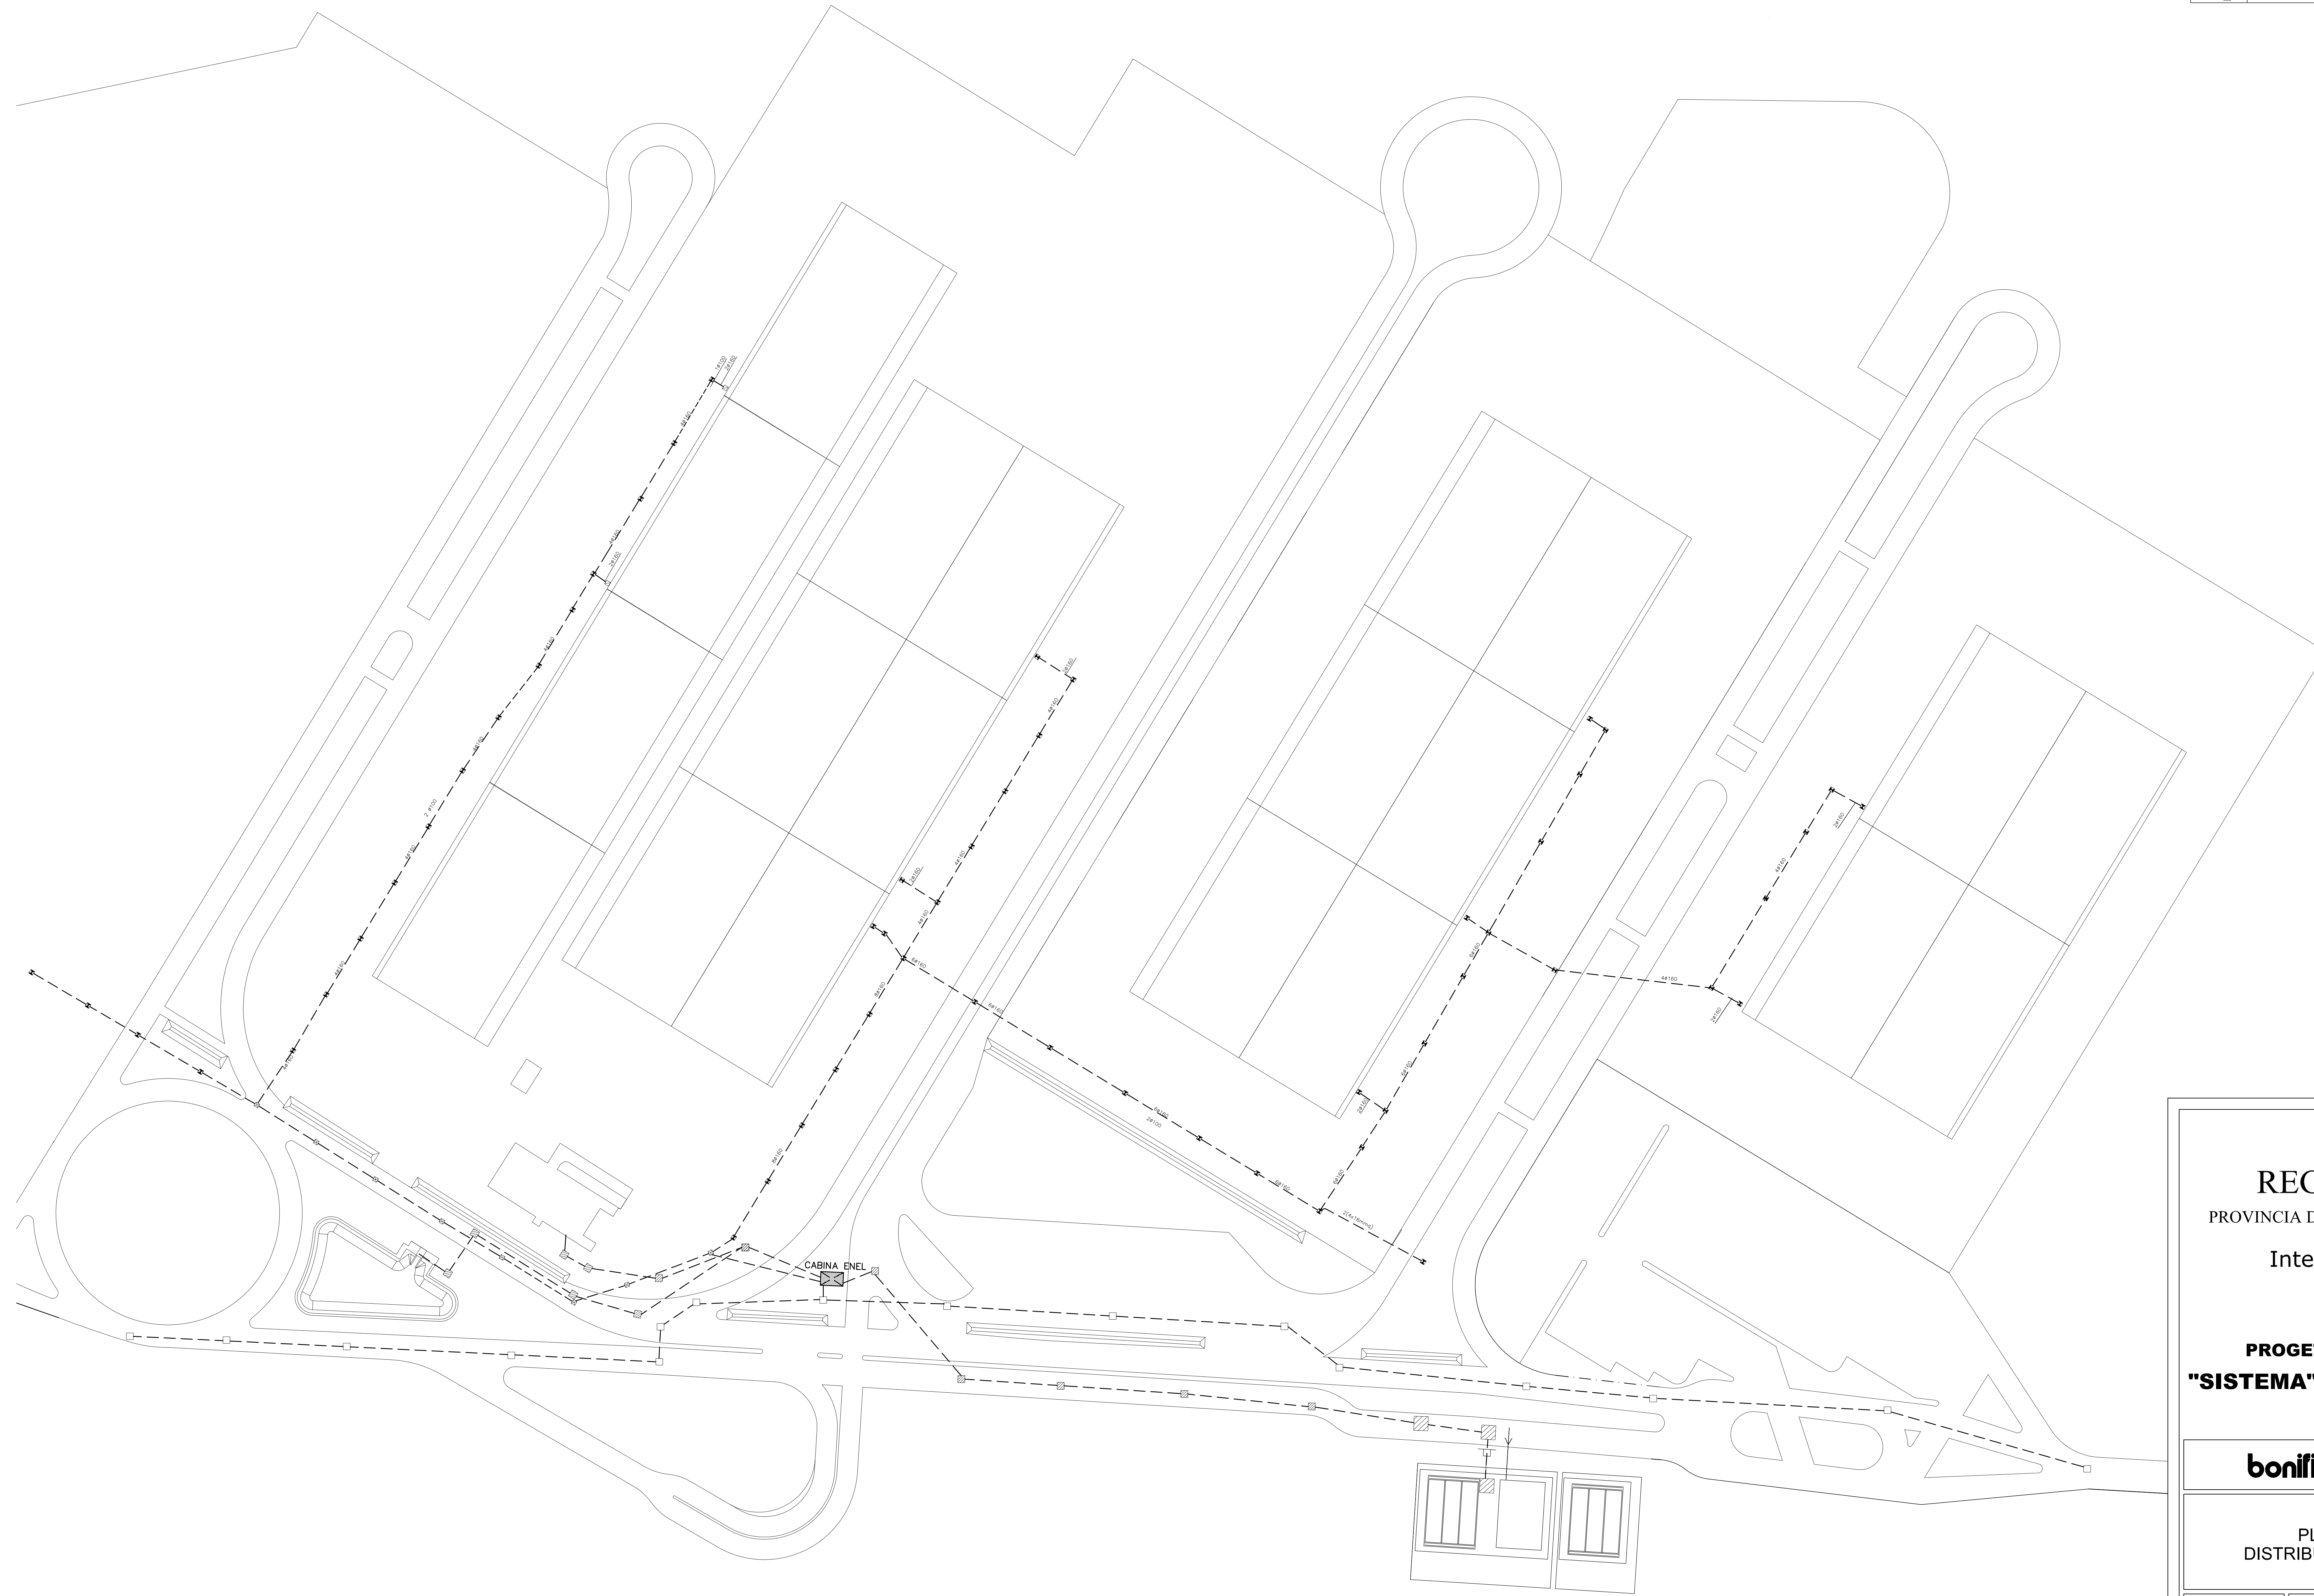


REGIONE MARCHE
 PROVINCIA DI ANCONA COMUNE DI JESI

Interporto Marche S.p.A.

**PROGETTO PRELIMINARE PER IL
"SISTEMA" INTERPORTUALE DI JESI**

bonifica 

**IMPIANTI ELETTRICI
PLANIMETRIA GENERALE
DISTRIBUZIONE ELETTRICA PRIMARIA
AMBITO INTERPORTO**

Elaborato **GEIE-01** Scala: 1:1000

REV.	DESCRIZIONE	COMA.	6 0 1 3 0	REV.	DATA
1	RED.	P. M. Cambone		0	DICEMBRE 2004
2	VER.	Ing. R. Chiaravelli		1	MAGGIO 2005
3	APPR.	Arch. MCGETTI		2	DICEMBRE 2005
4				3	GENNAIO 2006
				4	MAGGIO 2006