


PER CONTINUAZIONE VEDERE DISEGNO N° HVA-0300-001

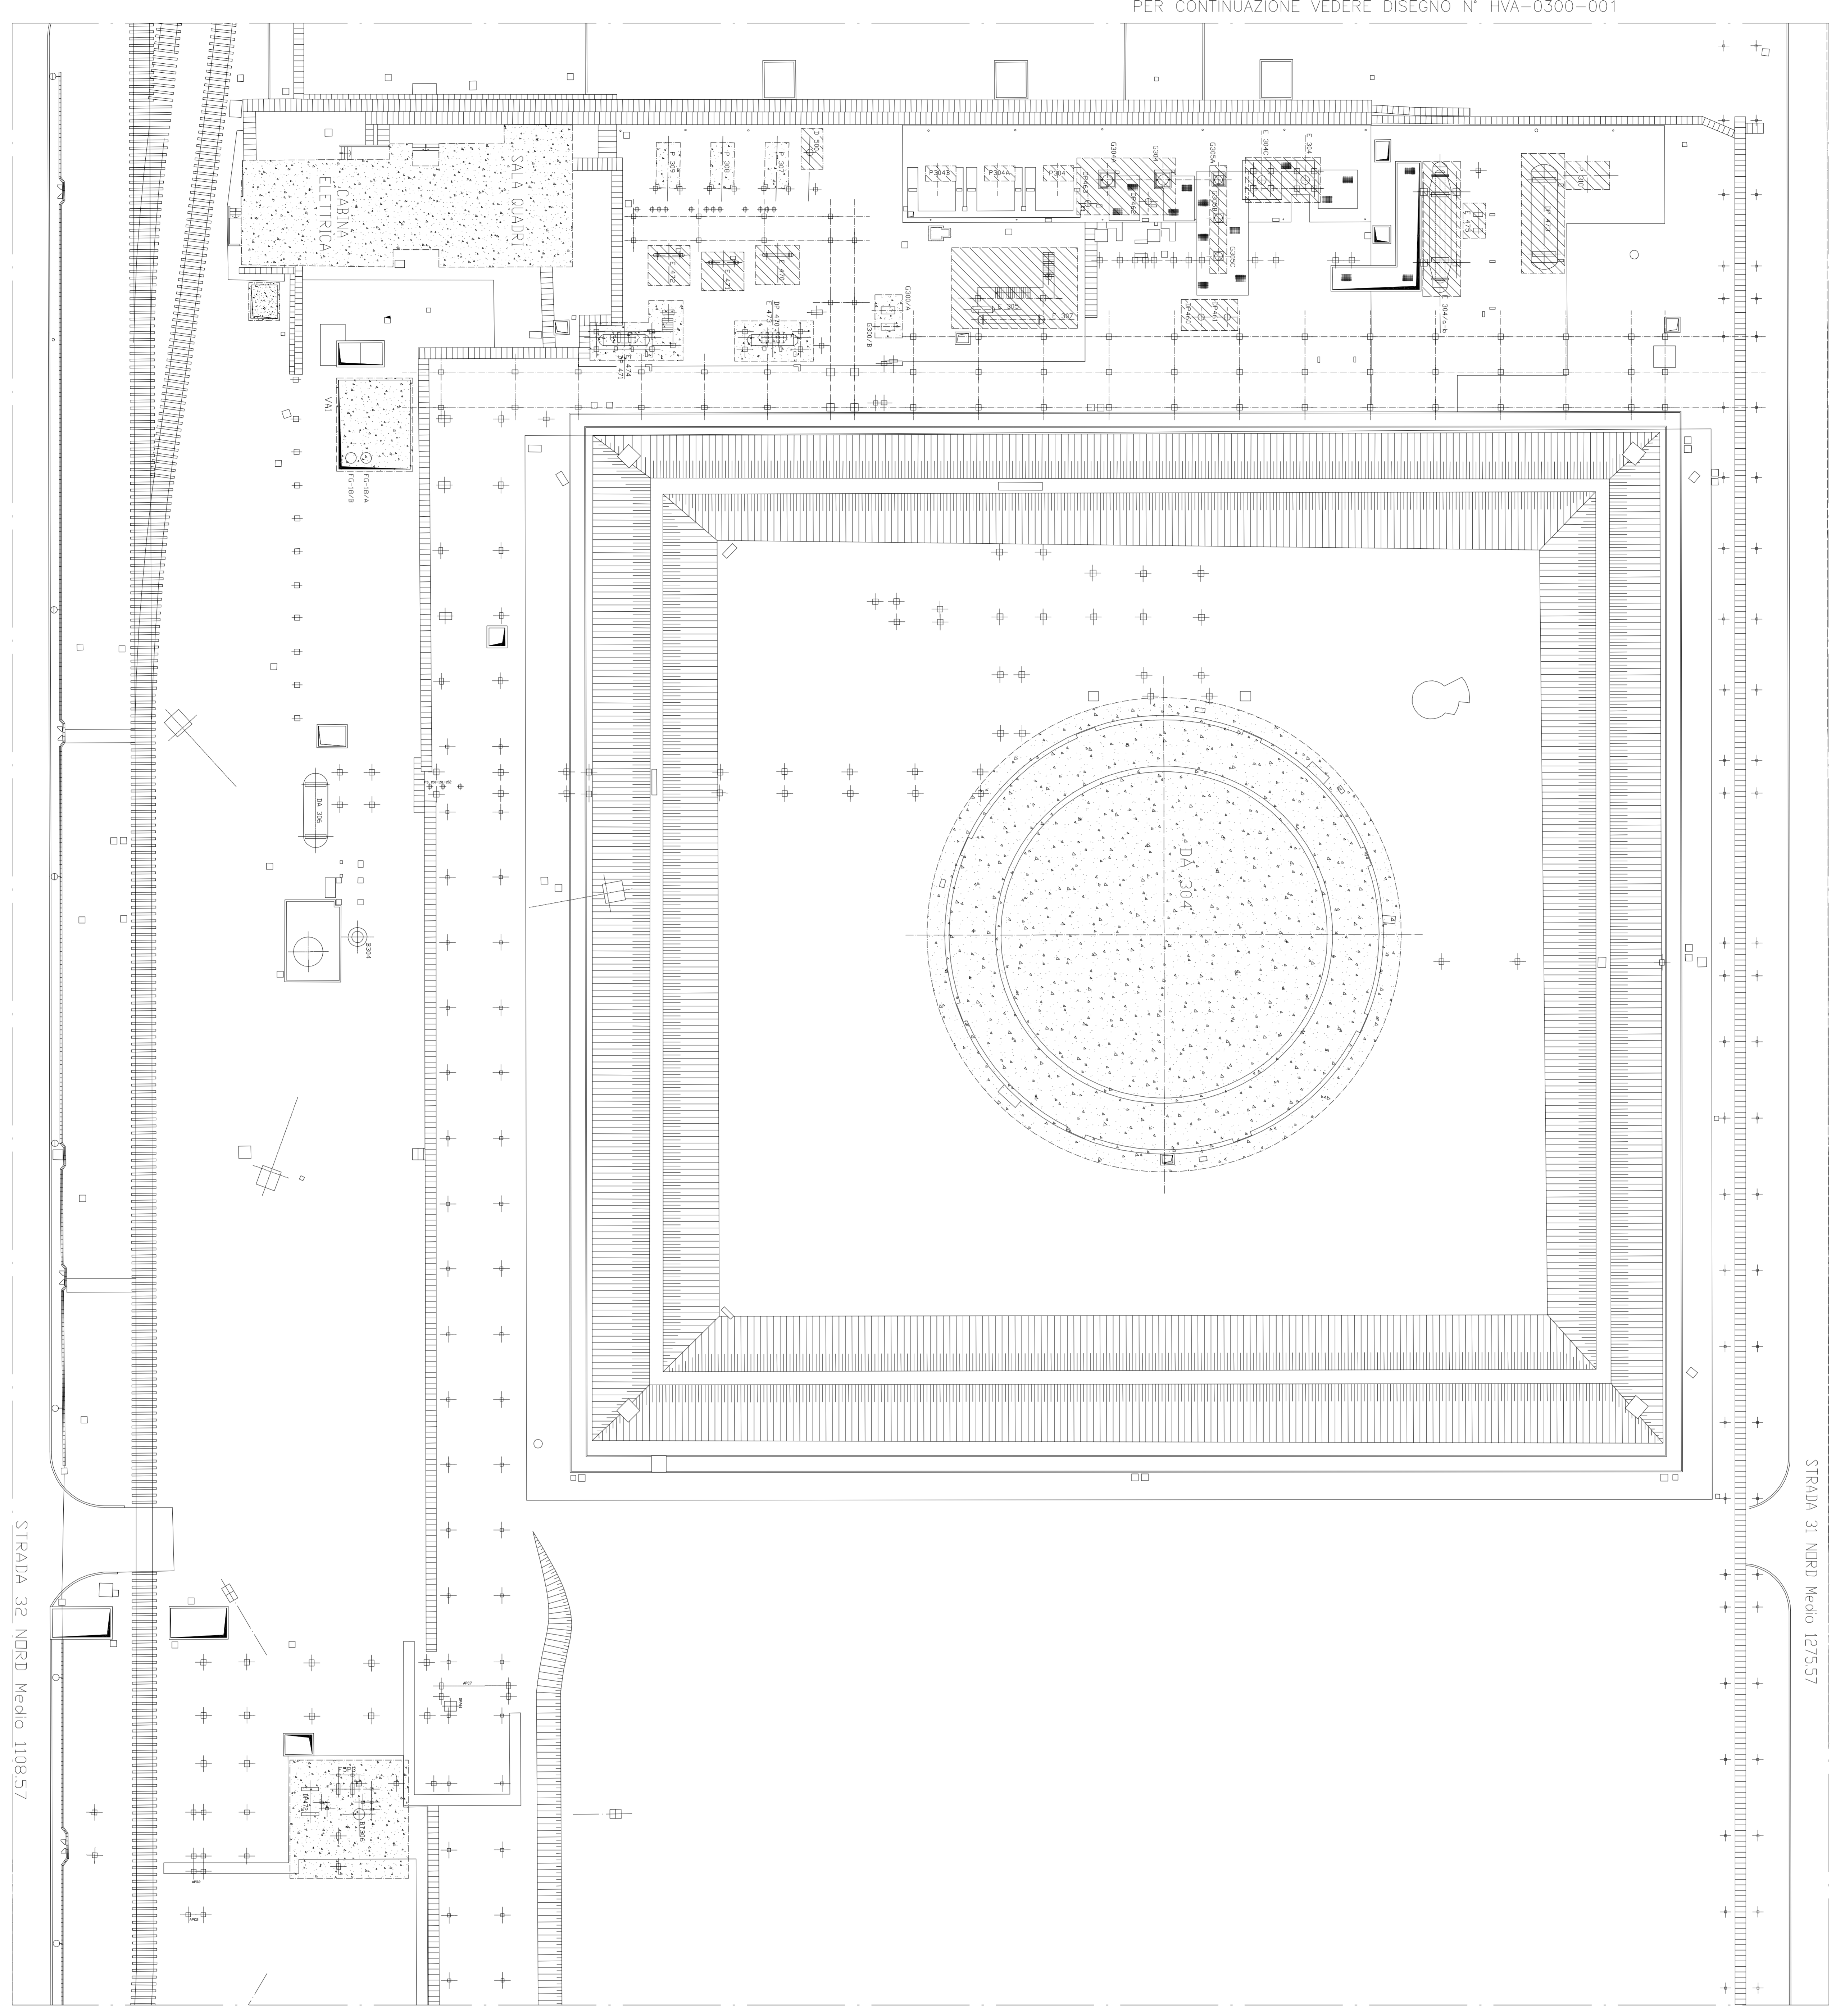

STRADA 31 NORD Medio 1275.57

PER CONTINUAZIONE VEDERE DISEGNO N° HVA-0300-004

STRADA 32 NORD Medio 1108.57


PER CONTINUAZIONE VEDERE DISEGNO N° HVA-0300-003

4	3	2	1
REFERENCE	DRAWINGS	Design	di riferimento
XXXXXX			XXXXXX


NOTES:
 1. TUTE LE QUOTE SONO ESPRESSE IN mm.
 2. LE QUOTE IN ELEVAZIONE SI RIFERISCONO ALLA QUOTA 0.00 DI IMPIANTO COMPRESIVAMENTE ALLA QUOTA REALE SL.M.M. (RIFERIMENTO C.P.)

LE APPARECCHIATURE ESISTENTI CHE NON VERRANNO SMANTELLATE E/O RIUTILIZZATE, SARANNO MESSE IN SICUREZZA DALLA RAFFINERIA

- APPARECCHIATURE, EDIFICI, STRUTTURE, DA SMANTELLARE
- APPARECCHIATURE E EDIFICI ESISTENTI DA RIUTILIZZARE

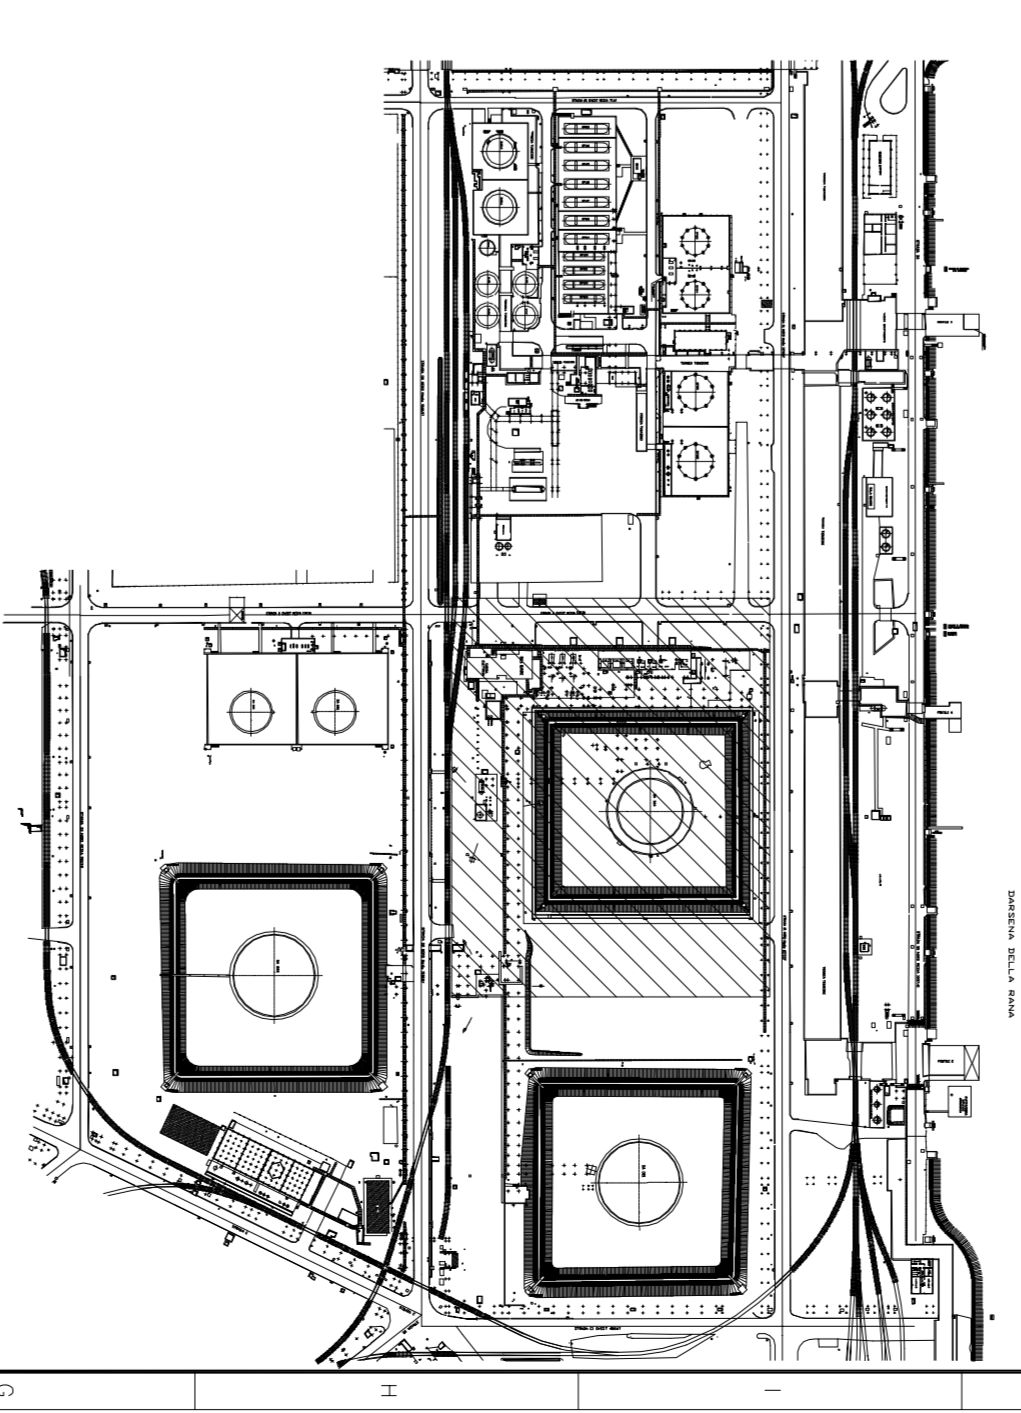

PIANTA CHIAVE

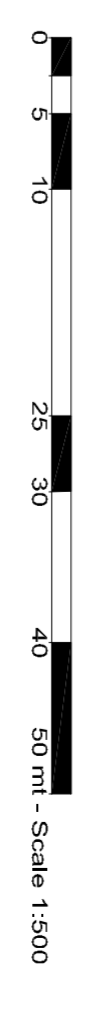

REGIONE	VENETO	PROVINCIA	VERONA
COMUNE	VERONA	LOCALITA'	VERONA
CLIENTE	ENI S.p.A. DIV. R&M		
PROGETTO	NUOVO STOCCAGGIO GPL		
PROGETTO	RAFFINERIA DI VENEZIA MARGHERA		
FILE NAME	STATO ATTUALE E SMANTELLAMENTI		
SCALE	1:250	1:100	1:50
PROGETTO	1:250	1:100	1:50
PROVA	1:250	1:100	1:50
PROVA	1:250	1:100	1:50
PROVA	1:250	1:100	1:50

