

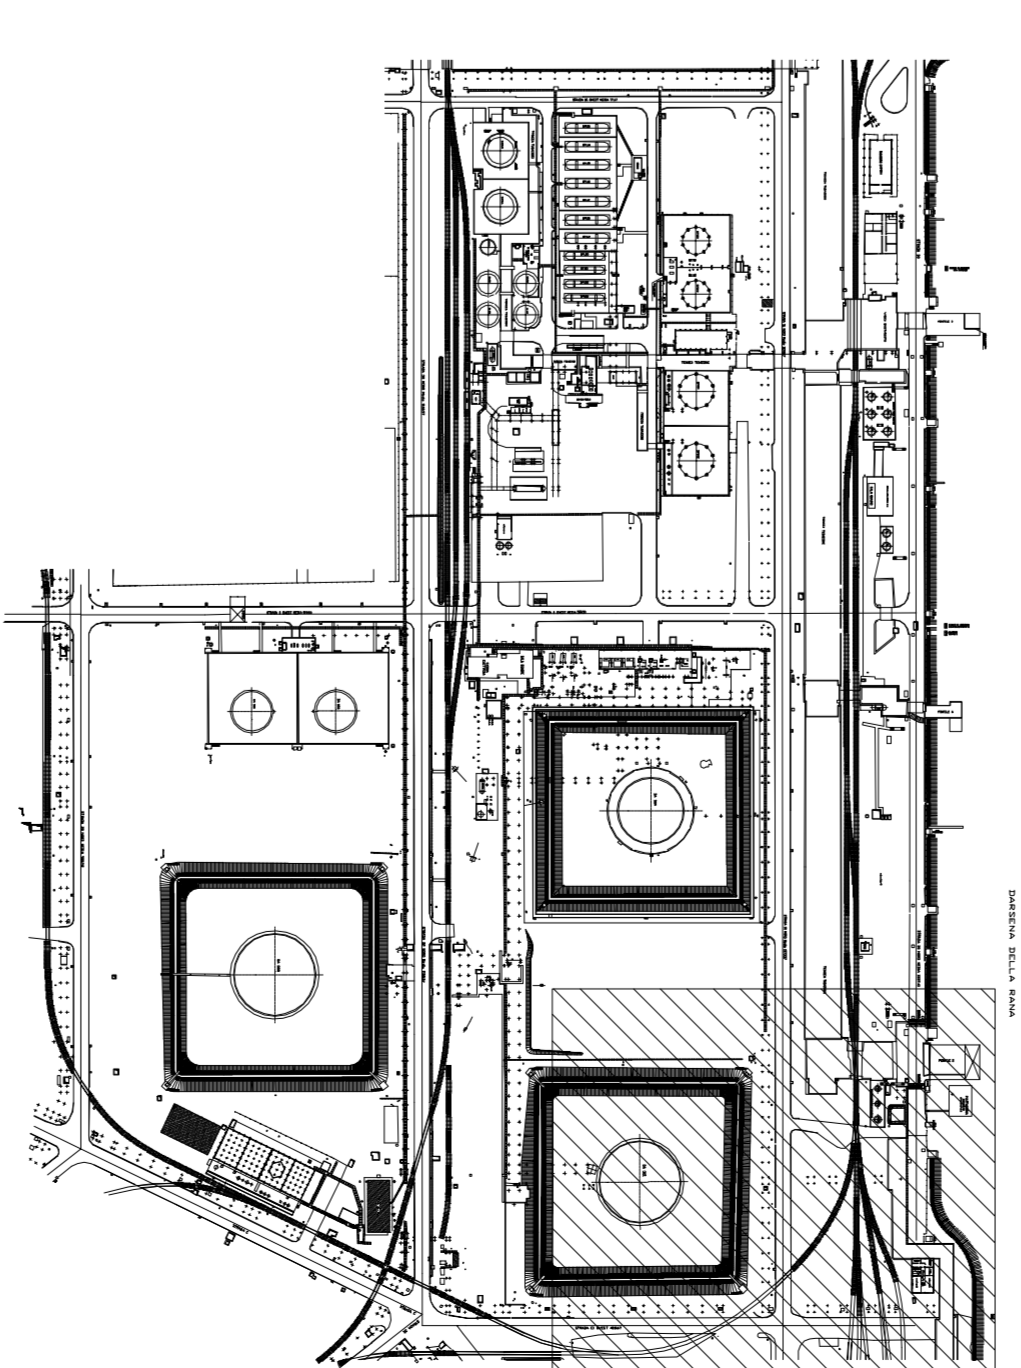
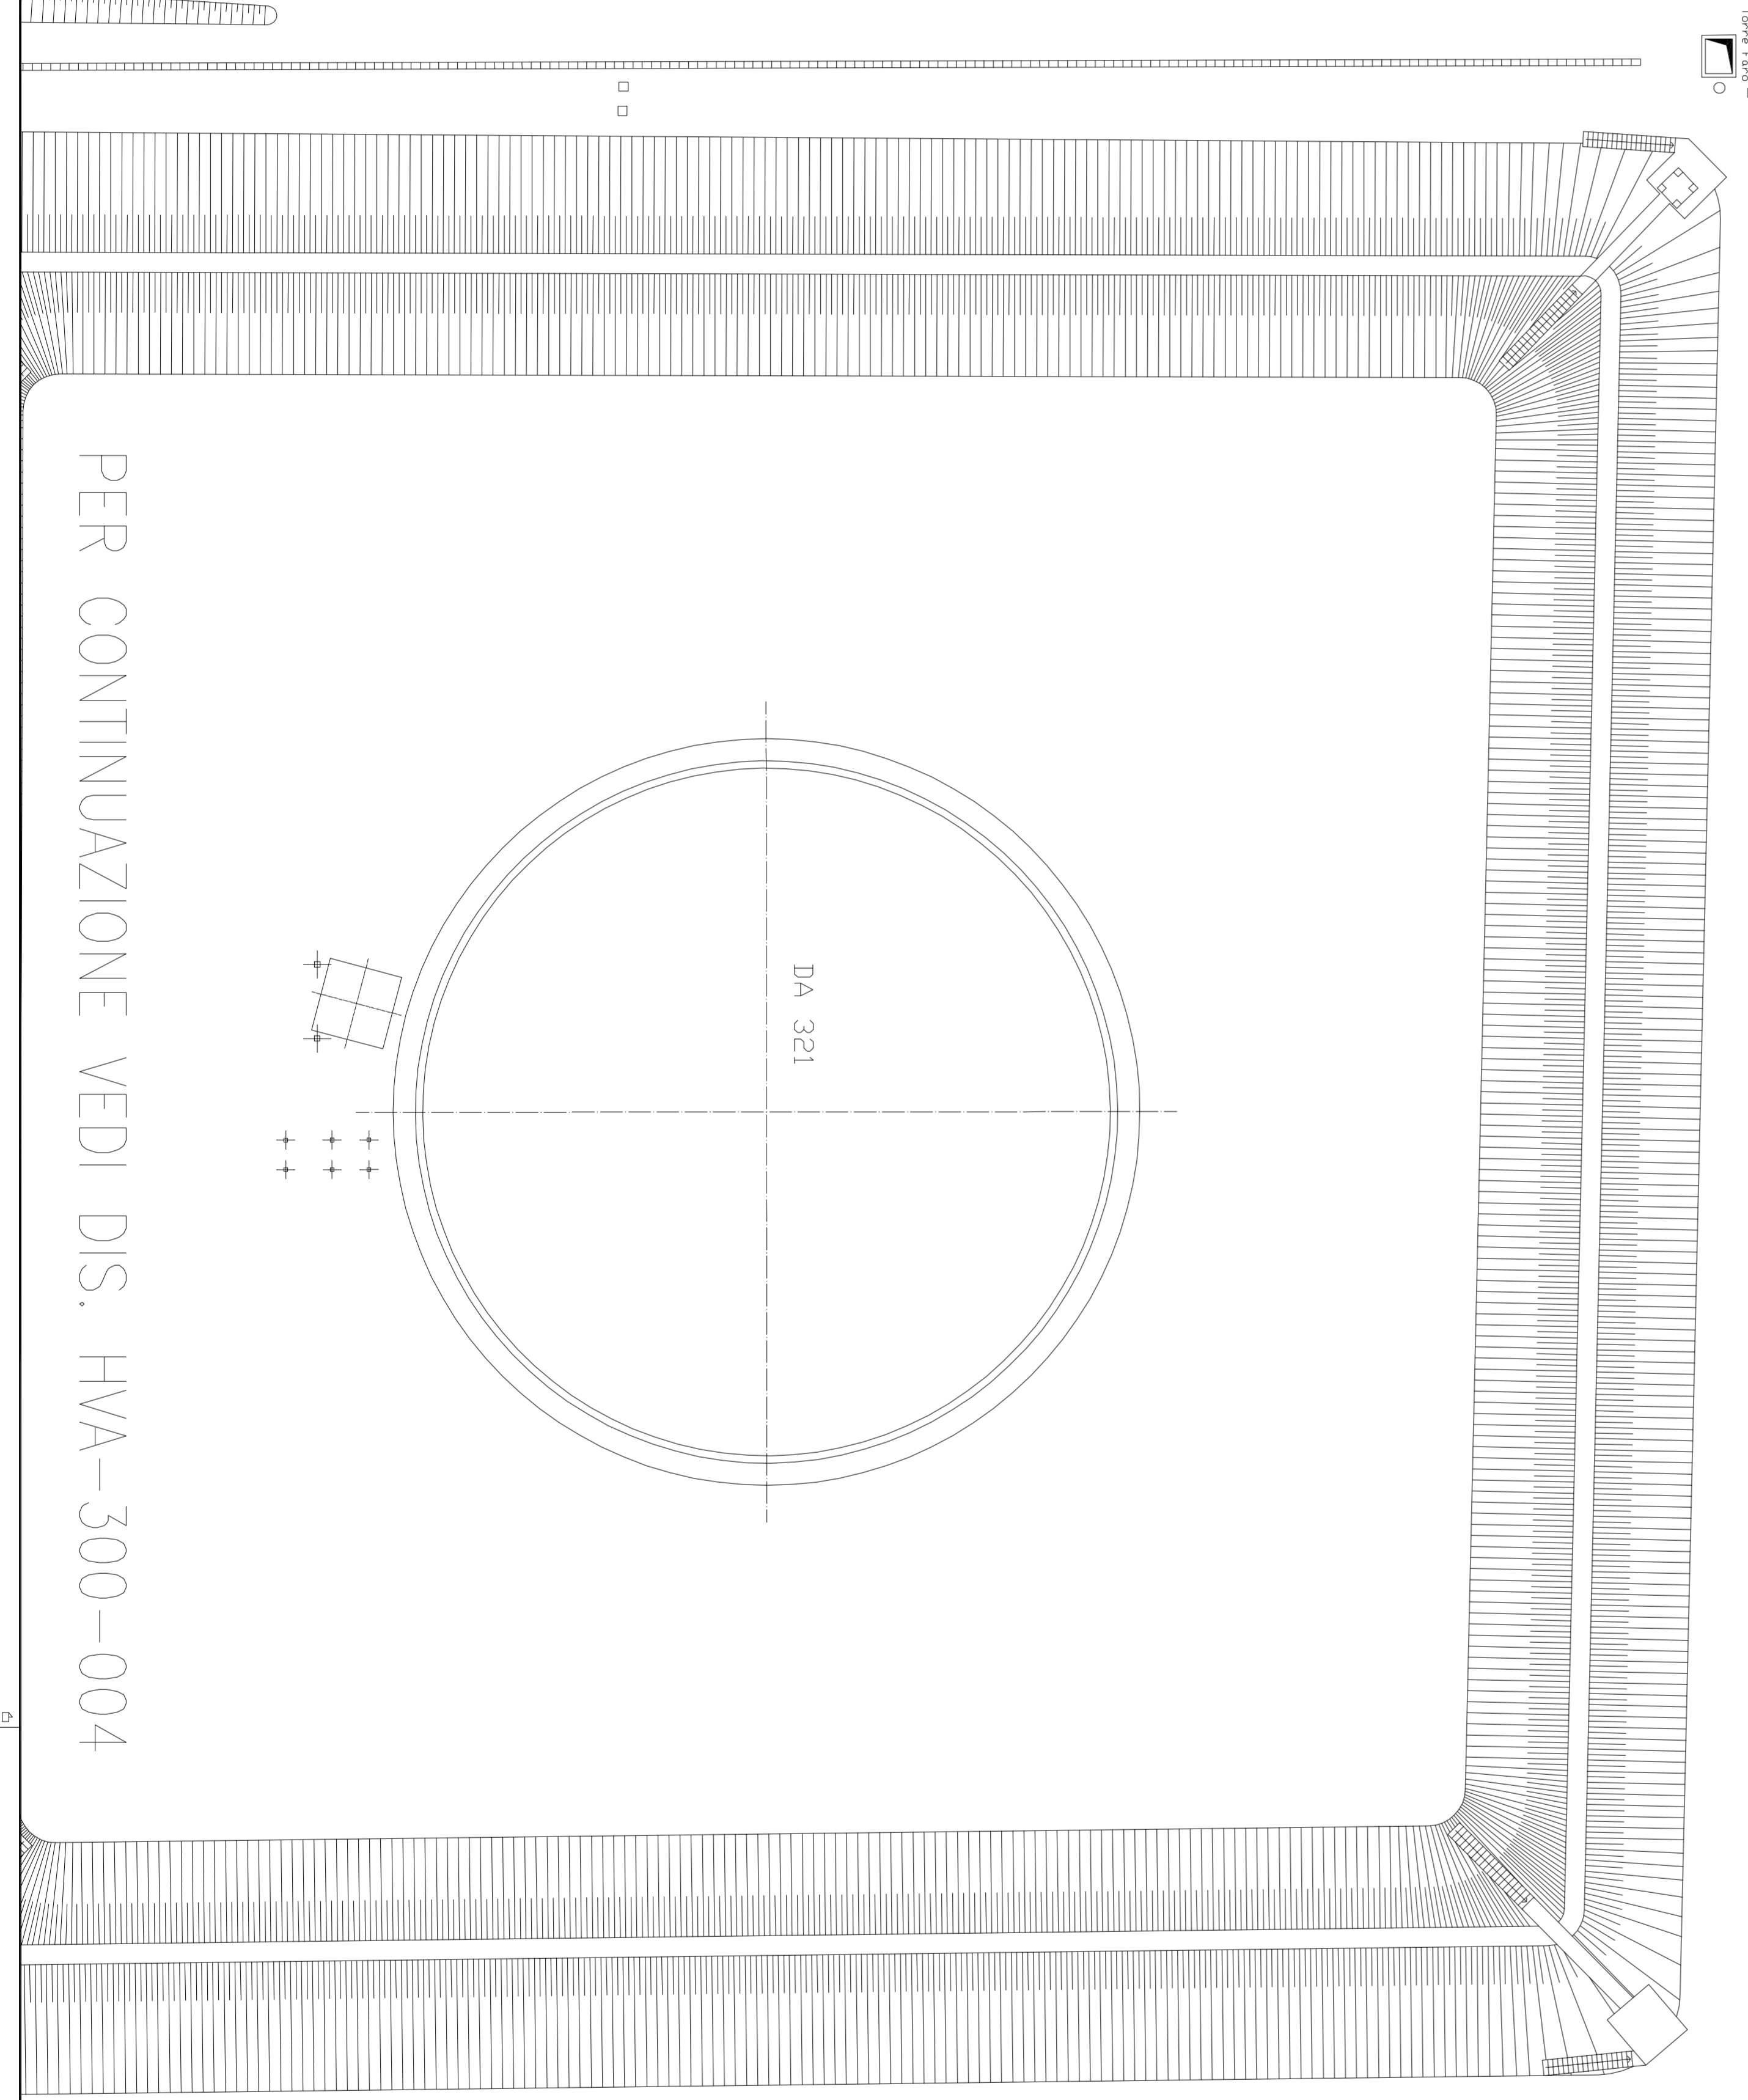


PER CONTINUAZIONE VEDI DIS. HVA-300-002

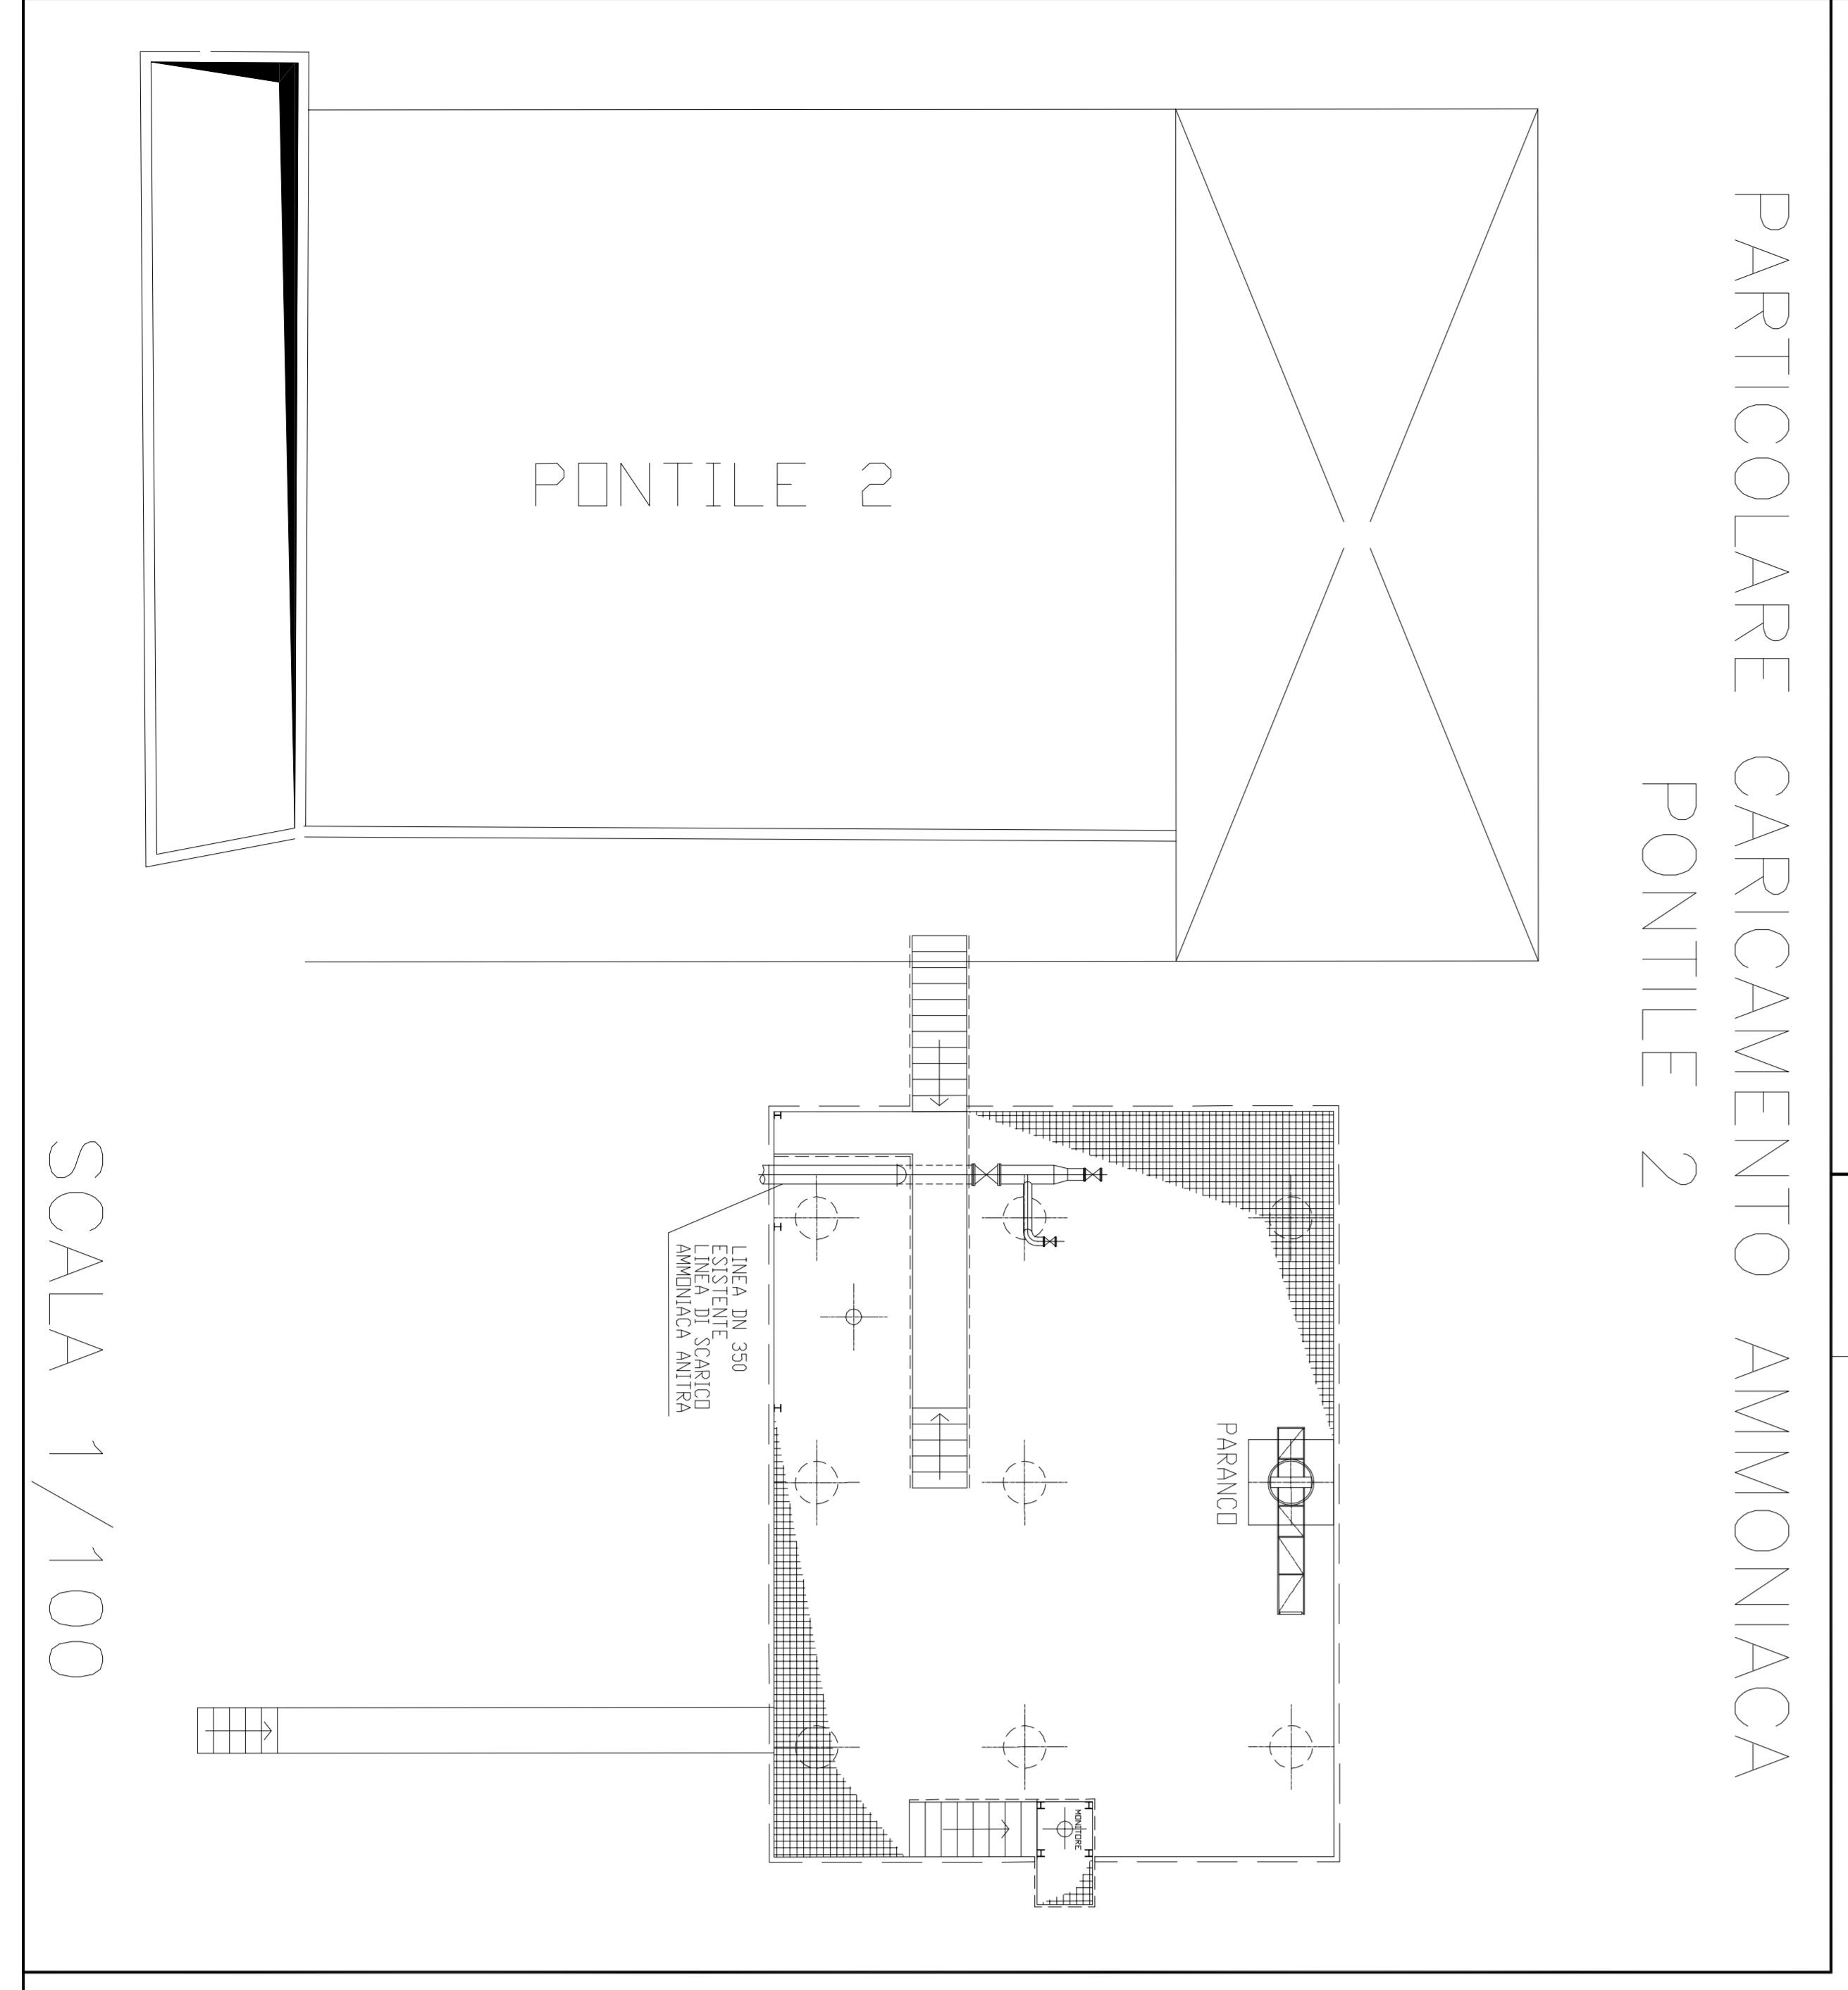

PIANTA CHIAVE

01	05/04/12	EMERSONE FINALE	4/4000	LINEE SCHEMATICHE
02	12/01/12	EMERSONE PER COMMENTI	4/4000	LINEE SCHEMATICHE
REGIONE		RECESSIONE	4/4000	LINEE SCHEMATICHE
CLIENTE/CHIAMATA		ENI S.p.A. DIV. R&M	4/4000	LINEE SCHEMATICHE
PROGETTO/REALIZZAZIONE		NUOVO STOCCAGGIO GPL	4/4000	LINEE SCHEMATICHE
COLLABORAZIONE		RAFFINERIA DI VENEZIA MARGHERA	4/4000	LINEE SCHEMATICHE
FILE NAME				
ZONA PONTILE 2 / STOCCAGGIO STATO ATTUALE				
SCALE	SCALE	SCALE	SCALE	SCALE
1/2500	1/2500	1/1442	1/1442	1/1442
PROGETTO	PROGETTO	PROGETTO	PROGETTO	PROGETTO
1/1	1/1	1/1	1/1	1/1

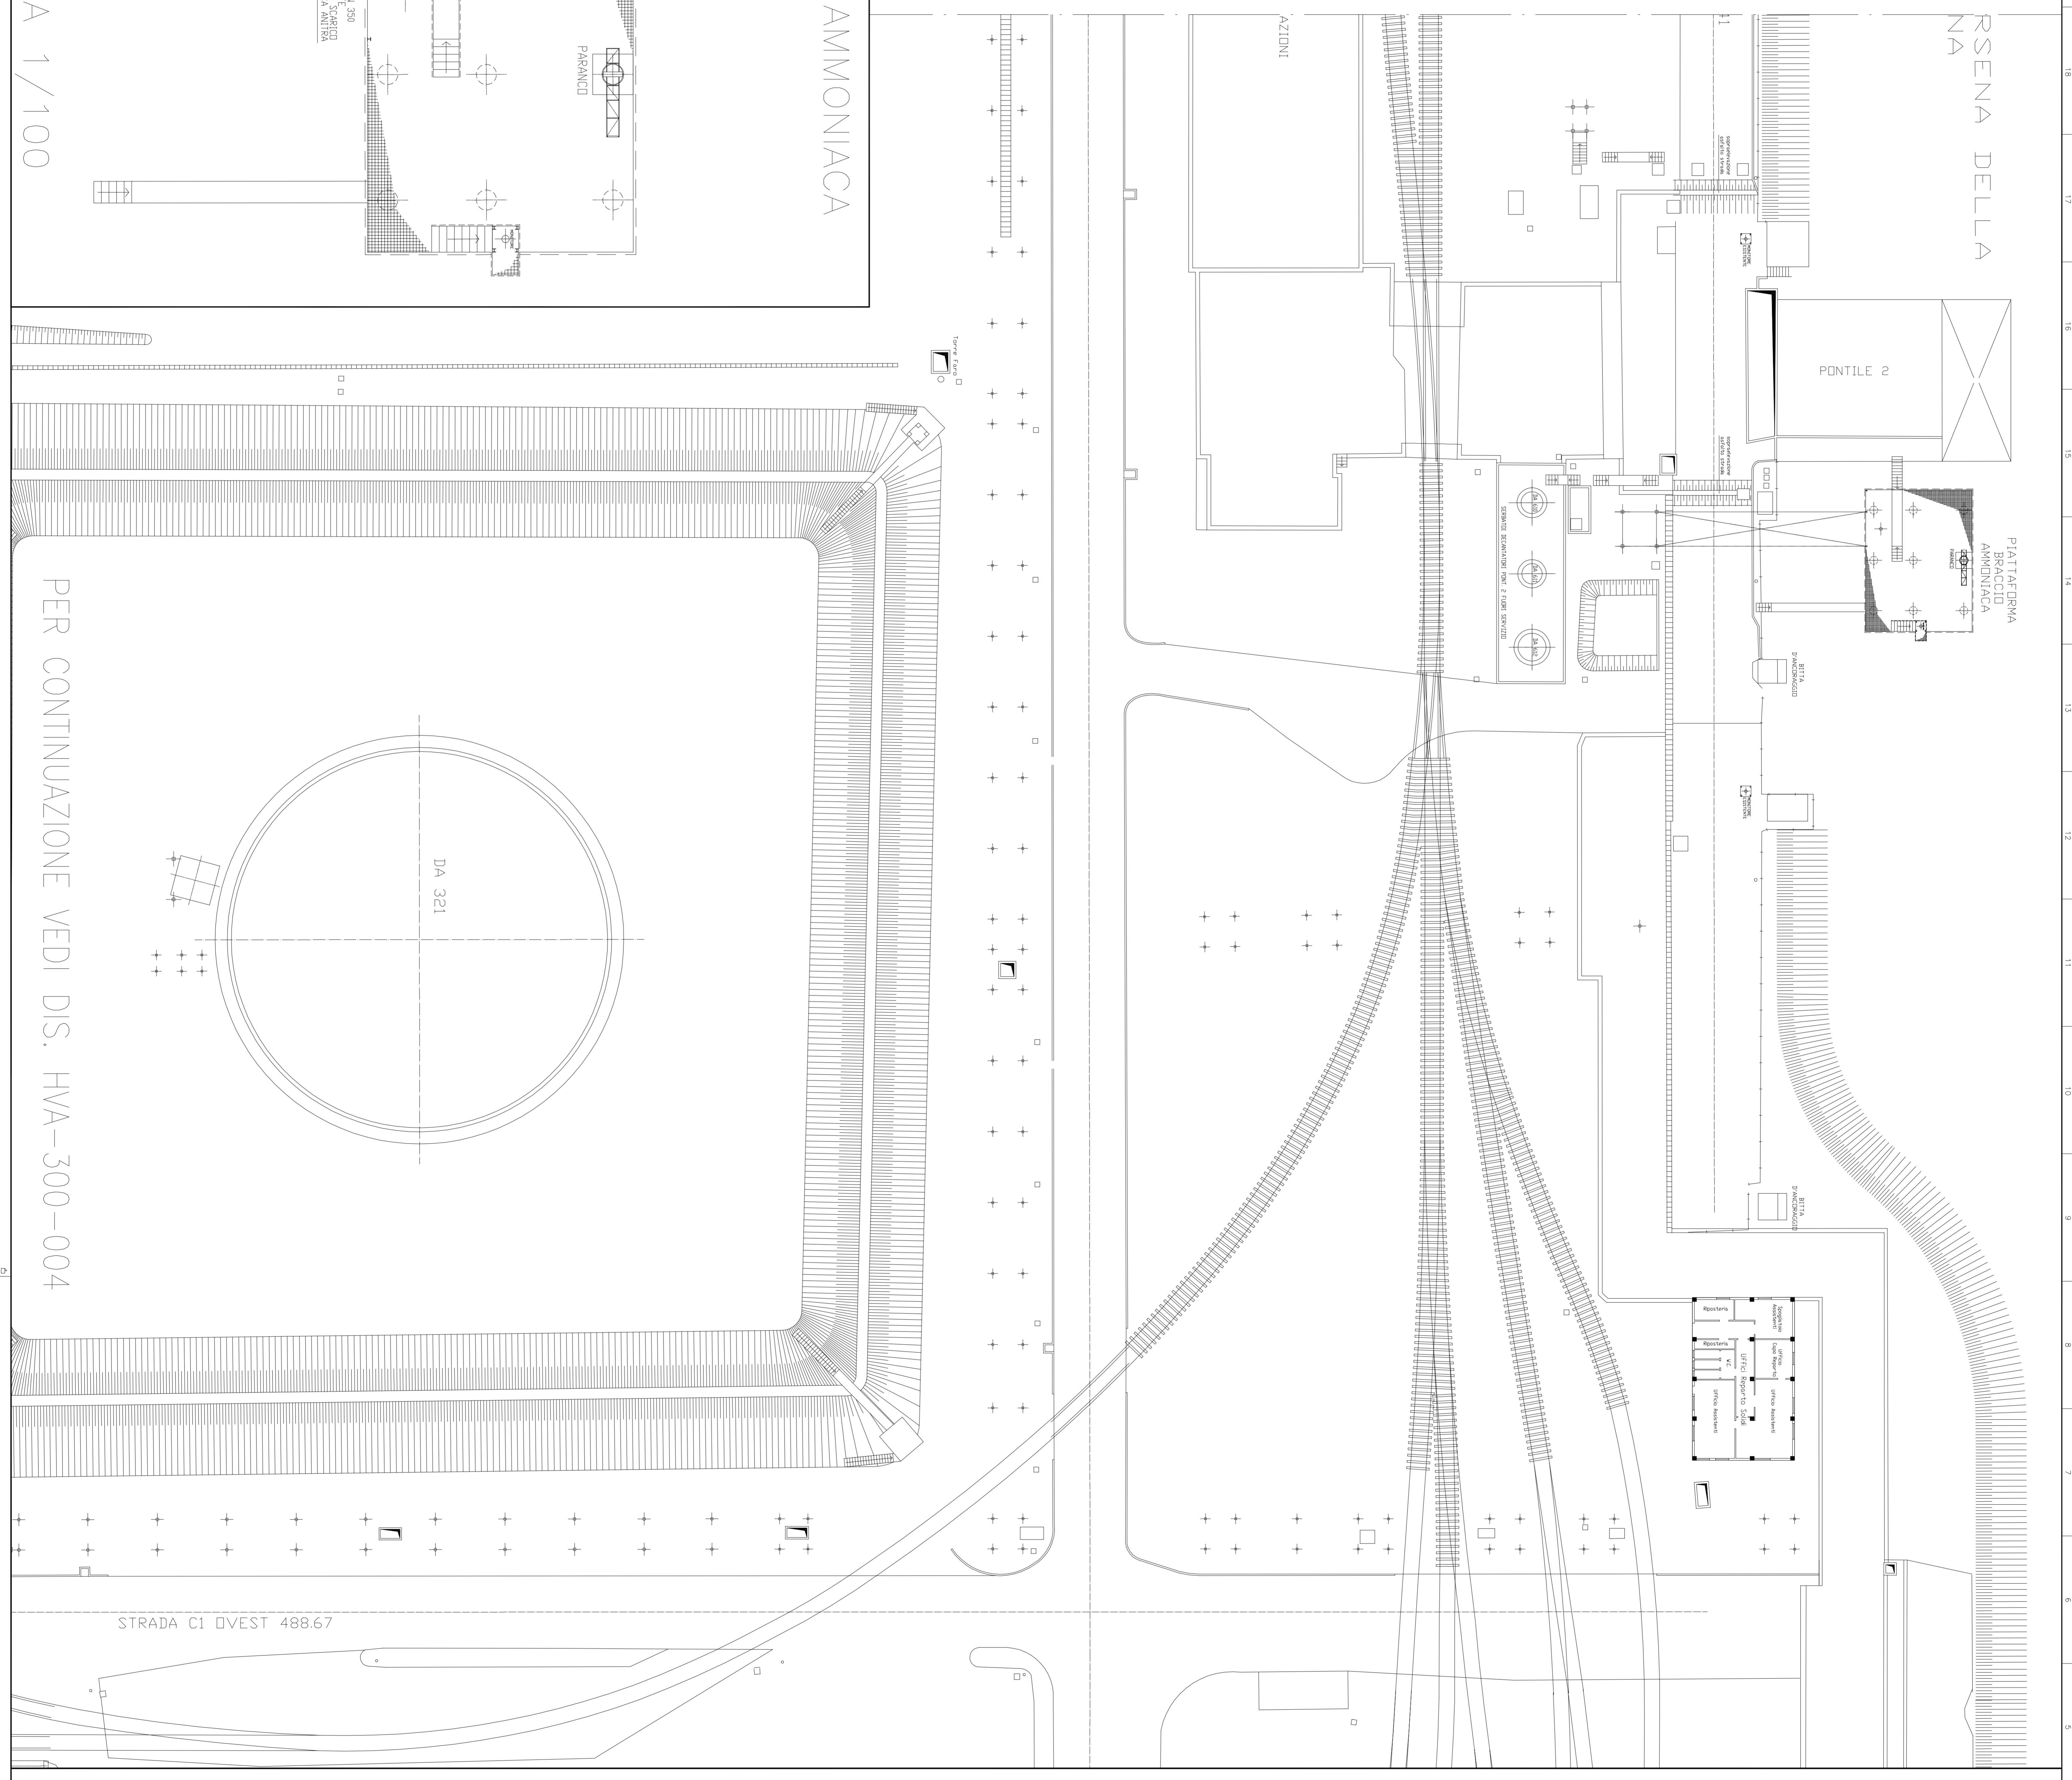

NOTE:

- TUTTE LE QUOTE SONO ESPRESSE IN MM.
- LE QUOTE IN ELEVAZIONE SI RIFERISCONO ALLA QUOTA 0.00 DI IMPIANTO CORRISPONDENTE ALLA QUOTA REALE (RIFERIMENTO C.P.)

LE APPARECCHIATURE ESISTENTI CHE NON VERRANNO SMANTELLATE E/O RIUTILIZZATE, SARANNO MESSE IN SICUREZZA DALLA RAFFINERIA

4	REFERENCE	GRANIGOS - Design di riferimento	NO.	1
5	XXXXXX		XXXXXX	