


PER CONTINUAZIONE VEDERE DISEGNO N° HVA-0300-002

PER CONTINUAZIONE VEDERE DISEGNO N° HVA-0300-002

PER CONTINUAZIONE VEDERE DISEGNO N° HVA-0300-003

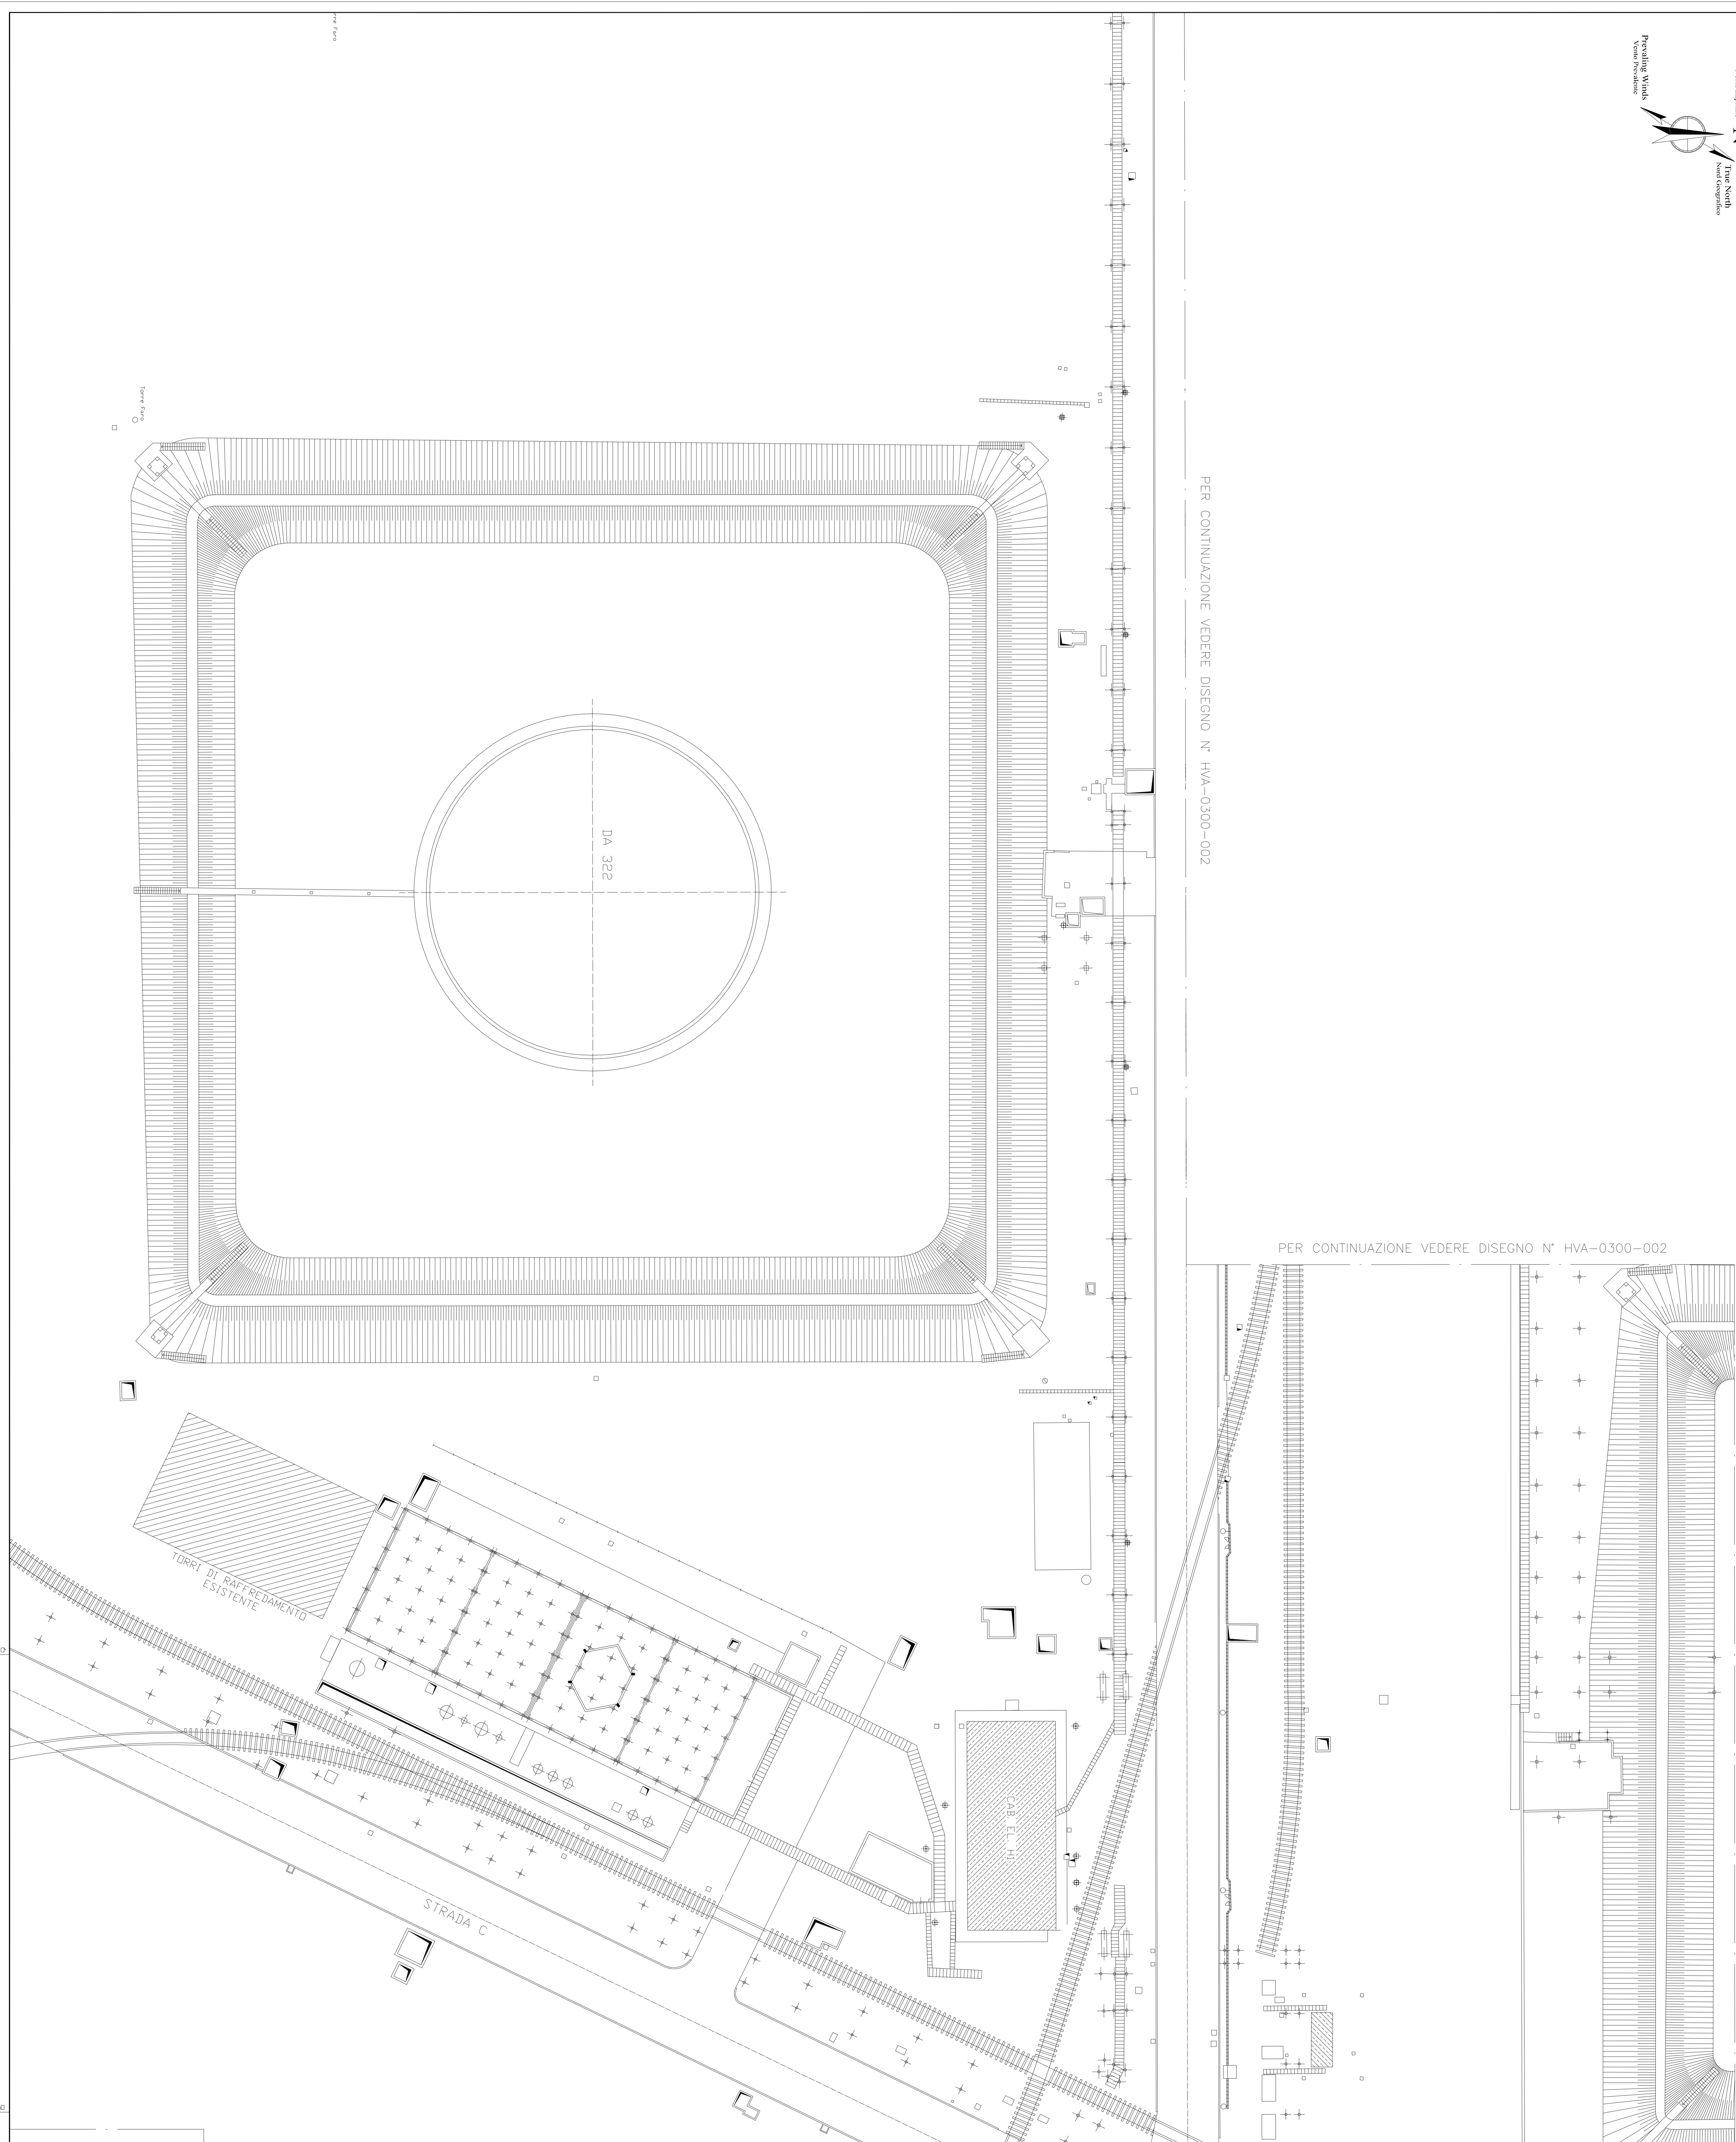


4	3	2	1
XXXXXXXX	XXXXXXXX		
REFERENCE	DRAWINGS	Design	di riferimento

NOTES:
 1. TUTE LE QUOTE SONO ESPRESSE IN MM.
 2. LE QUOTE IN ELEVAZIONE SI RIFERISCONO ALLA QUOTA 0,00 DI APPANTO COMPRESAMENTE ALLA QUOTA REALE SL.M.M. (RIFERIMENTO C.P.)

LE APPARECCHIATURE ESISTENTI CHE NON VERRANNO SMANTELLATE E/O RIUTILIZZATE, SARANNO MESSE IN SICUREZZA DALLA RAFFINERIA

APP. DA SMANTELLARE/REVAMPING

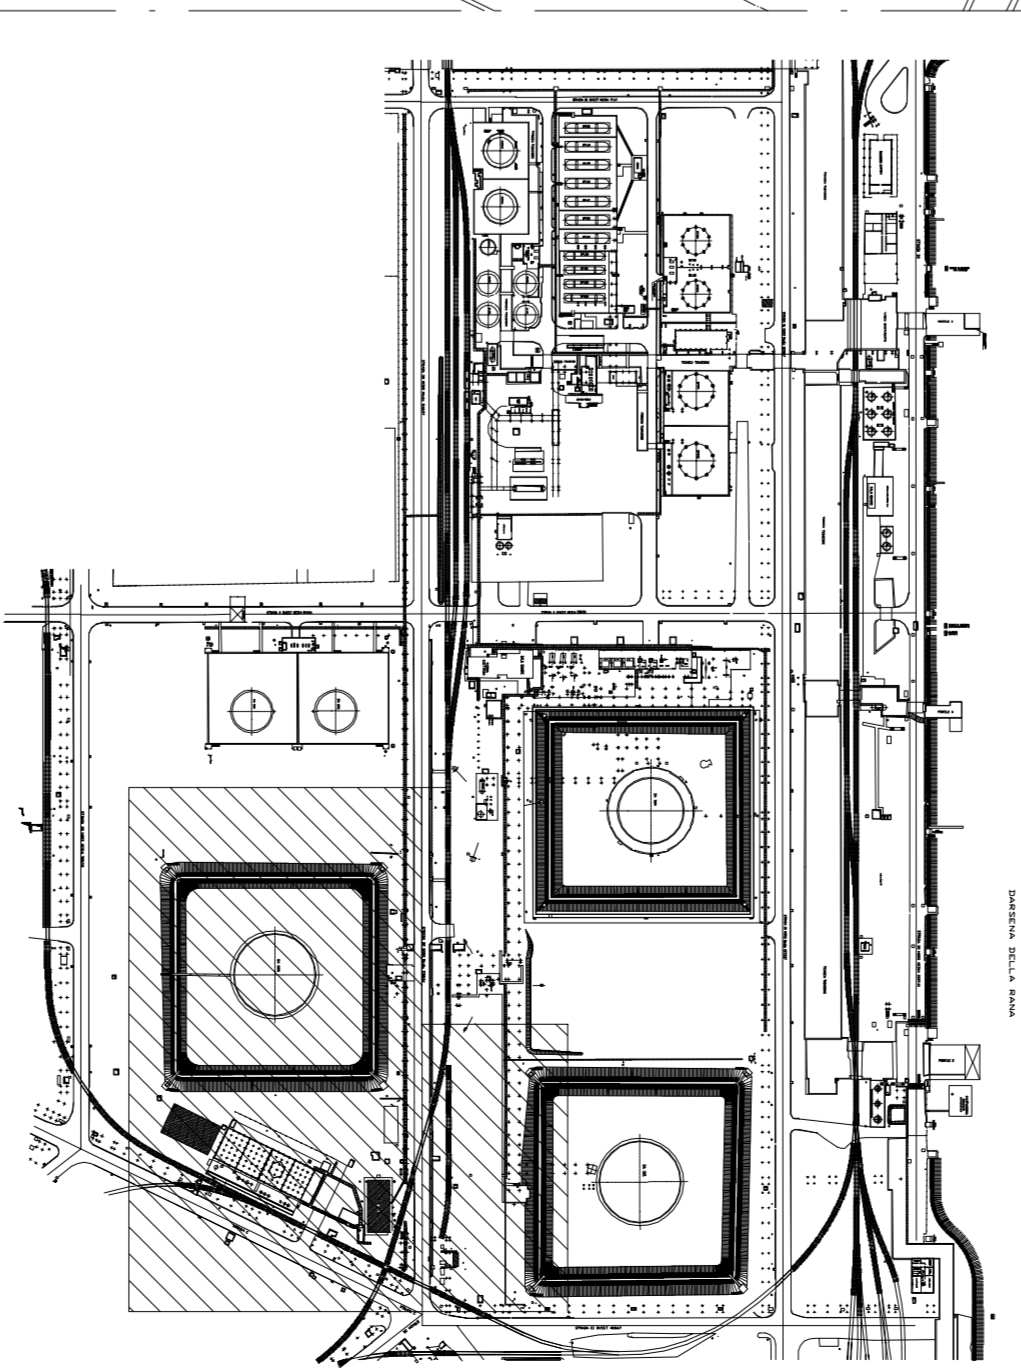

PIANTA CHIAVE

0 10 20 30 40 50mm - Scala 1:500

DI	09/08/12	EMISSORE FINALE					
DO	23/04/12	EMISSORE PER COMMENTI					
REGIONE	VENETO						
CLIENTE	ENI S.p.A. DIV. R&M						
PROGETTO	NUOVO STOCCAGGIO GPL						
OPERAZIONE	RAFFINERIA DI VENEZIA MARGHERA						
FILE NAME							
<p>APS CONSULENZA CONSULENZA CONSULENZA</p> <p>APS CONSULENZA CONSULENZA CONSULENZA</p>							
SET	SCALE	AREA	AREA	DOCUM. NUMERO	STATO	REV.	
AD	1:250	2000 M ²	4000 M ²	HVA-0300-004	1	1	01