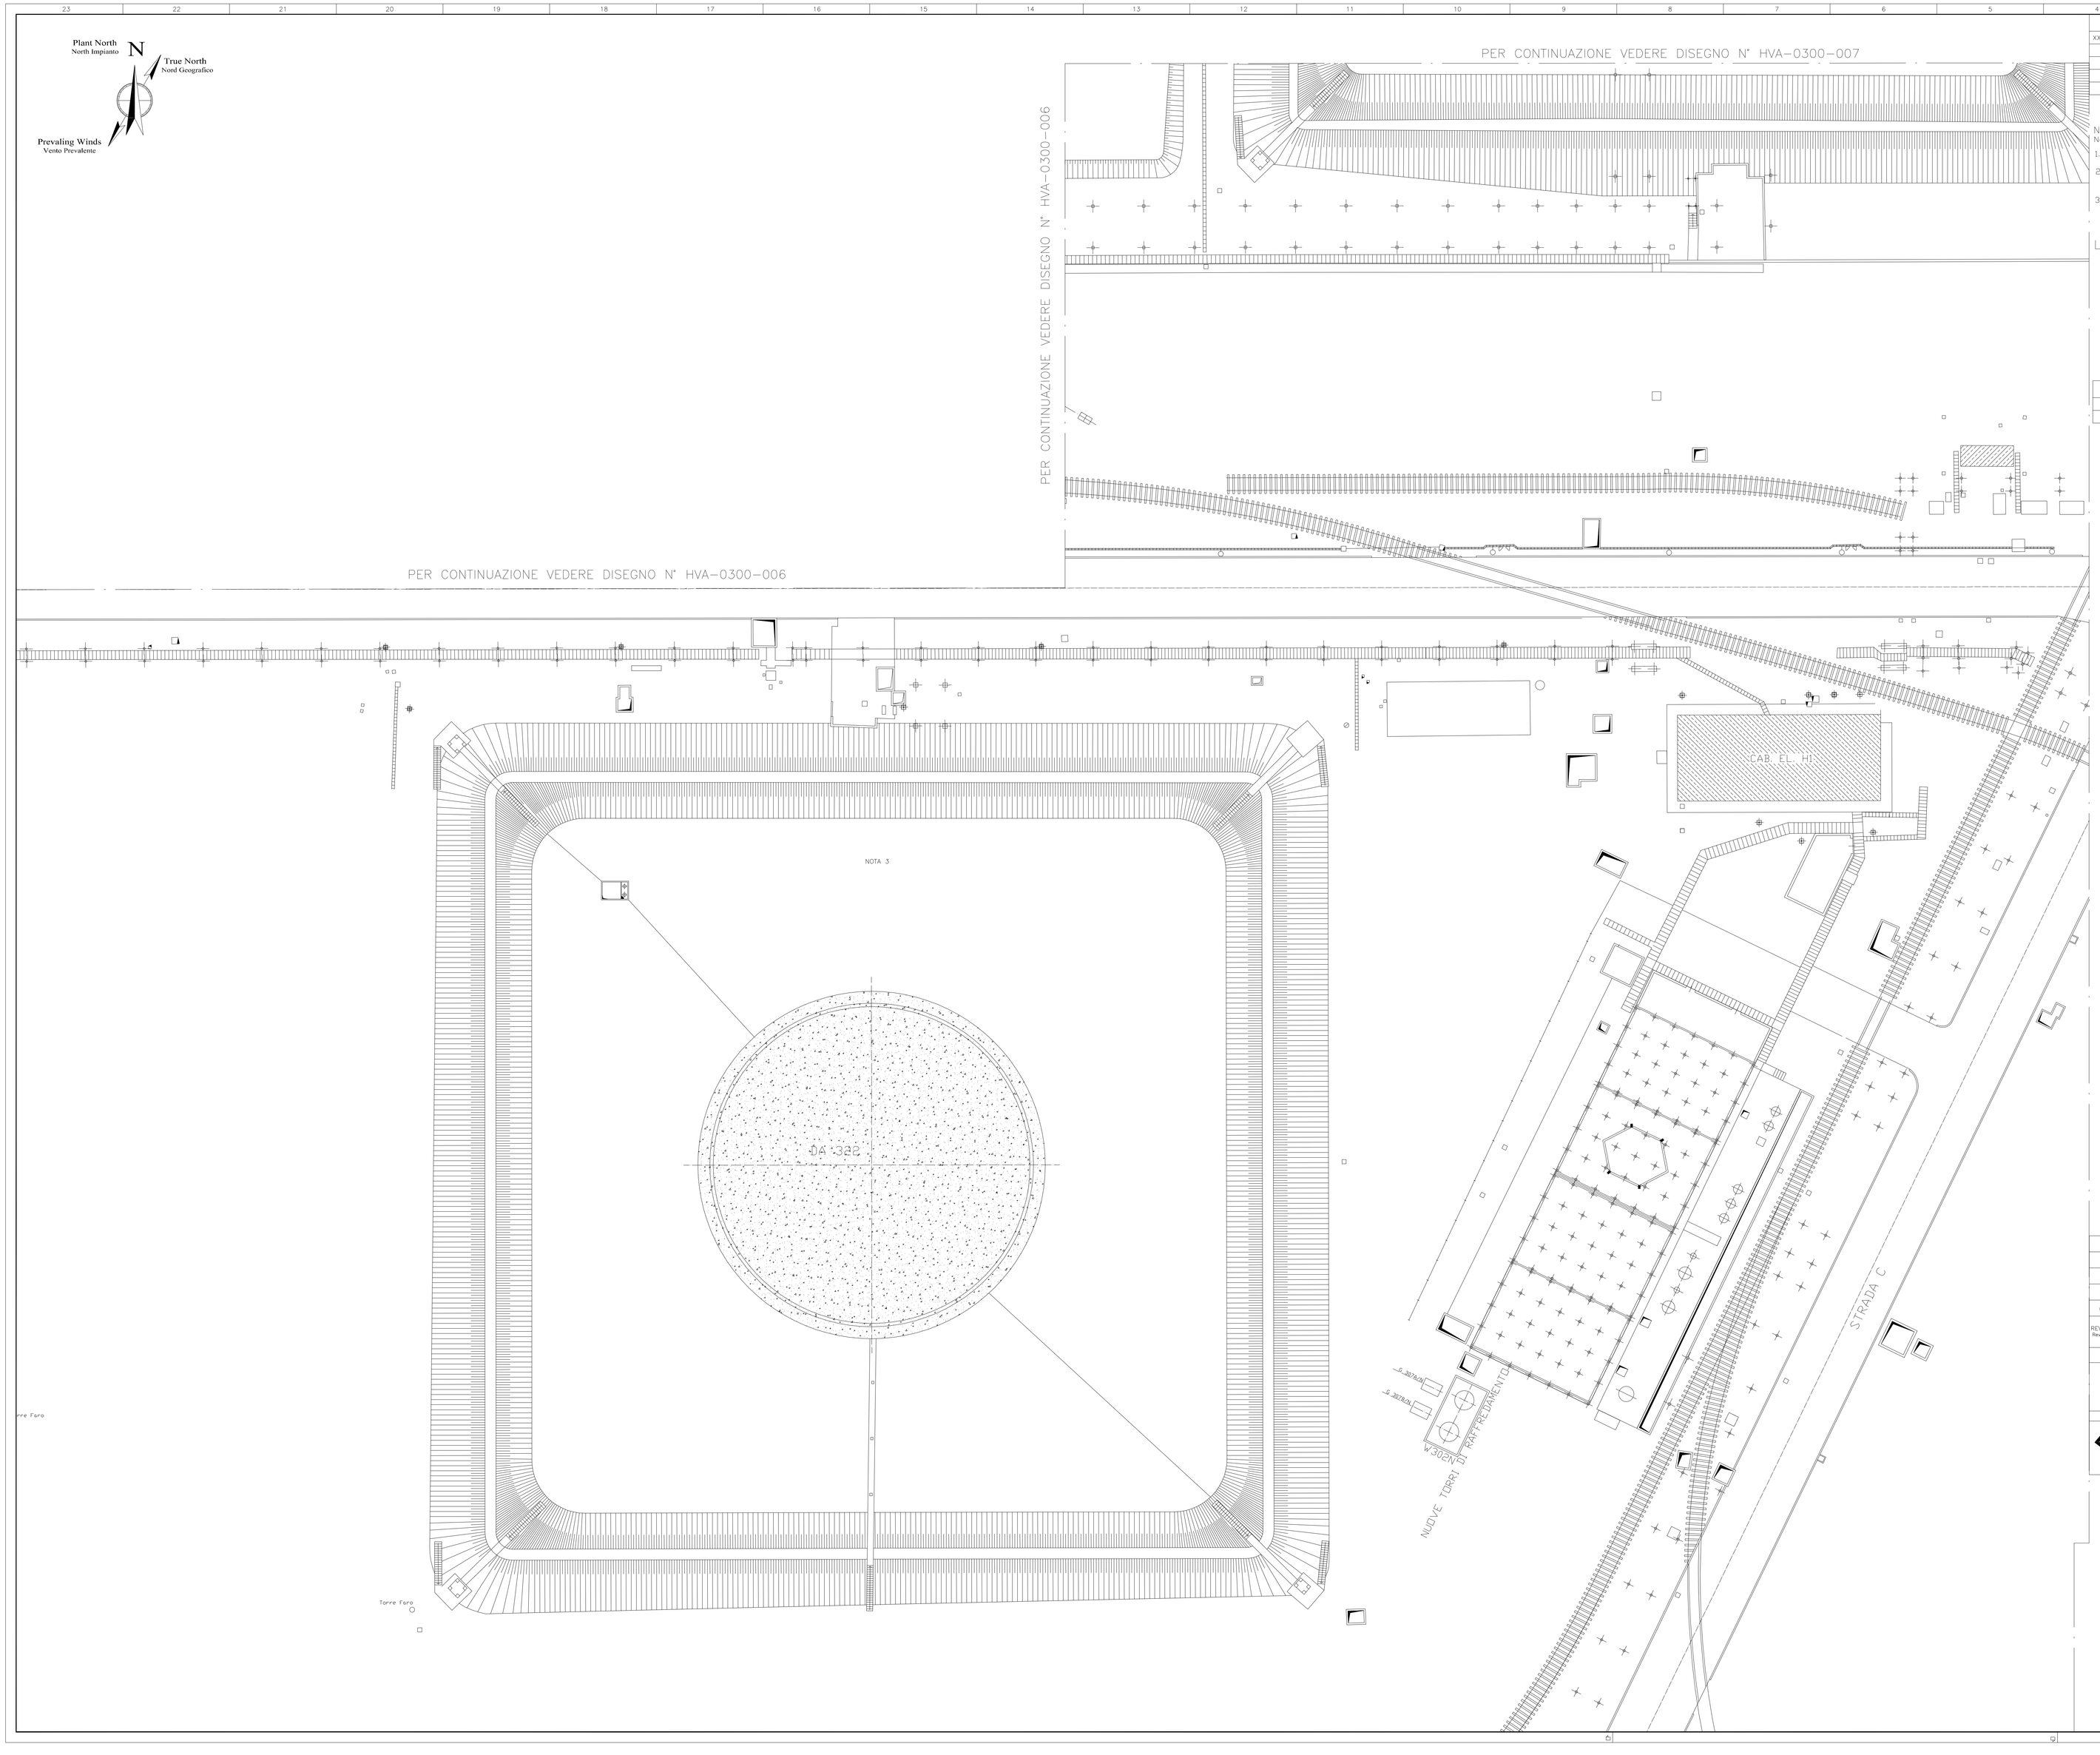

REFERENCE DRAWINGS–Disegni di riferimento	No.
xxxxxxx	xxxxxxx

NOTES:
Note:

1. TUTTE LE QUOTE SONO ESPRESSE IN mm.
2. LE QUOTE IN ELEVAZIONE SI RIFERISCONO ALLA QUOTA 0.00 DI IMPIANTO CORRISPONDENTE ALLA QUOTA REALE ..... S.L.M.M. (RIFERIMENTO C.P. .....)
3. PREVEDERE PAVIMENTAZIONE ALL'INTERNO DEL BACINO

LE APPARECCHIATURE ESISTENTI CHE NON VERRANNO SMANTELLATE E/O RIUTILIZZATE, SARANNO MESSE IN SICUREZZA DALLA RAFFINERIA

APPARECCHIATURE E EDIFICI ESISTENTI DA RIUTILIZZARE

No.	ELENCO NUOVE APPARECCHIATURE
G-307A/B N	XXXXXXXXXXXXXXXXXXXXXXXXXXXX
W302 N	PACKAGE SISTEMA DI RAFFREDDAMENTO COOLING WATER

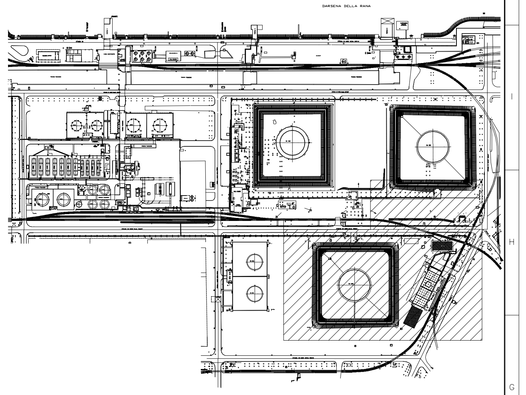

PIANTA CHIAVE

0 5 10 25 30 40 50 mt - Scale 1:500

REVISION Revisione	DATE Data	DESCRIPTION Descrizione	PREP'D Preparato	CHECK'D Controllato	APPR'D Approvato
01	05/06/12	EMISSIONE FINALE	A.Fedele	L.Ricci	G.Coschiera
00	23/04/12	EMISSIONE PER COMMENTI	A.Fedele	L.Ricci	G.Coschiera

CLIENT–Cliente

CLIENT–Cliente: ENI S.p.A. Div. R&M
PLANT–Impianto: NUOVO STOCCAGGIO GPL
LOCATION–Località: RAFFINERIA DI VENEZIA MARGHERA

TITLE–Titolo:

PLANIMETRIA ZONA STOCCAGGIO ADEGUAMENTO

SIZE Form.	SCALE Scala	CLIENT job N° N° Prog. cliente	APS job N° N° Prog. APS	DOCUMENT NUMBER Numero documento	SHEET Foglio		REV. Rev.
A0	1:250		P-1442	HVA-0300-008	1	of 1	01

This drawing is property of APS S.p.A. - It may not be copied, reproduced and/or disclosed without APS's authorization. Questo documento è di proprietà di APS S.p.A. - Esso non può essere copiato, riprodotto, ne rivelato in contrasto senza l'autorizzazione di APS S.p.A.

RAG-004/0 FILE NAME–Name File: Hva-0300-008