


NOTE
Note

- 1) LINEA ADIBITA AL RICICLO E TRAVASO
- 2) LINEA ADIBITA AL SOLO RICICLO OPERATIVO
- 3) SCARICAMENTO DA NAVE PREVISTO COMUNE PER PROPANO E GPL

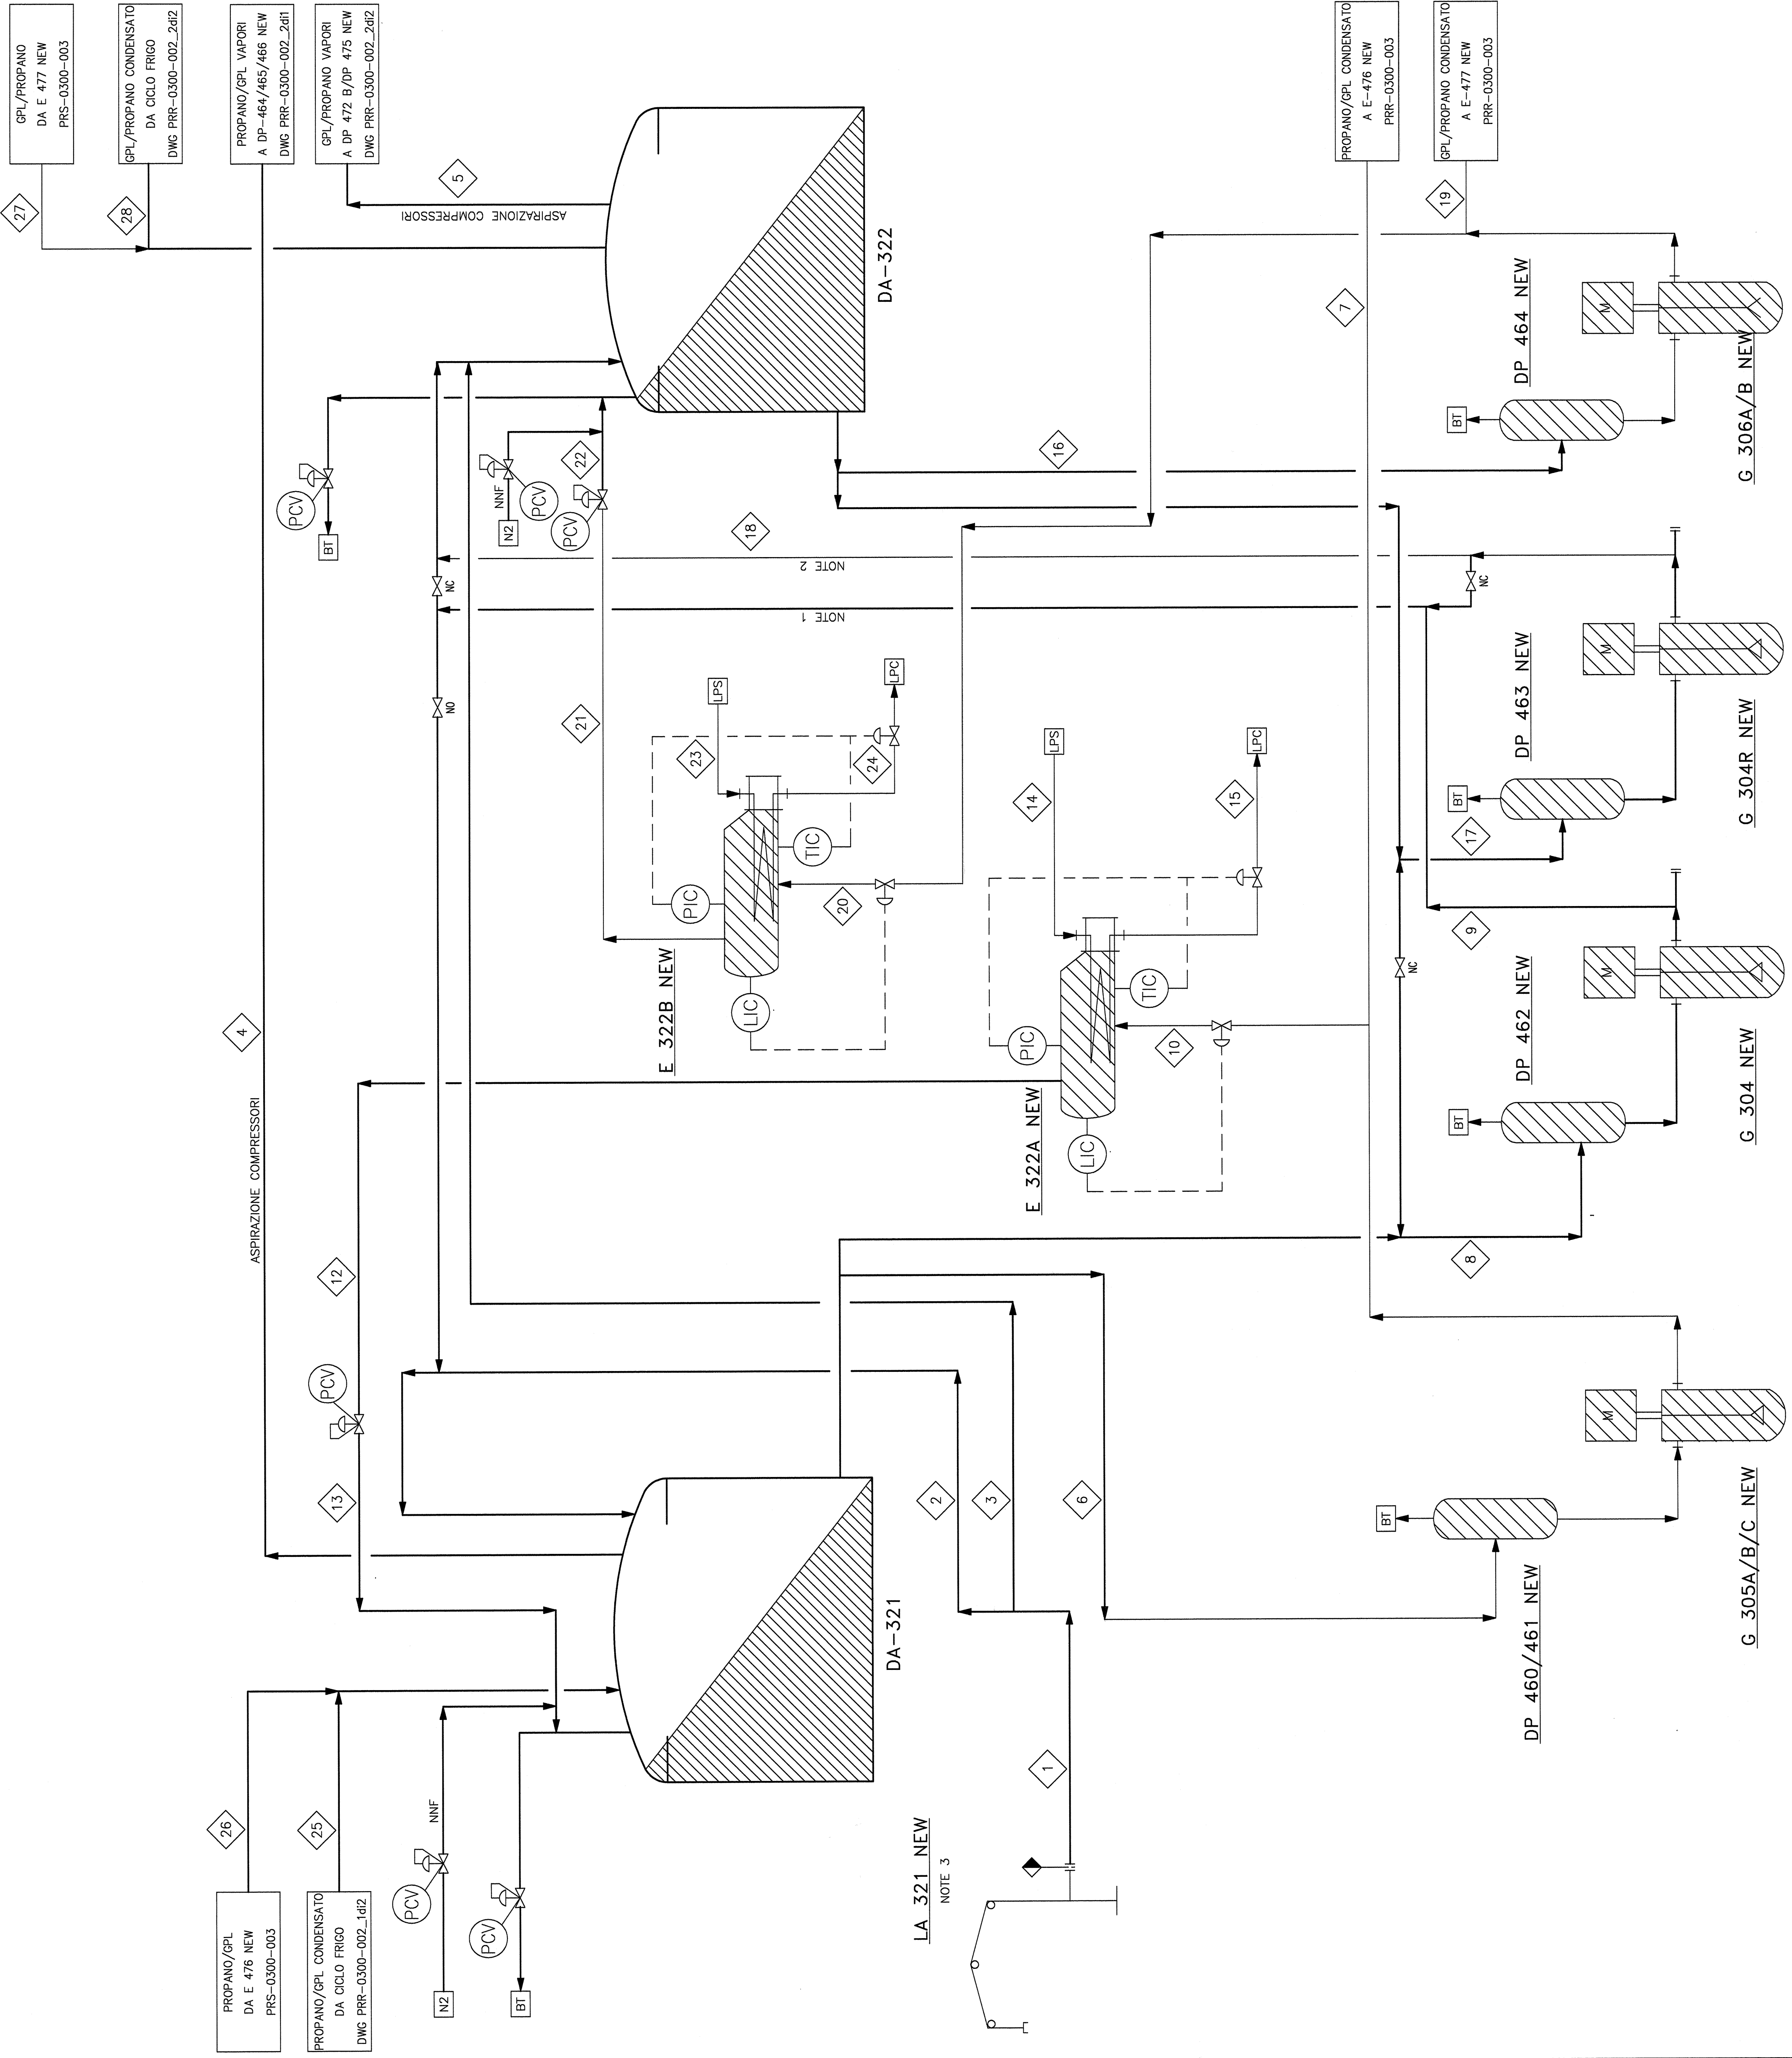

LEGENDA
Legend

- = CORRENTE / Stream Label
- = POT. TERMICA / Duty [M. KCAL/H]
- = APPARECCHIATURA NUOVA / New Equipment
- = APPARECCHIATURA ESISTENTE / Existing Equipment
- = EXISTING LINE
- = NEW LINE
- = PACKAGE LIMITS

REV. Rev.	DATA Date	EMMISSIONE PER COMMENTI DESCRIPTION	RED. PREPARED	CONTR. CHECKED	APPR. APPROVED
00	11/05/12		F. Alese		

SCHEMA DI PROCESSO
STOCCAGGIO REFRIGERATO DA-321 e DA-322
PROPANO-GPL

CLIENTE/LOCALITA' : Eni R&M - Porto Marghera (VE)
IMPIANTO : NUOVO STOCCAGGIO GPL/PROPANO

FORM. Form.	SCALA Scale	PROGETTO Job	DOCUMENTO Document	FOGLIO Sheet	REV. Rev.
A1		P-1442	PRR-0300-001	1	1

FILE NAME : PRR-0300-001_REV_00.