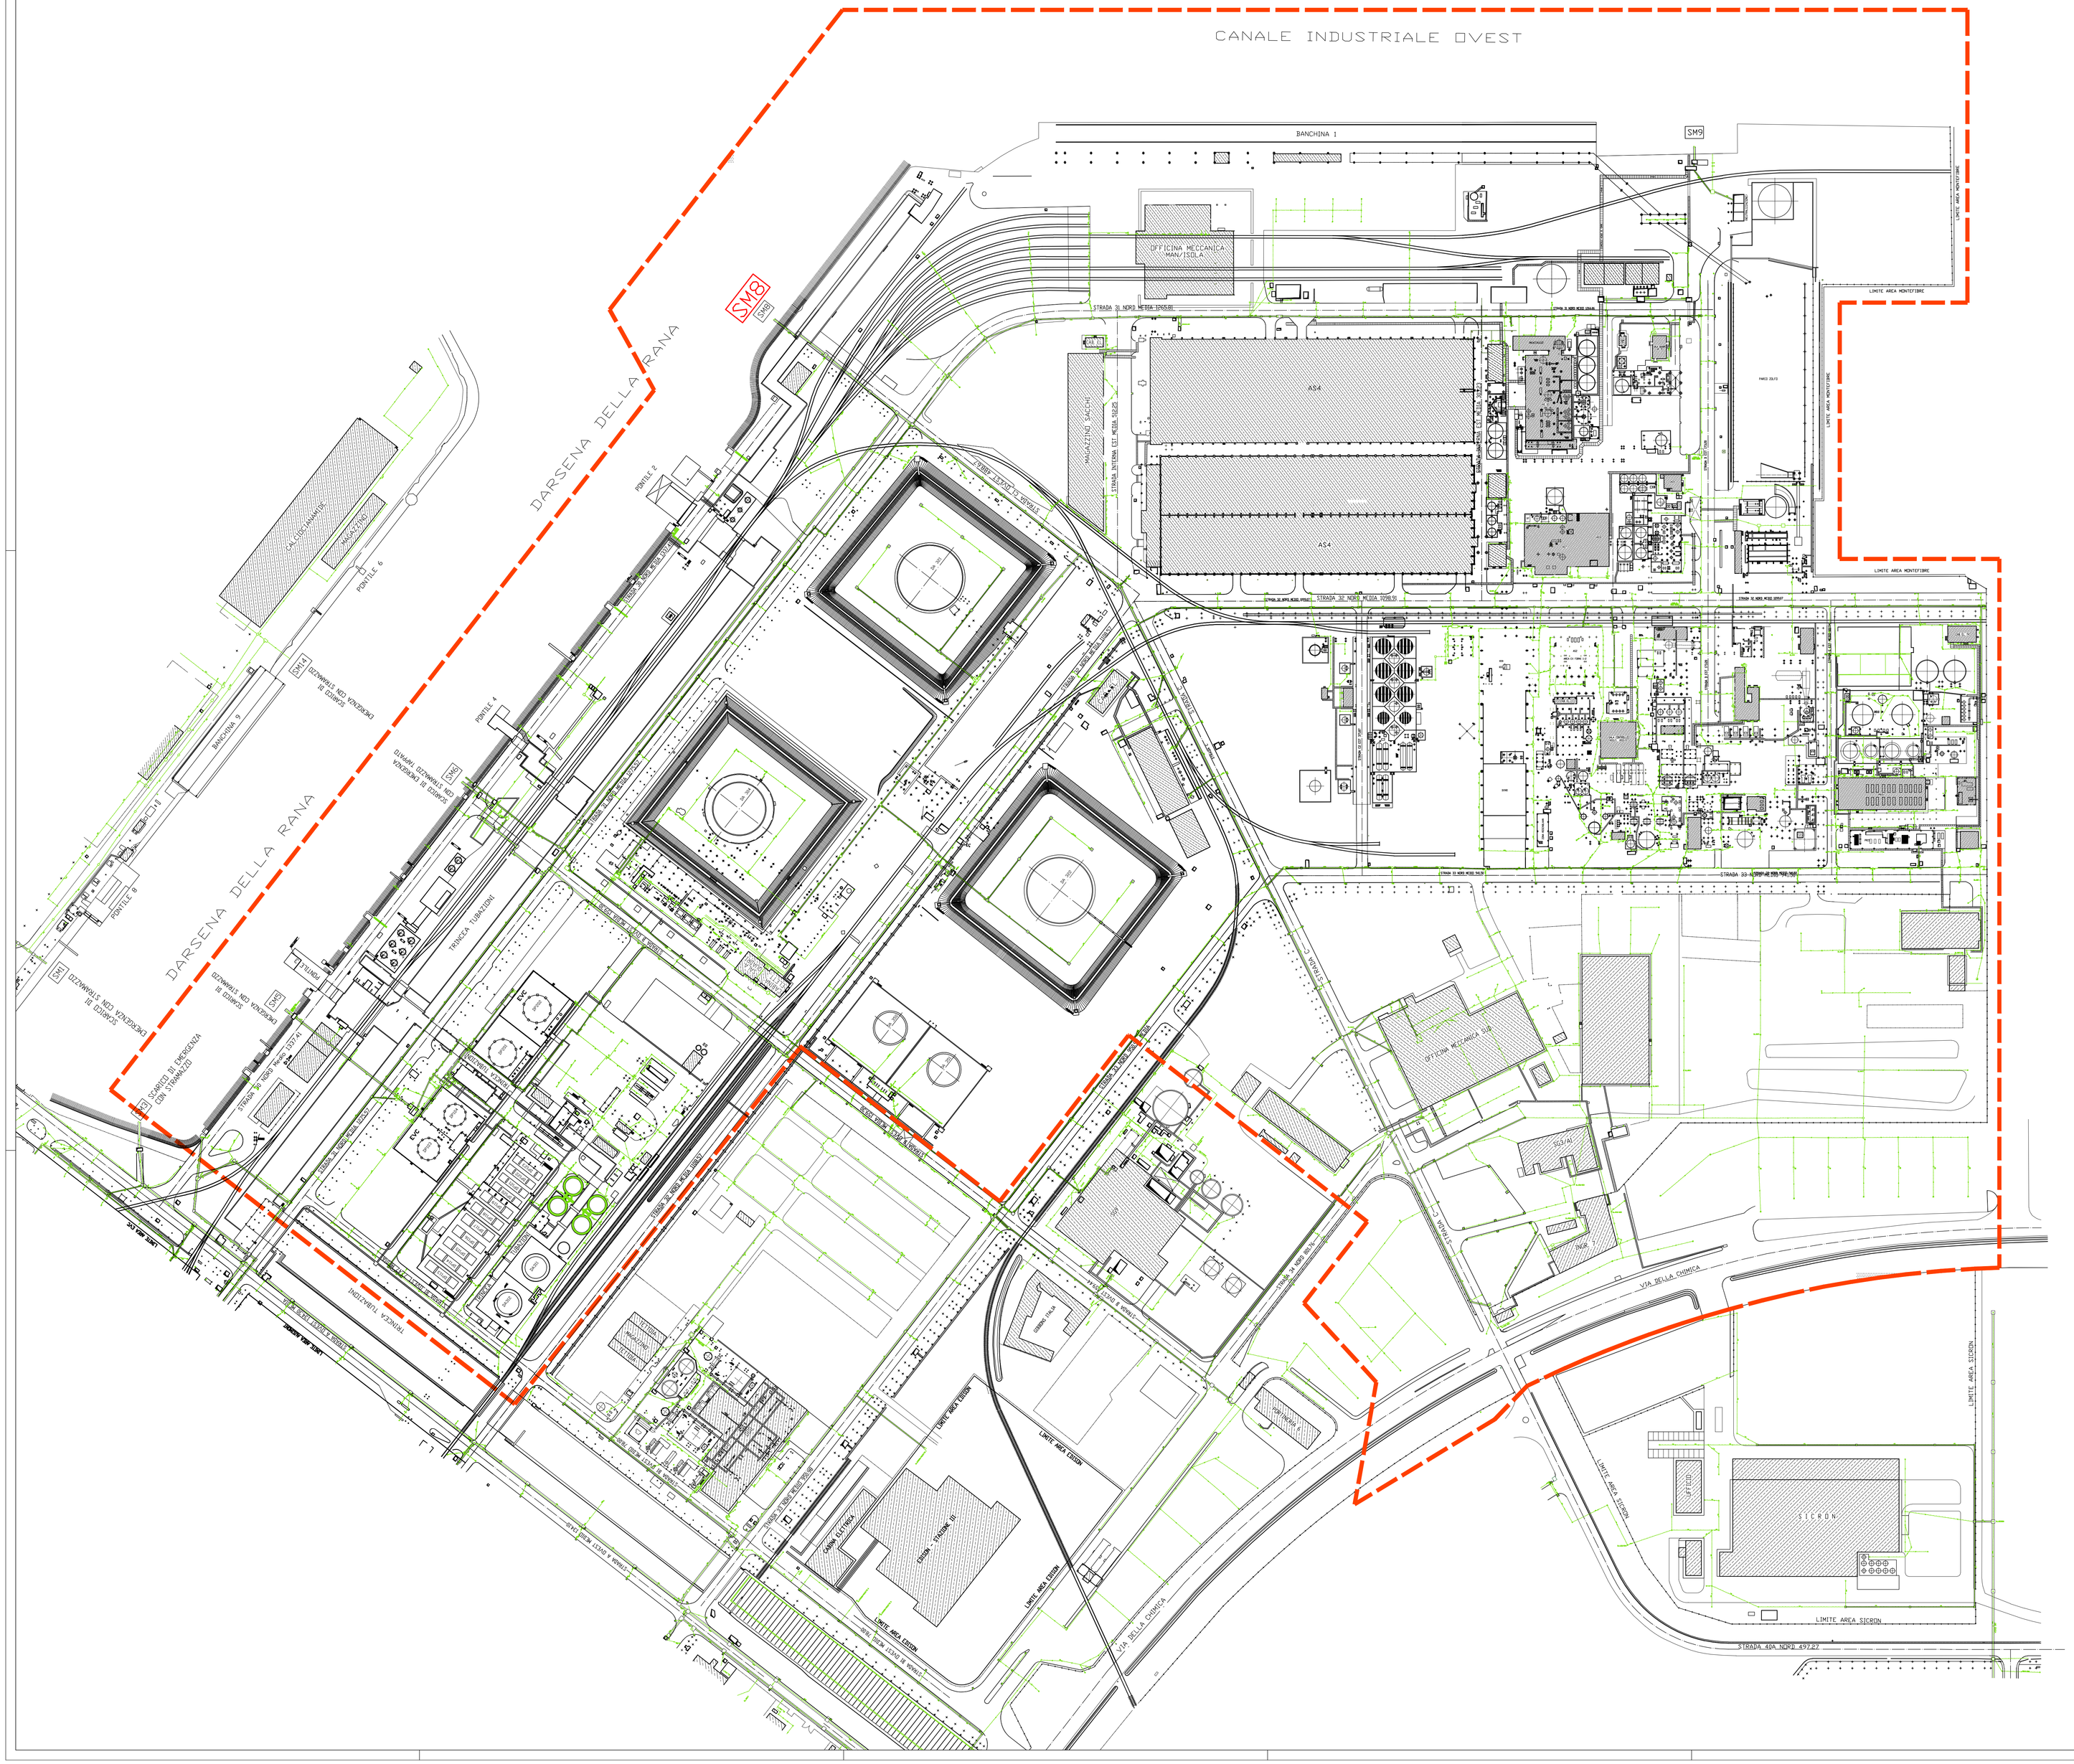
CANALE INDUSTRIALE OVEST
DARSENA DELLA RANA
SM8
SM9
BANCHINA 1
OFFICINA MECCANICA MANUTENZIONE
AS4
AS4
STRADA DI NORD MEDIA (SN8/B)
