


PER CONTINUAZIONE VEDERE DIS. HVA-300-002

STRADA B OVEST MEDIA 159,30

| 4         | 3                             | 2 | 1 |
|-----------|-------------------------------|---|---|
|           |                               |   |   |

NOTES:  
1. TUTE LE QUOTE SONO ESPRESSE IN MM.  
2. LE QUOTE IN ELEVAZIONE SI RIFERISCONO ALLA QUOTA 0,00 DI APPANTO CORRISPONDENTE ALLA QUOTA REALE. .... SLAMK (RIFERIMENTO C.R. ....)

LE APPARECCHIATURE ESISTENTI CHE NON VERRANNO SMANTELLATE E/O RUTILIZZATE, SARANNO MESSE IN SICUREZZA DALLA RAFFINERIA  
 APPARECCHIATURE, EDIFICI, STRUTTURE, DA SMANTELLARE

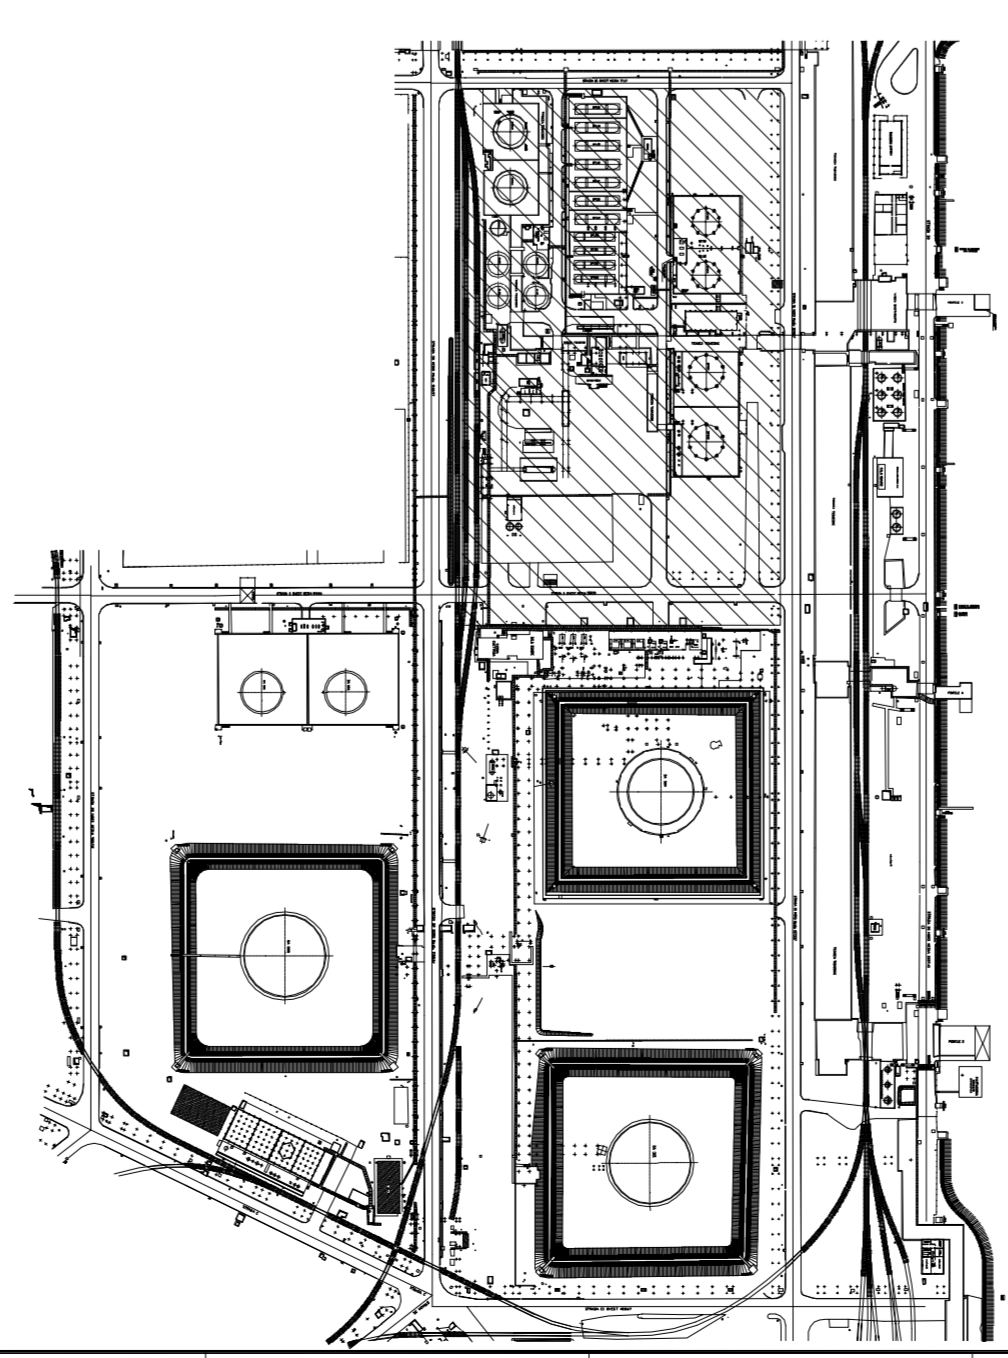

PIANTA CHIAVE

Scala 1:500

|                   |                     |                    |   |
|-------------------|---------------------|--------------------|---|
|                   |                     |                    |   |
