


PARCO CARBONE

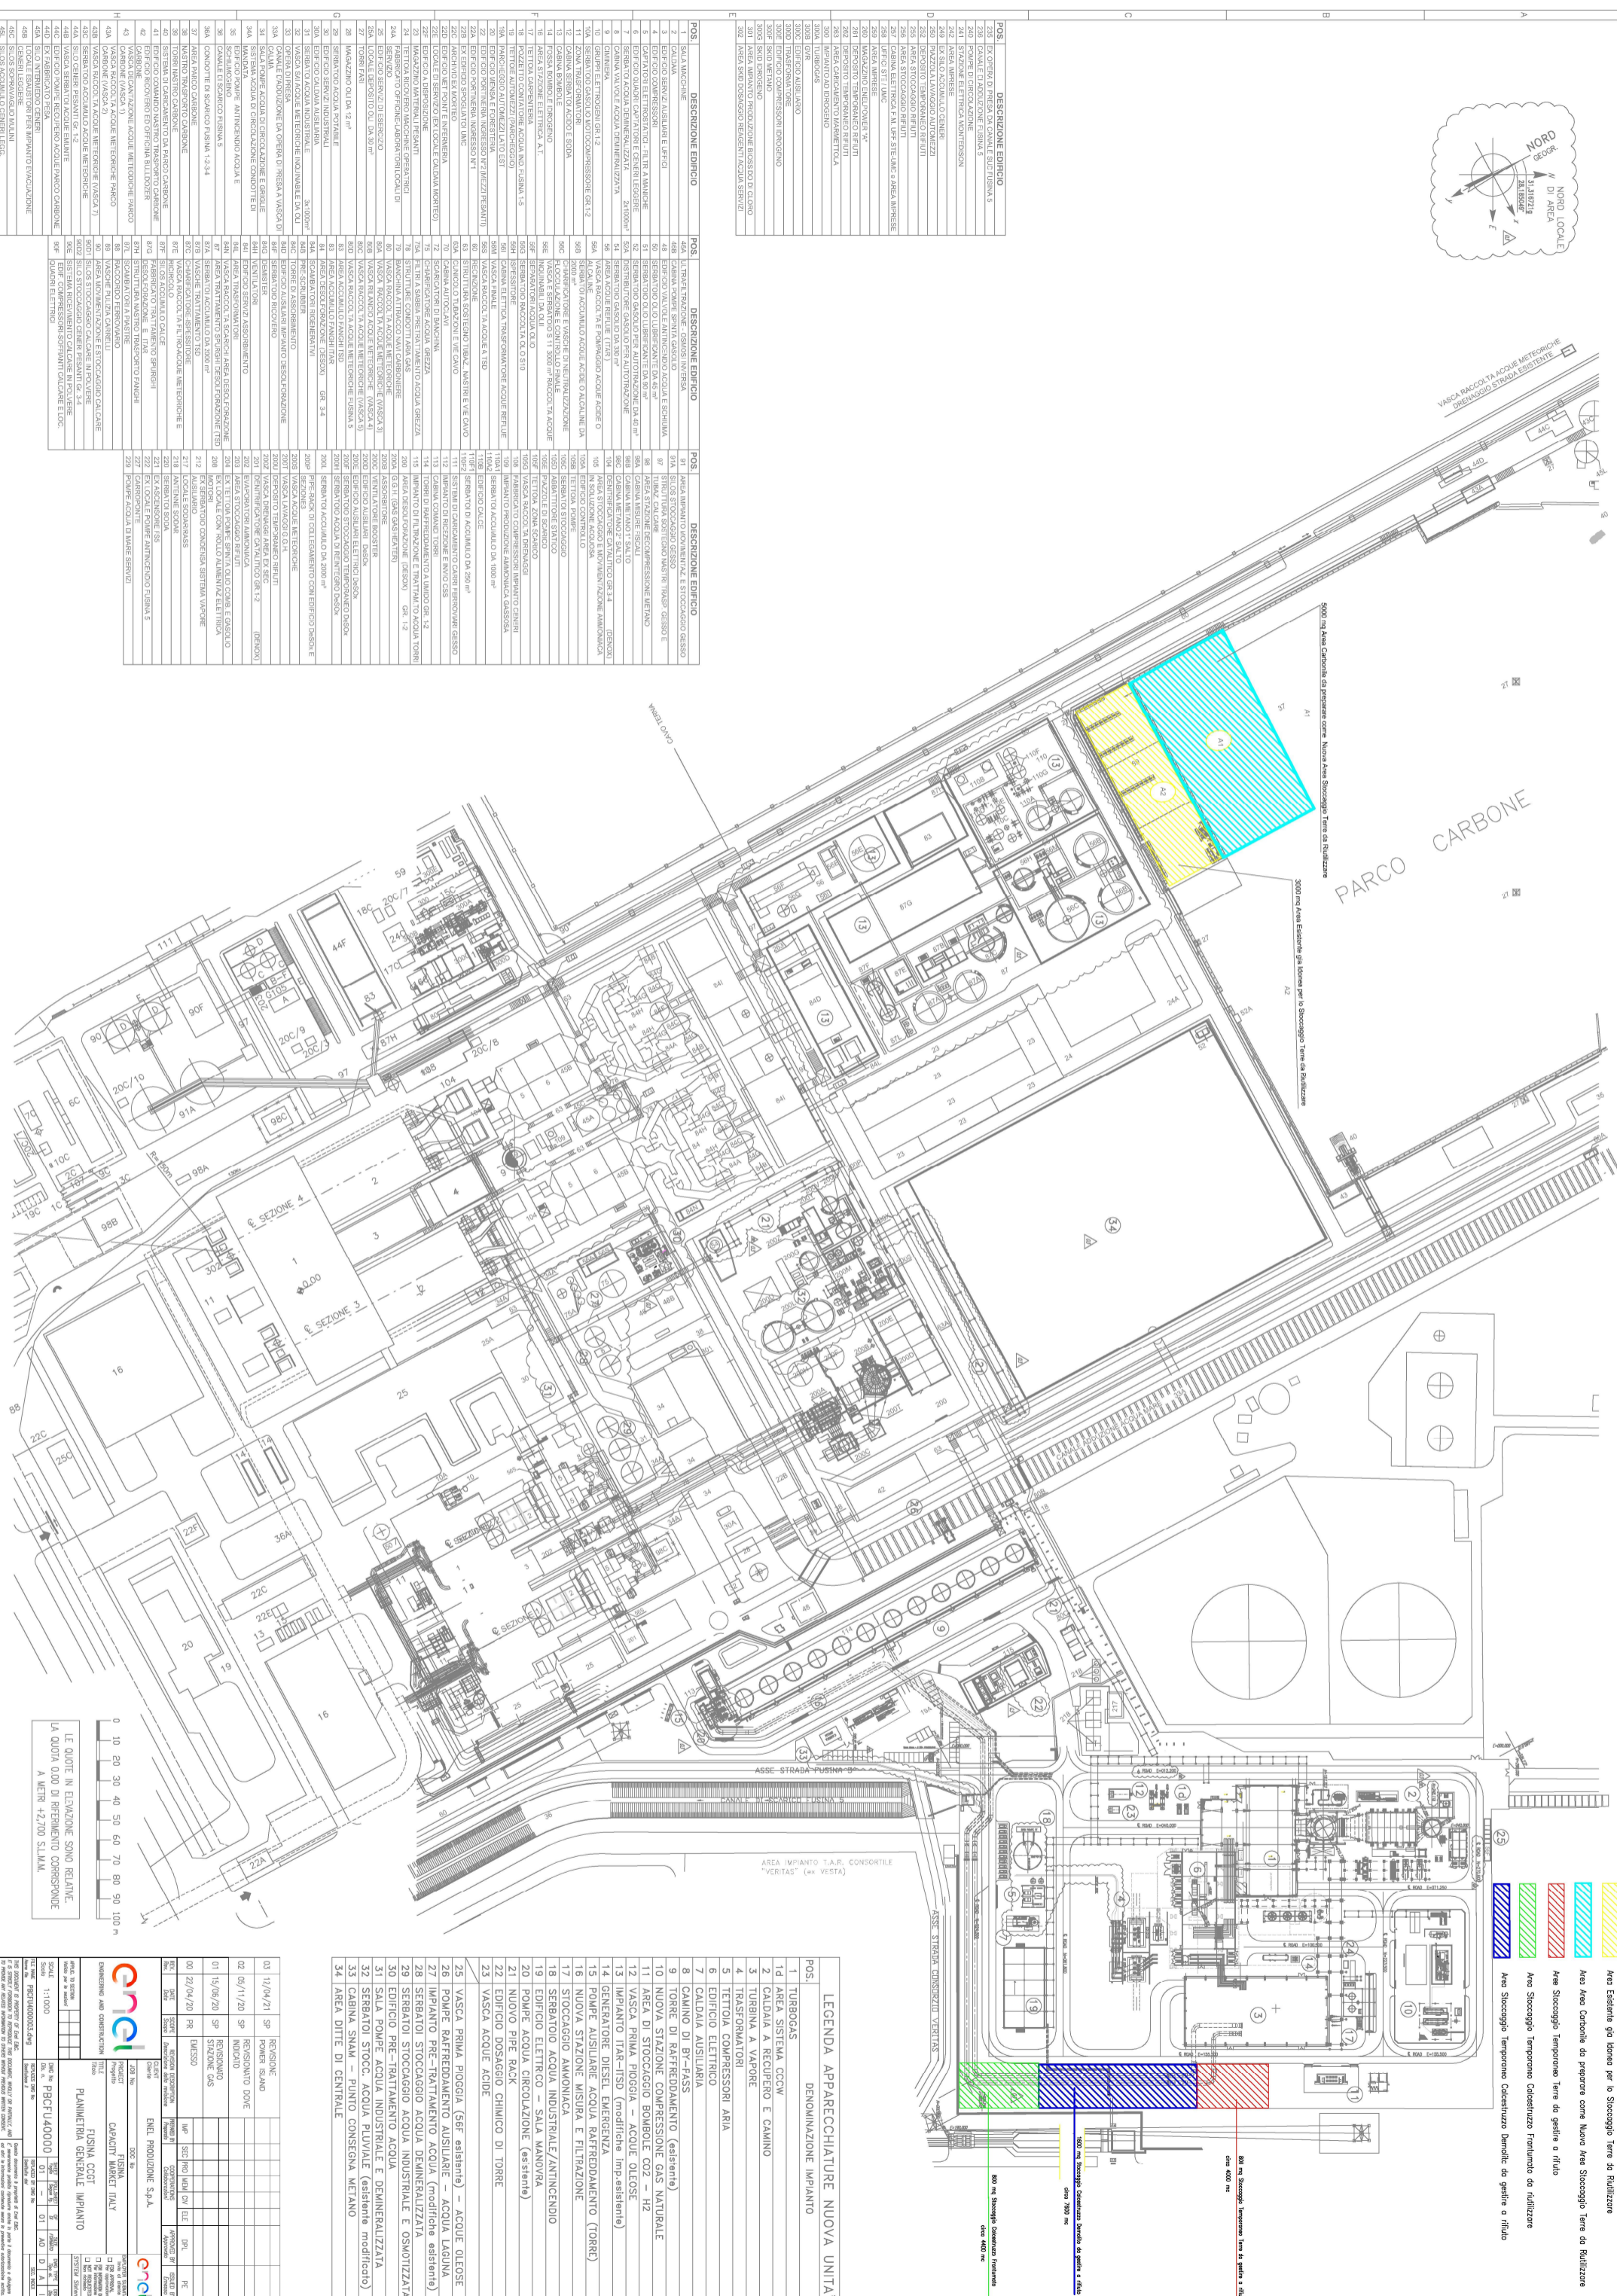

LE QUOTE IN ELEVAZIONE SONO RELATIVE  
LA QUOTA 0,00 DI RIFERIMENTO CORRISPONDE  
A METRI +2,700 S.L.M.M.

DATA	DESCRIZIONE

**ENEL**




PROGETTO: **PIANIMETRIA GENERALE IMPIANTO**

POS.	DENOMINAZIONE IMPIANTO
1	TURBOGAS
1d	AREA SISTEMA COCV
2	CALDAIA A RECUPERO E CAMINO
3	TURBINA A VAPORE
4	TRASFORMATORI
5	TESTOLA COMPRESSORI ARIA
6	EDIFICIO ELETTRICI
7	CALDAIA AUSILIARIA
8	CAMINO DI BY-PASS
9	TORRE DI RAFFREDDAMENTO (esistente)
10	NUOVA STAZIONE COMPRESIONE GAS NATURALE
11	AREA DI STOCCAGGIO BOMBOLE CO2 - H2
12	VASCA PRIMA POGGIA - ACQUE DUESE
13	IMPIANTO ITR-ITSD (modifrice Imp-esistente)
14	GENERATORE DIESEL EMERGENZA
15	POMPE AUSILIARIE ACQUA RAFFREDDAMENTO (TORRE)
16	NUOVA STAZIONE MISURA E FILTRAZIONE
17	STOCCAGGIO AMMONIACA
18	SERBATOIO ACQUA INDUSTRIALE/ANTINECINDIO
19	EDIFICIO ELETTRICO - SALA MANOVRA
20	POMPE ACQUA CIRCOLAZIONE (esistente)
21	NUOVO PIPE BACK
22	EDIFICIO DOSAGGIO CHIMICO DI TORRE
23	VASCA ACQUE ACIDE
25	VASCA PRIMA POGGIA (56F esistente) - ACQUE GLEOSE
26	POMPE RAFFREDDAMENTO AUSILIARIE - ACQUA LAGUNA
27	IMPIANTO FINE-FILTRAMENTO ACQUA (modifrice esistente)
28	SERBATOIO STOCCAGGIO ACQUA DEMINERALIZZATA
29	SERBATOIO STOCCAGGIO ACQUA INDUSTRIALE E OSMOTIZZATA
30	EDIFICIO PRE-TRATTAMENTO ACQUA
31	SALA POMPE ACQUA INDUSTRIALE E DEMINERALIZZATA
32	SERBATOIO STOCCAGGIO ACQUA PULVILE (esistente modificto)
33	CABINA SNAM - PUNTO CONSEGNA METANO
34	AREA DITTE DI CENTRALE

POS.	DESCRIZIONE EDIFICIO
1	SALA MACCHINE
2	CALDAIA
