LEGENDA

- ACCESSO AI CANTIERI
- AREA DI LAVORO
- C.B. - CANTIERE BASE
- C.O. - CANTIERE OPERATIVO
- C.A. - CANTIERE ARMAMENTO
- DEMOLIZIONI
- CT - CANTIERE PER ATTREZZAGGIO TECNOLOGICO
- A.S. - AREA STOCCAGGIO
- A.T. - AREA TECNICA
- D.T. - DEPOSITO TEMPORANEO

PUNTI DI MONITORAGGIO

Simbolo	Descrizione	Simbolo	Descrizione
	ASU – ACQUE SUPERFICIALI		CEM – CAMPI ELETTROMAGNETICI
	ASO – ACQUE SOTTERRANEE		VIL – VIBRAZIONI CANTIERE LINEA
	ATC – ATMOSFERA CANTIERE		VIF – VIBRAZIONI ESERCIZIO
	SUO – SUOLO E SOTTOSUOLO		PAE – PAESAGGIO
	RUC – RUMORE CANTIERE		VEG – VEGETAZIONE
	RUL – RUMORE CANTIERE IN LINEA		FAU – FAUNA
	RULF– RUMORE FERROVIARIO		

FASE DI MONITORAGGIO

ANTE OPERAM — CORSO D'OPERA — POST OPERAM

KEY PLAN

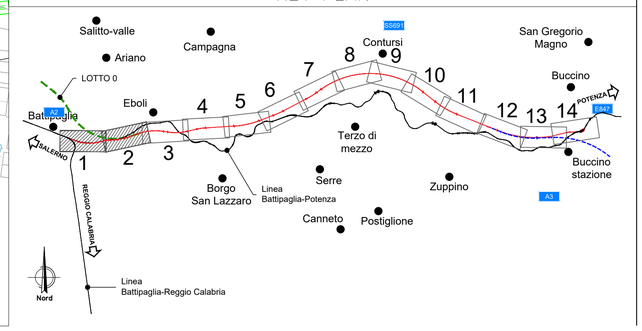

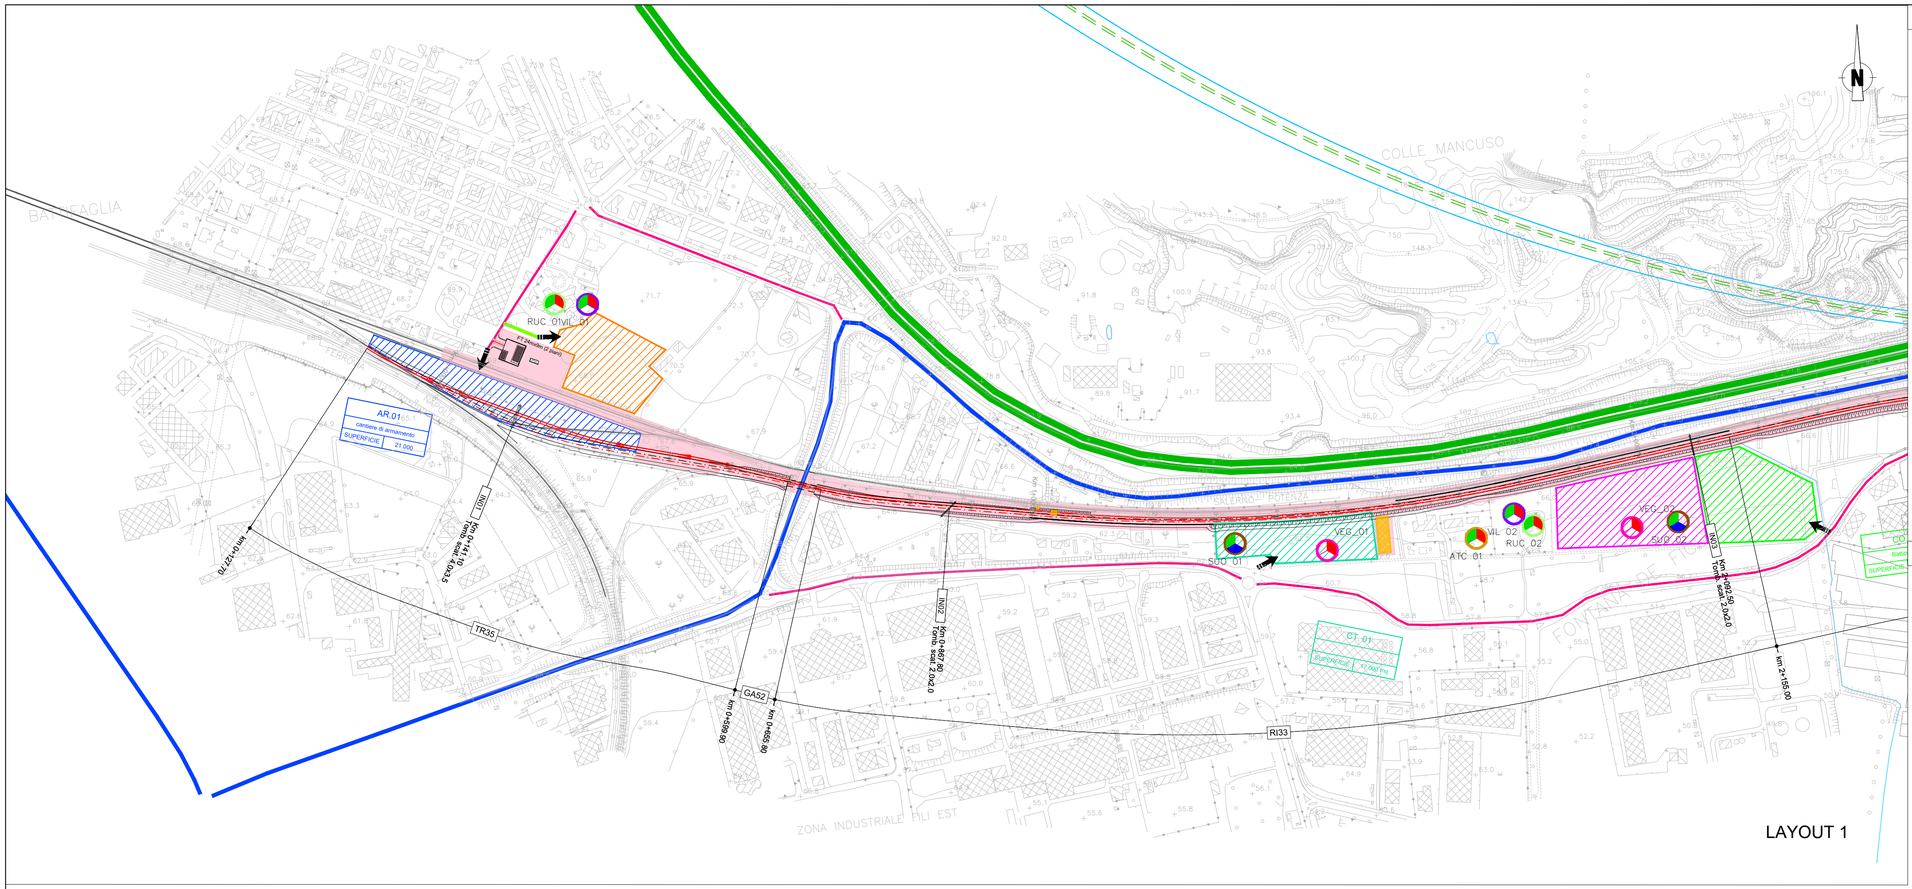

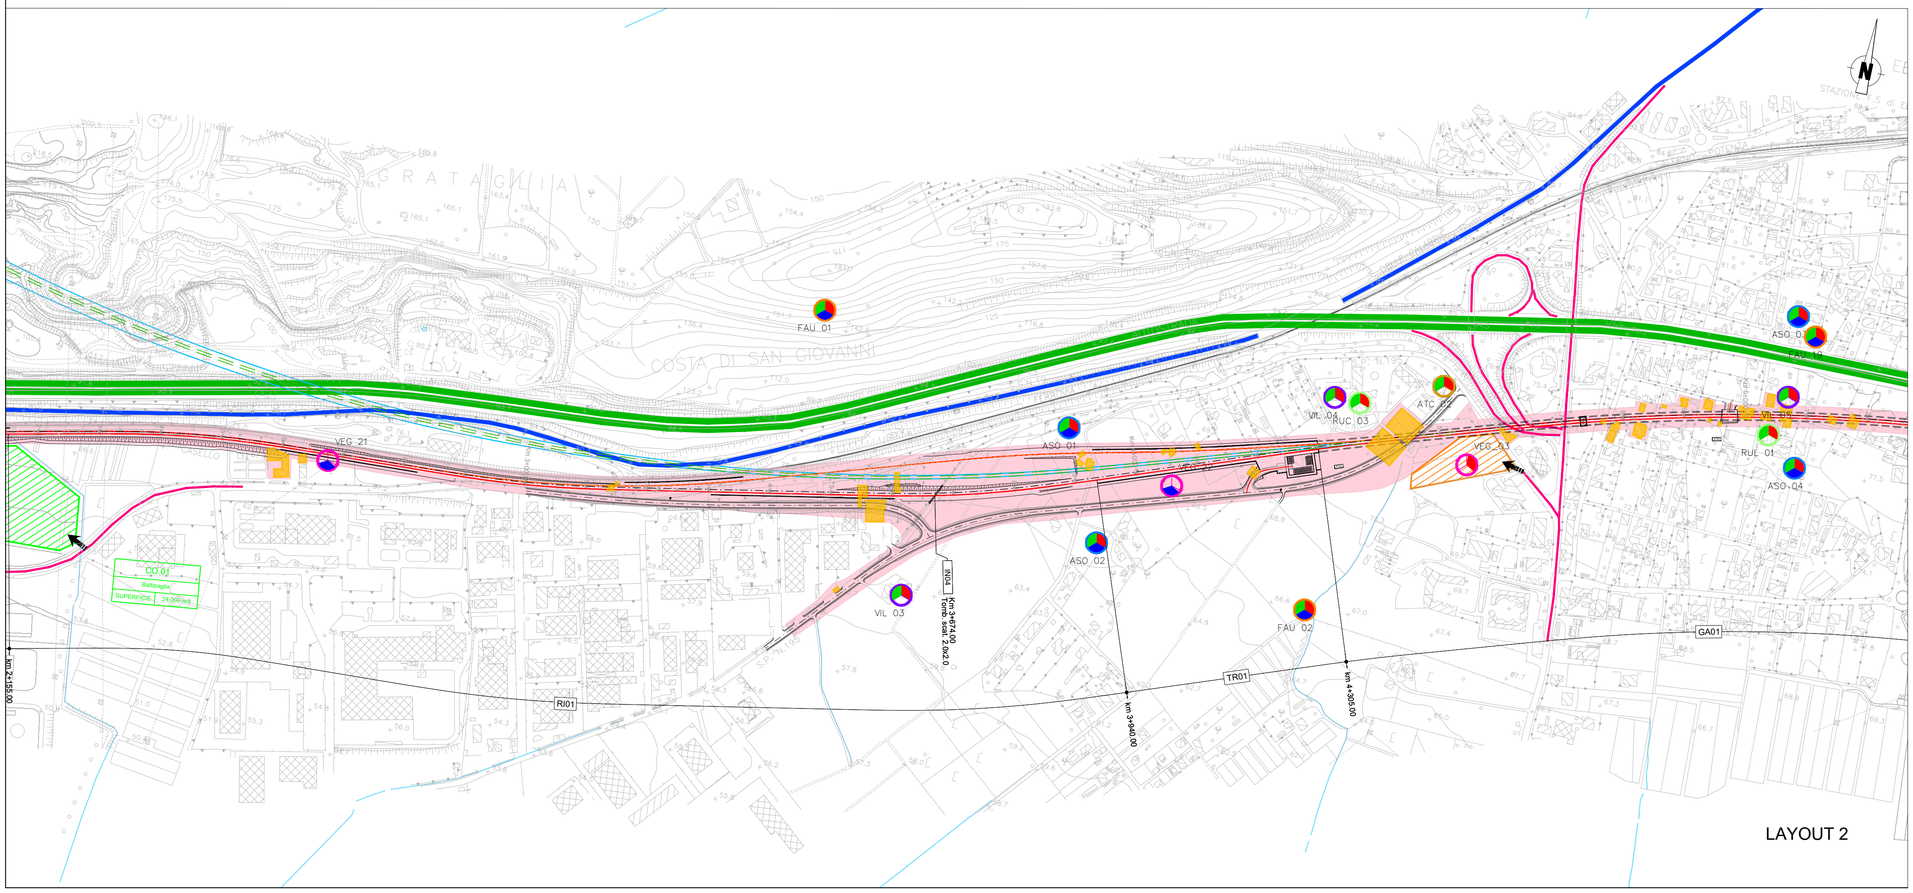

COMMITTENTE:

RFI RETE FERROVIARIA ITALIANA
GRUPPO FERROVIE DELLO STATO ITALIANE

PROGETTAZIONE:

ITALFERR
GRUPPO FERROVIE DELLO STATO ITALIANE

U.O. ARCHITETTURA, AMBIENTE E TERRITORIO
S.O. AMBIENTE

PROGETTO DI FATTIBILITA' TECNICA ED ECONOMICA

LINEA SALERNO – REGGIO CALABRIA
NUOVA LINEA AV SALERNO – REGGIO CALABRIA
LOTTO 1A BATTIPAGLIA – ROMAGNANO

STUDIO DI IMPATTO AMBIENTALE

Planimetria localizzazione punti di monitoraggio - Tavola 1 di 7

SCALA: 1:5.000

COMMESSA	LOTTO	FASE	ENTE	TIPO DOC.	OPERA/DISCIPLINA	PROGR.	REV.
RC1E	A1	R	22	P5	MA0000	001	C

Rev.	Descrizione	Redatto	Data	Verificato	Data	Approvato	Data	Autorizzato Data
A	Emissione esecutiva	ATI Sintagma - Ambiente MPA - Tunnel Consult Francesca Tamburini	Novembre 2021	G. Tucci G. Dajelli	Novembre 2021	I. D'Amore	Novembre 2021	
B	Emissione esecutiva	ATI Sintagma - Ambiente MPA - Tunnel Consult Francesca Tamburini	Novembre 2021	G. Tucci G. Dajelli	Novembre 2021	I. D'Amore	Novembre 2021	
C	Emissione esecutiva a seguito di richiesta integrazioni MITE e MIC	ATI Sintagma - Ambiente MPA - Tunnel Consult Francesca Tamburini	Aprile 2022	G. Tucci D. Dajelli	Aprile 2022	I. D'Amore	Aprile 2022	

ITALFERR S.p.A. Dott.ssa Cecilia Eroiani n. 1 Ordine degli Architetti P.P.C. della Provincia di Roma, Rieti e Viterbo dal 2022

File: RC1EA1R22P5MA0000001C.dwg — n. Elab.: X