

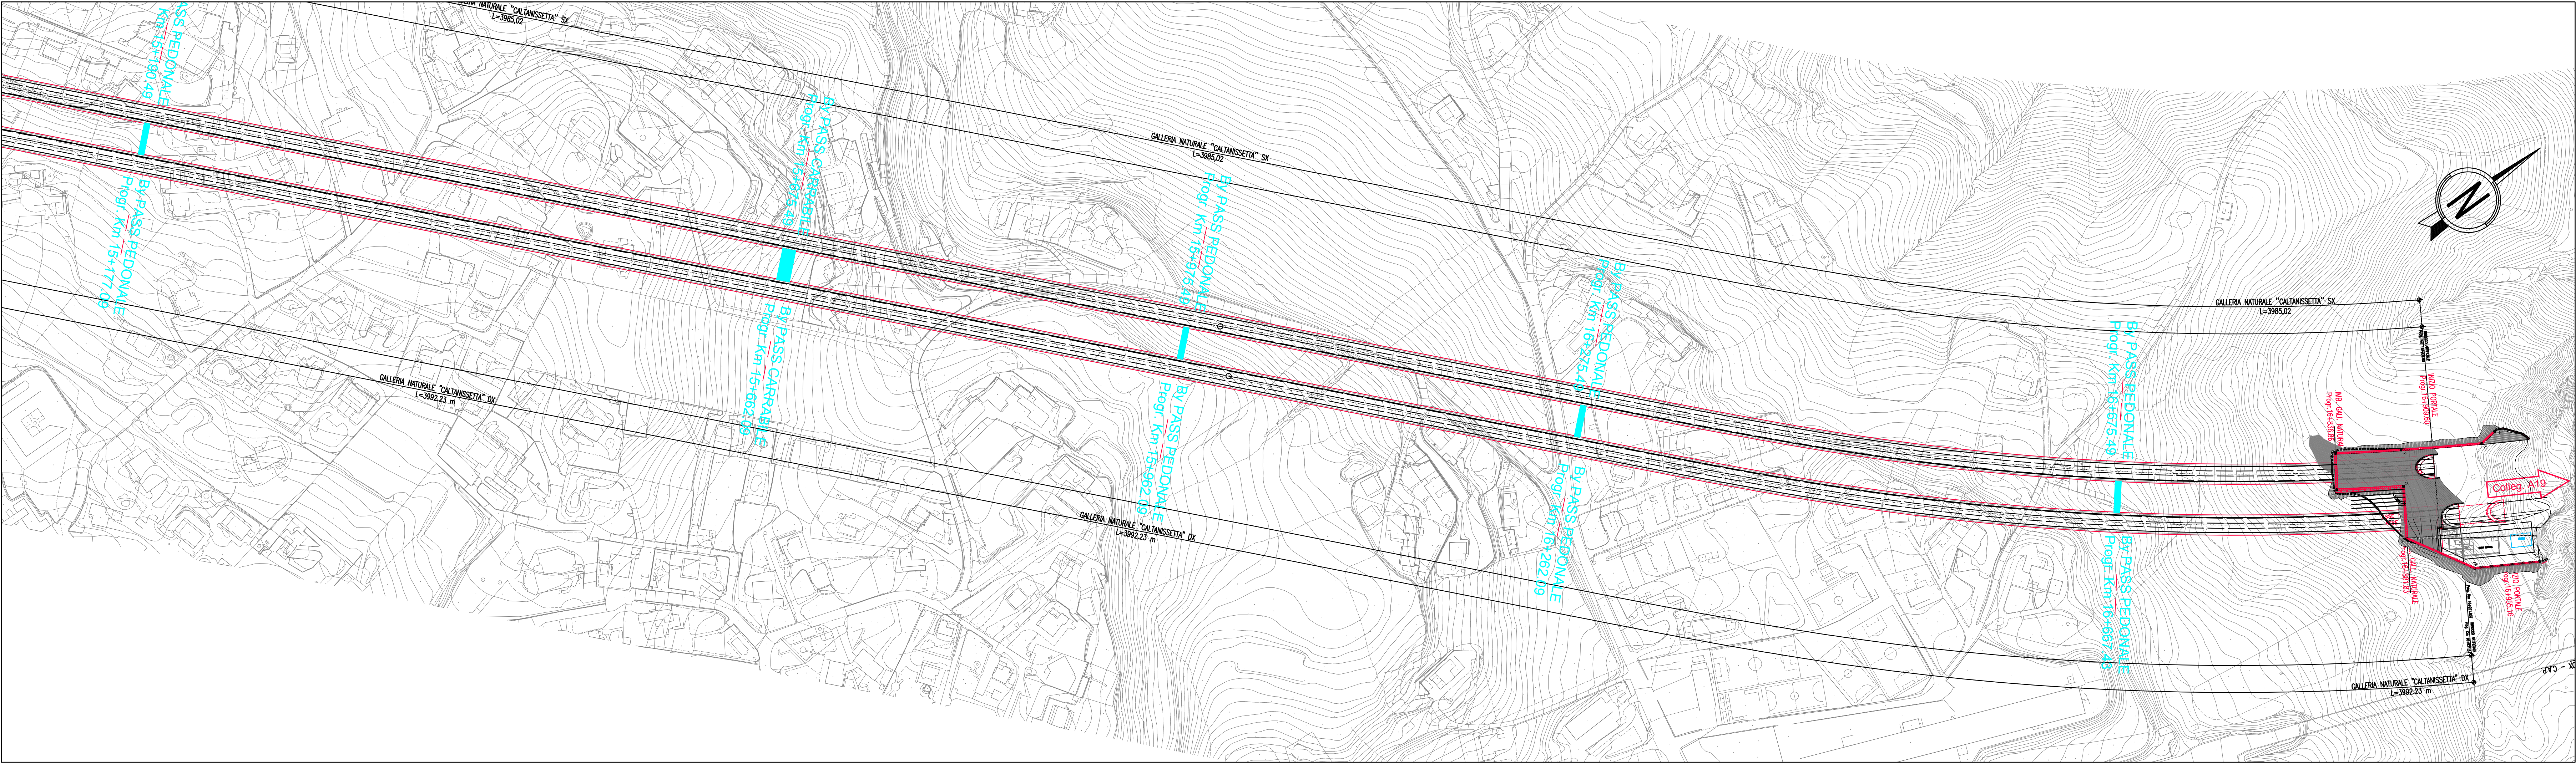
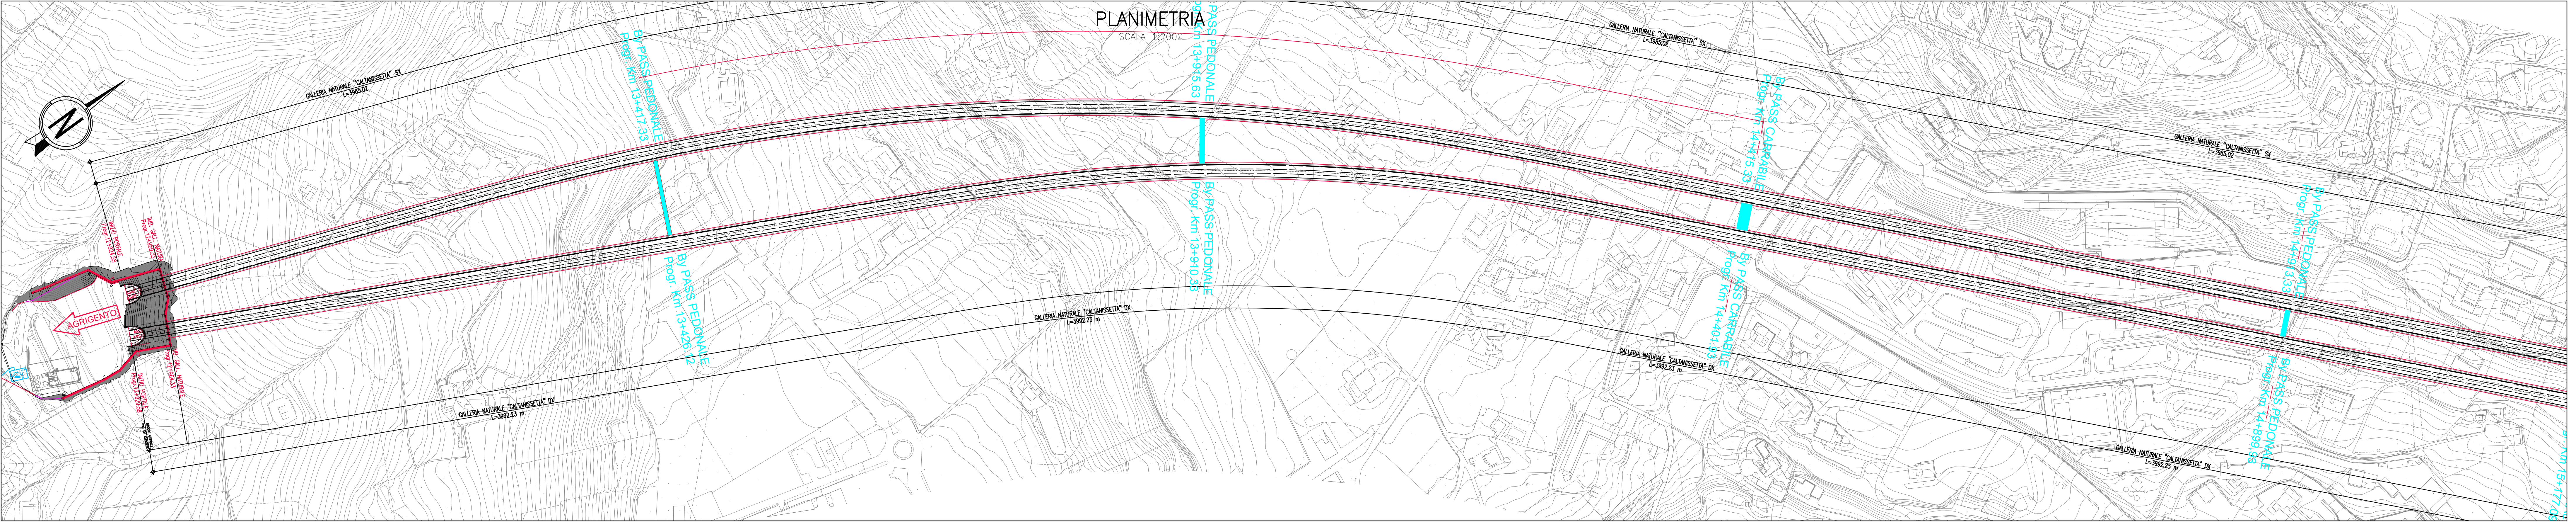
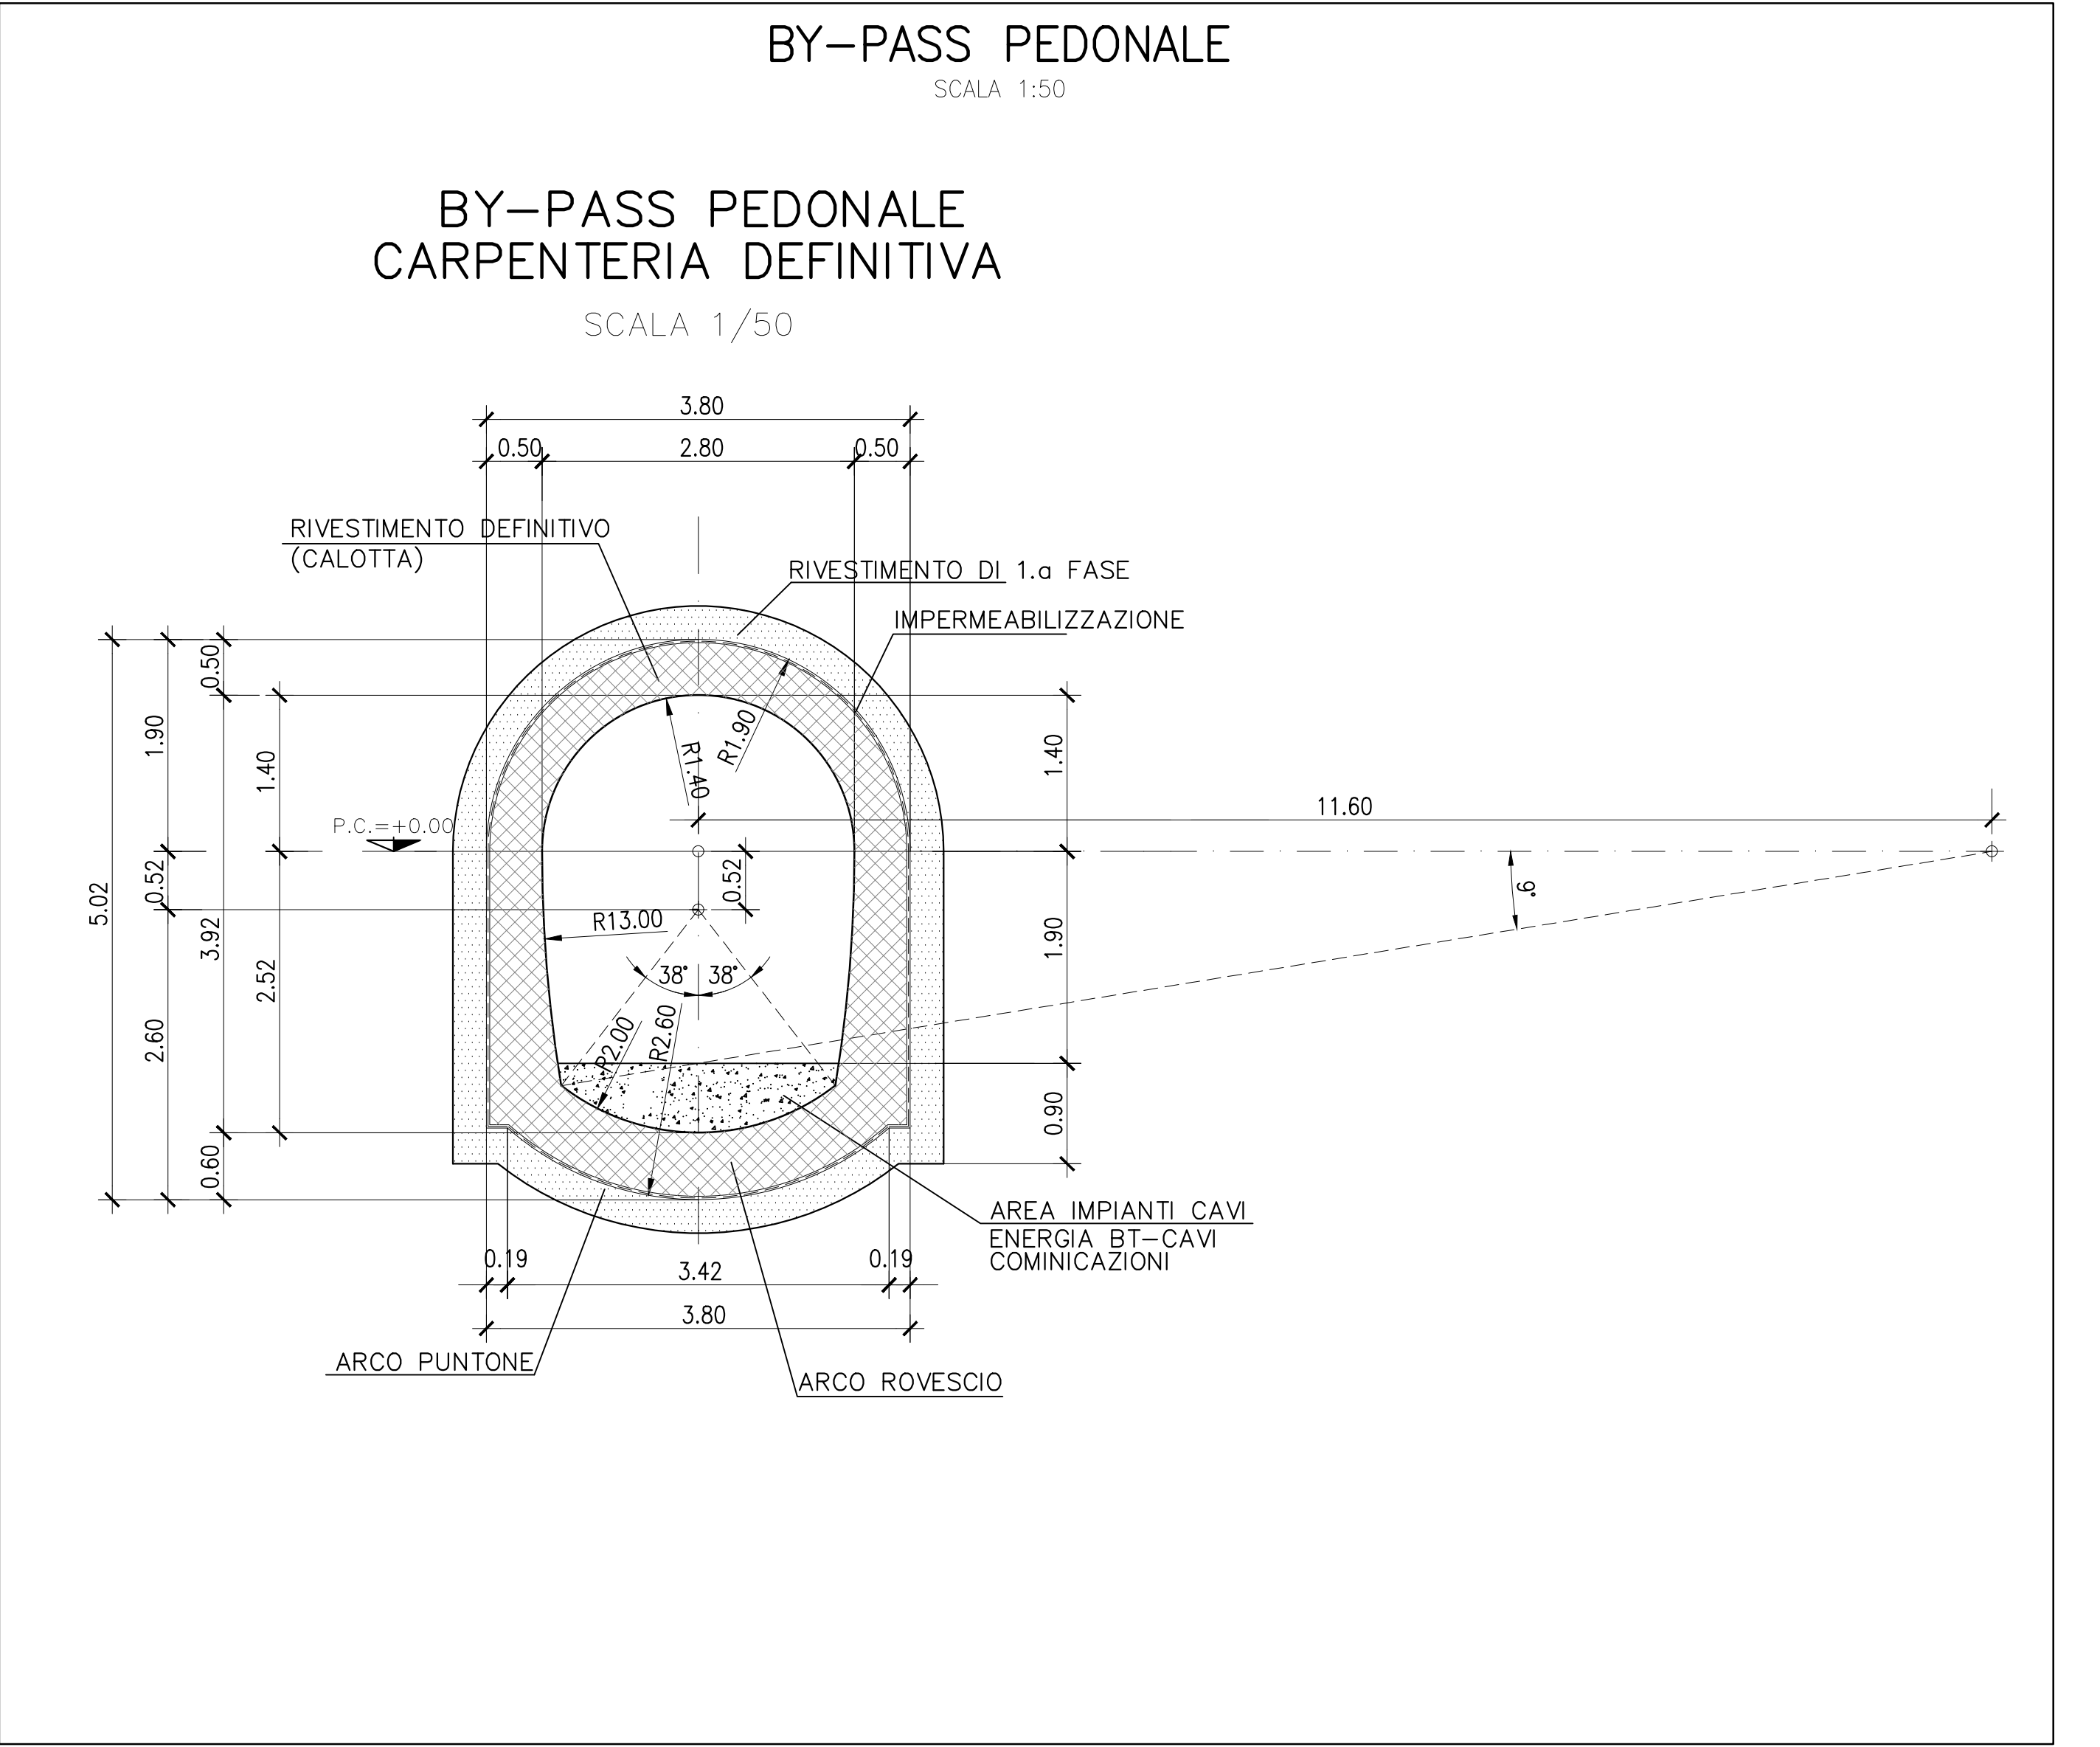


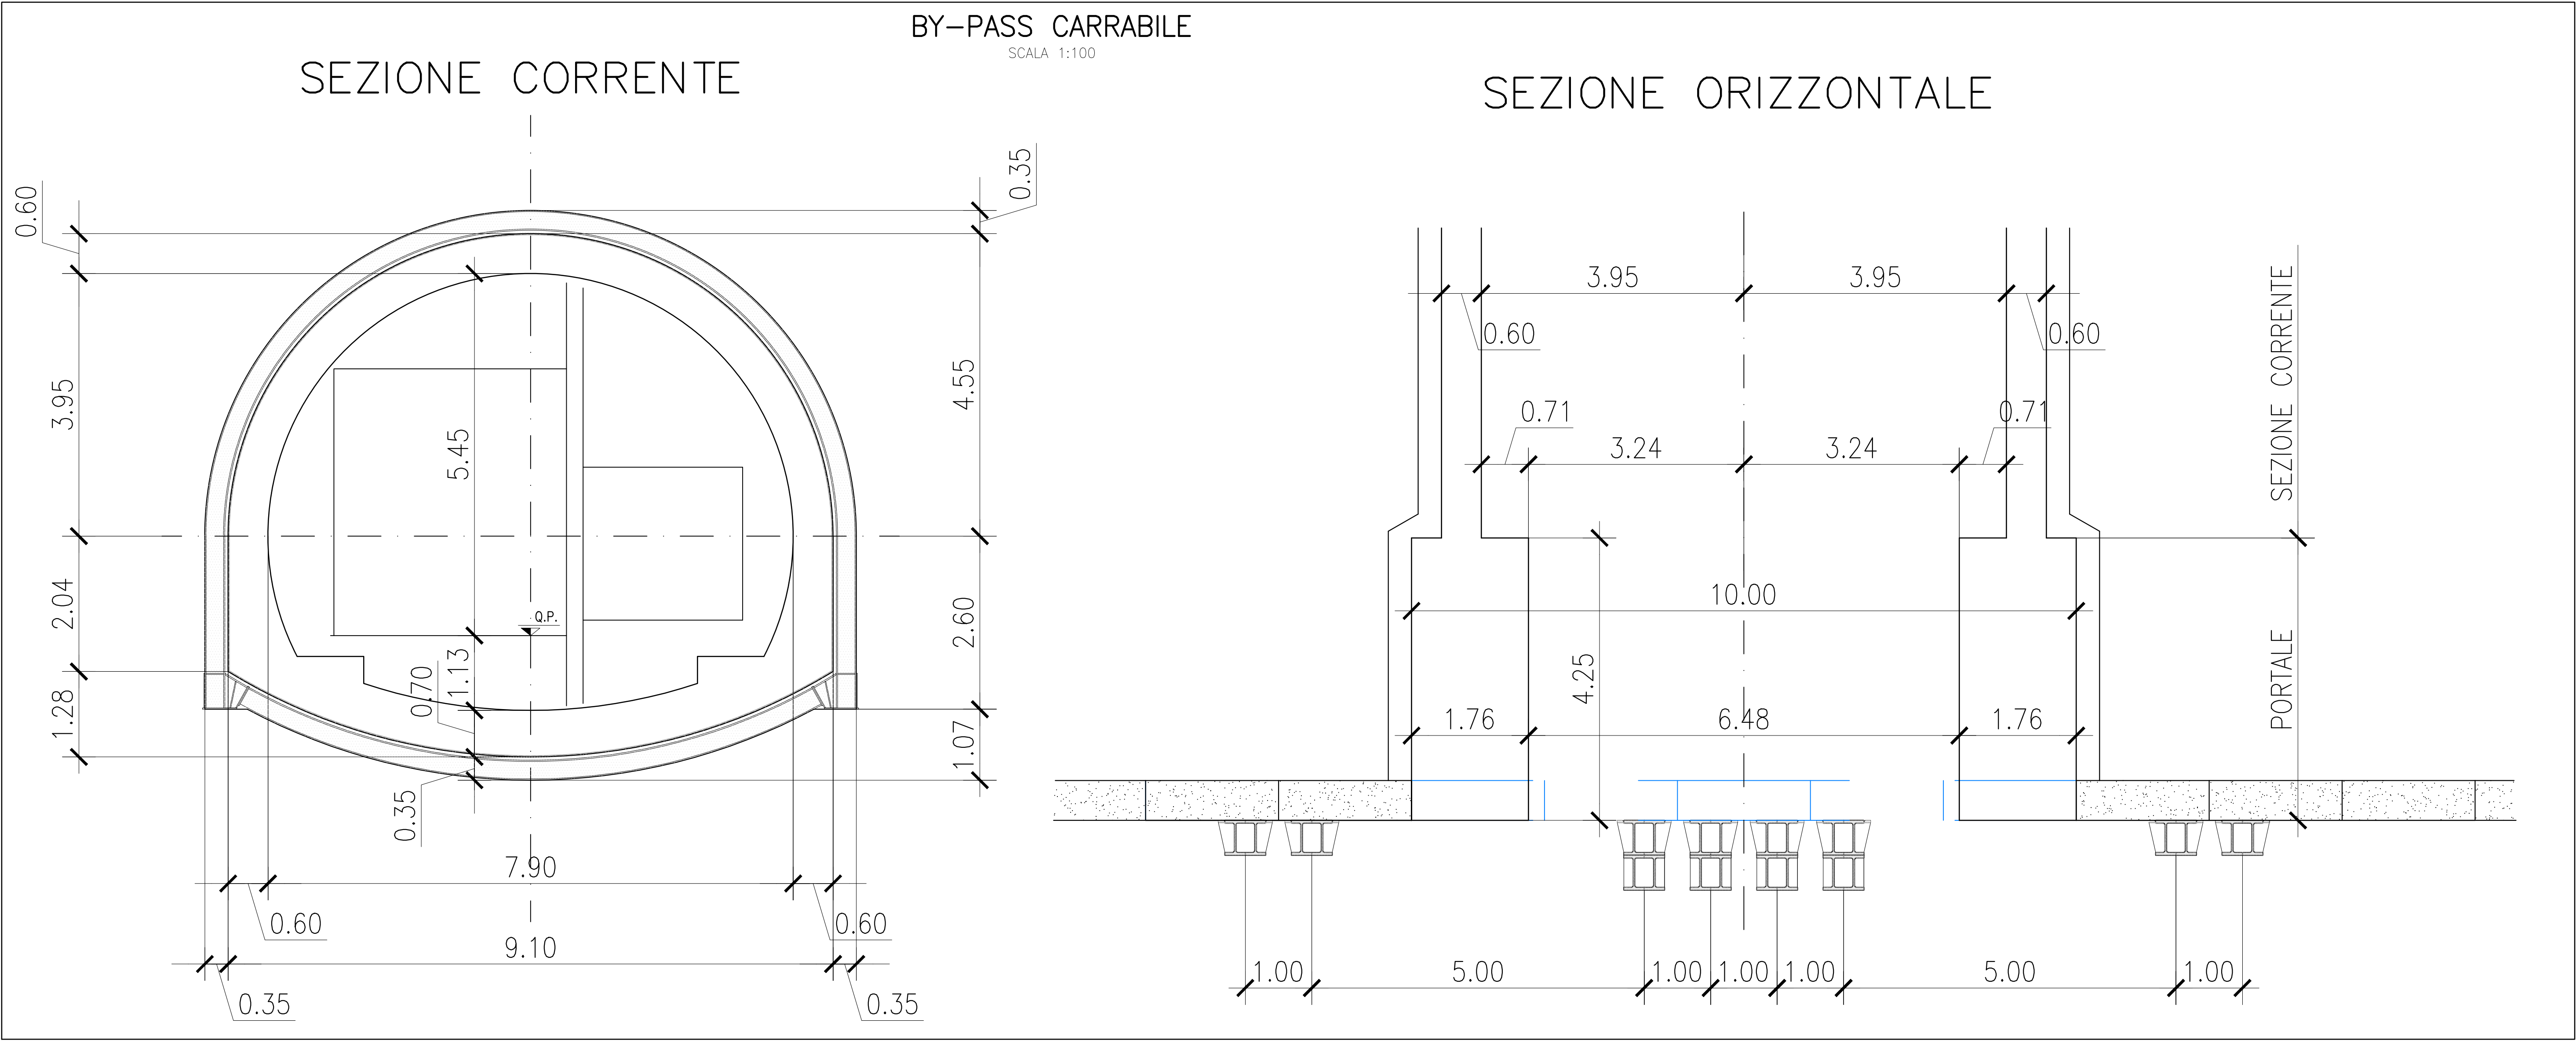

PA 12/09
CORRIDOIO PLURIMODALE TIRRENICO - NORD EUROPA
ITINERARIO AGRIGENTO - CALTANISSETTA - A19
S.S. N° 640 "DI PORTO EMPEDOCLE"
AMMODERNAMENTO E ADEGUAMENTO ALLA CAT. B DEL D.M. 5.11.2001
Dal km 44+000 allo svincolo con l'A19
VARIANTE TECNICA N°4
ai sensi dell'art. 176, comma 5, secondo periodo lettera "a" e lettera "b", del D.Lgs. N. 163/2008 e Art. 11 del CSA-NG

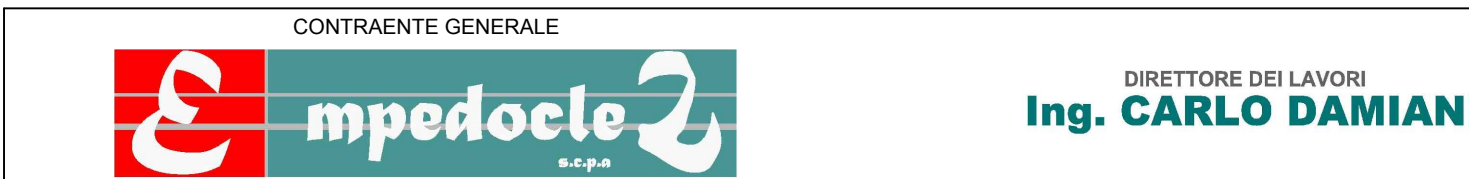

OPERE D'ARTE MAGGIORI
GALLERIE NATURALI
GALLERIA NATURALE CALTANISSETTA
Planimetria generale e Sezioni tipo by-pass

Codice Unico Progetto (CUP) : F91B09000070001														3571-02							
Codice Elaborato:																					
PA12_09 - V		1	2	5	G	N	2	0	4	G	N	0	2	Z	P	6	4	4	9	B	Scala
F																					
E																					
D																					
C																					
B	Aprile 2021	AGGIORNAMENTO CARTIGLIO													A.ANTONELLI	A.FINAMORE					
A	Dicembre 2019	EMISSIONE													A.ANTONELLI	P.PAGLIANI					
REV.	DATA	DESCRIZIONE										REDATTO	VERIFICATO	APPROVATO	AUTORIZZATO						

