
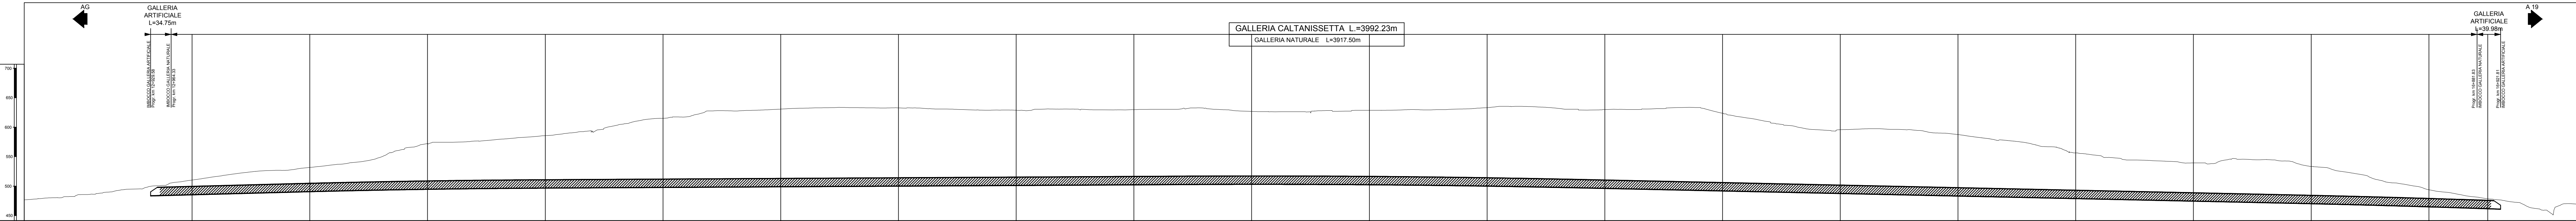


PLANIMETRIA

scala 1:4000

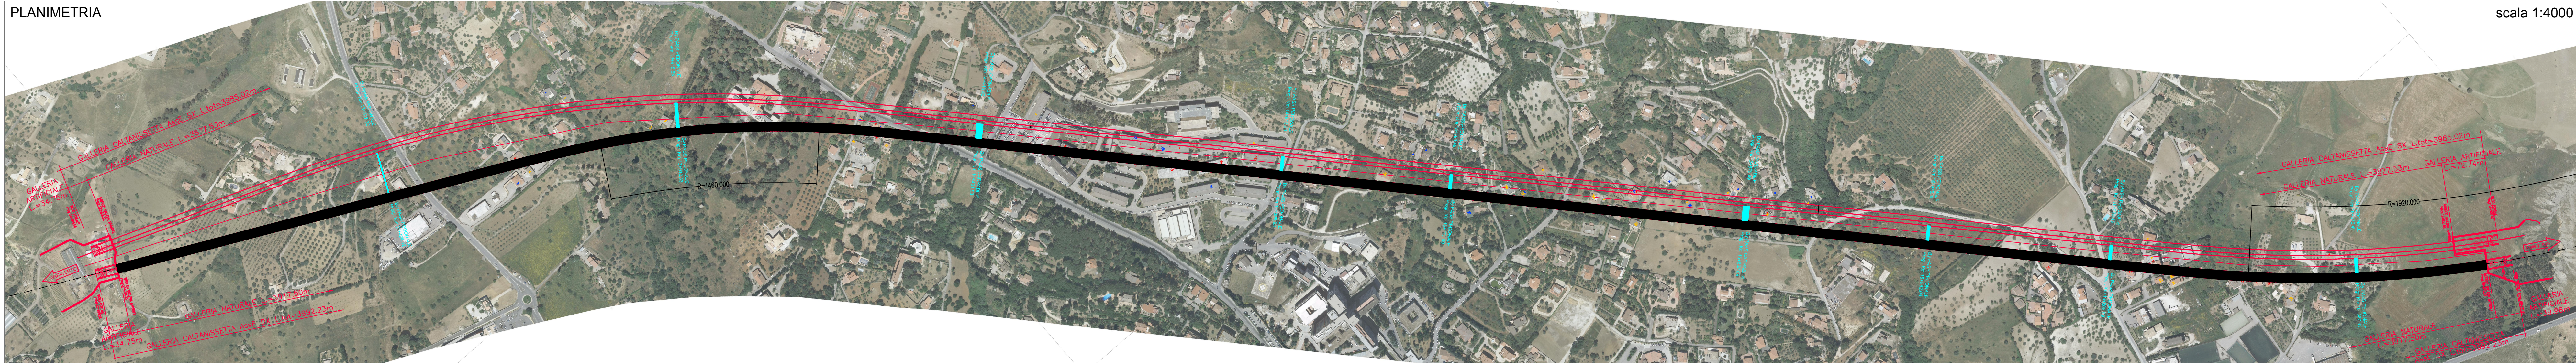

PROFILO LONGITUDINALE Pendenza long. i = 0.02640 i = 0.00560 i = -0.02162 i = -0.03777

scala 1:4000

PA 12/09
CORRIDOIO PLURIMODALE TIRRENICO - NORD EUROPA
ITINERARIO AGRIGENTO - CALTANISSETTA - A19
S.S. N° 640 "DI PORTO EMPEDOCLE"
AMMODERNAMENTO E ADEGUAMENTO ALLA CAT. B DEL D.M. 5.11.2001
Dal km 44+000 allo svincolo con l'A19

VARIANTE TECNICA N°4
ai sensi dell'art. 176, comma 5, secondo periodo lettera "a" e lettera "b", del D.Lgs. N. 163/2006 e Art. 11 del CSA-NG

OPERE D'ARTE MAGGIORI
GALLERIE NATURALI
GALLERIA NATURALE CALTANISSETTA

Planimetria e profilo carr. DX

Codice Unico Progetto (CUP) : F91B09000070001
Codice Elaborato: 3573-02

PA12_09 - V		1	2	5	G	N	2	0	4	G	N	0	2	Z	F	Z	0	0	5	B	Scala: varie
F																					
E																					
D																					
C																					
B	Aprile 2021	AGGIORNAMENTO CARTIGLIO														A.ANTONELLI		A.FINAMORE			
A	Dicembre 2018	EMISSIONE										A.ANTONELLI		P.PAGLINI							
REV.	DATA	DESCRIZIONE										REDATTO		VERIFICATO		APPROVATO		AUTORIZZATO			

Il Progettista:

ING. CARLO DAMIANI
DIRETTORE DEI LAVORI

Il Consulente Specialista:

ING. CARLO DAMIANI
CONSOB

Il Geologo:

ING. CARLO DAMIANI
CONSOB

Il Coordinatore per la sicurezza:

ING. CARLO DAMIANI
CONSOB

Il Direttore dei Lavori:

ING. CARLO DAMIANI
CONSOB

Responsabile del procedimento: Ing. LUIGI MUPO