

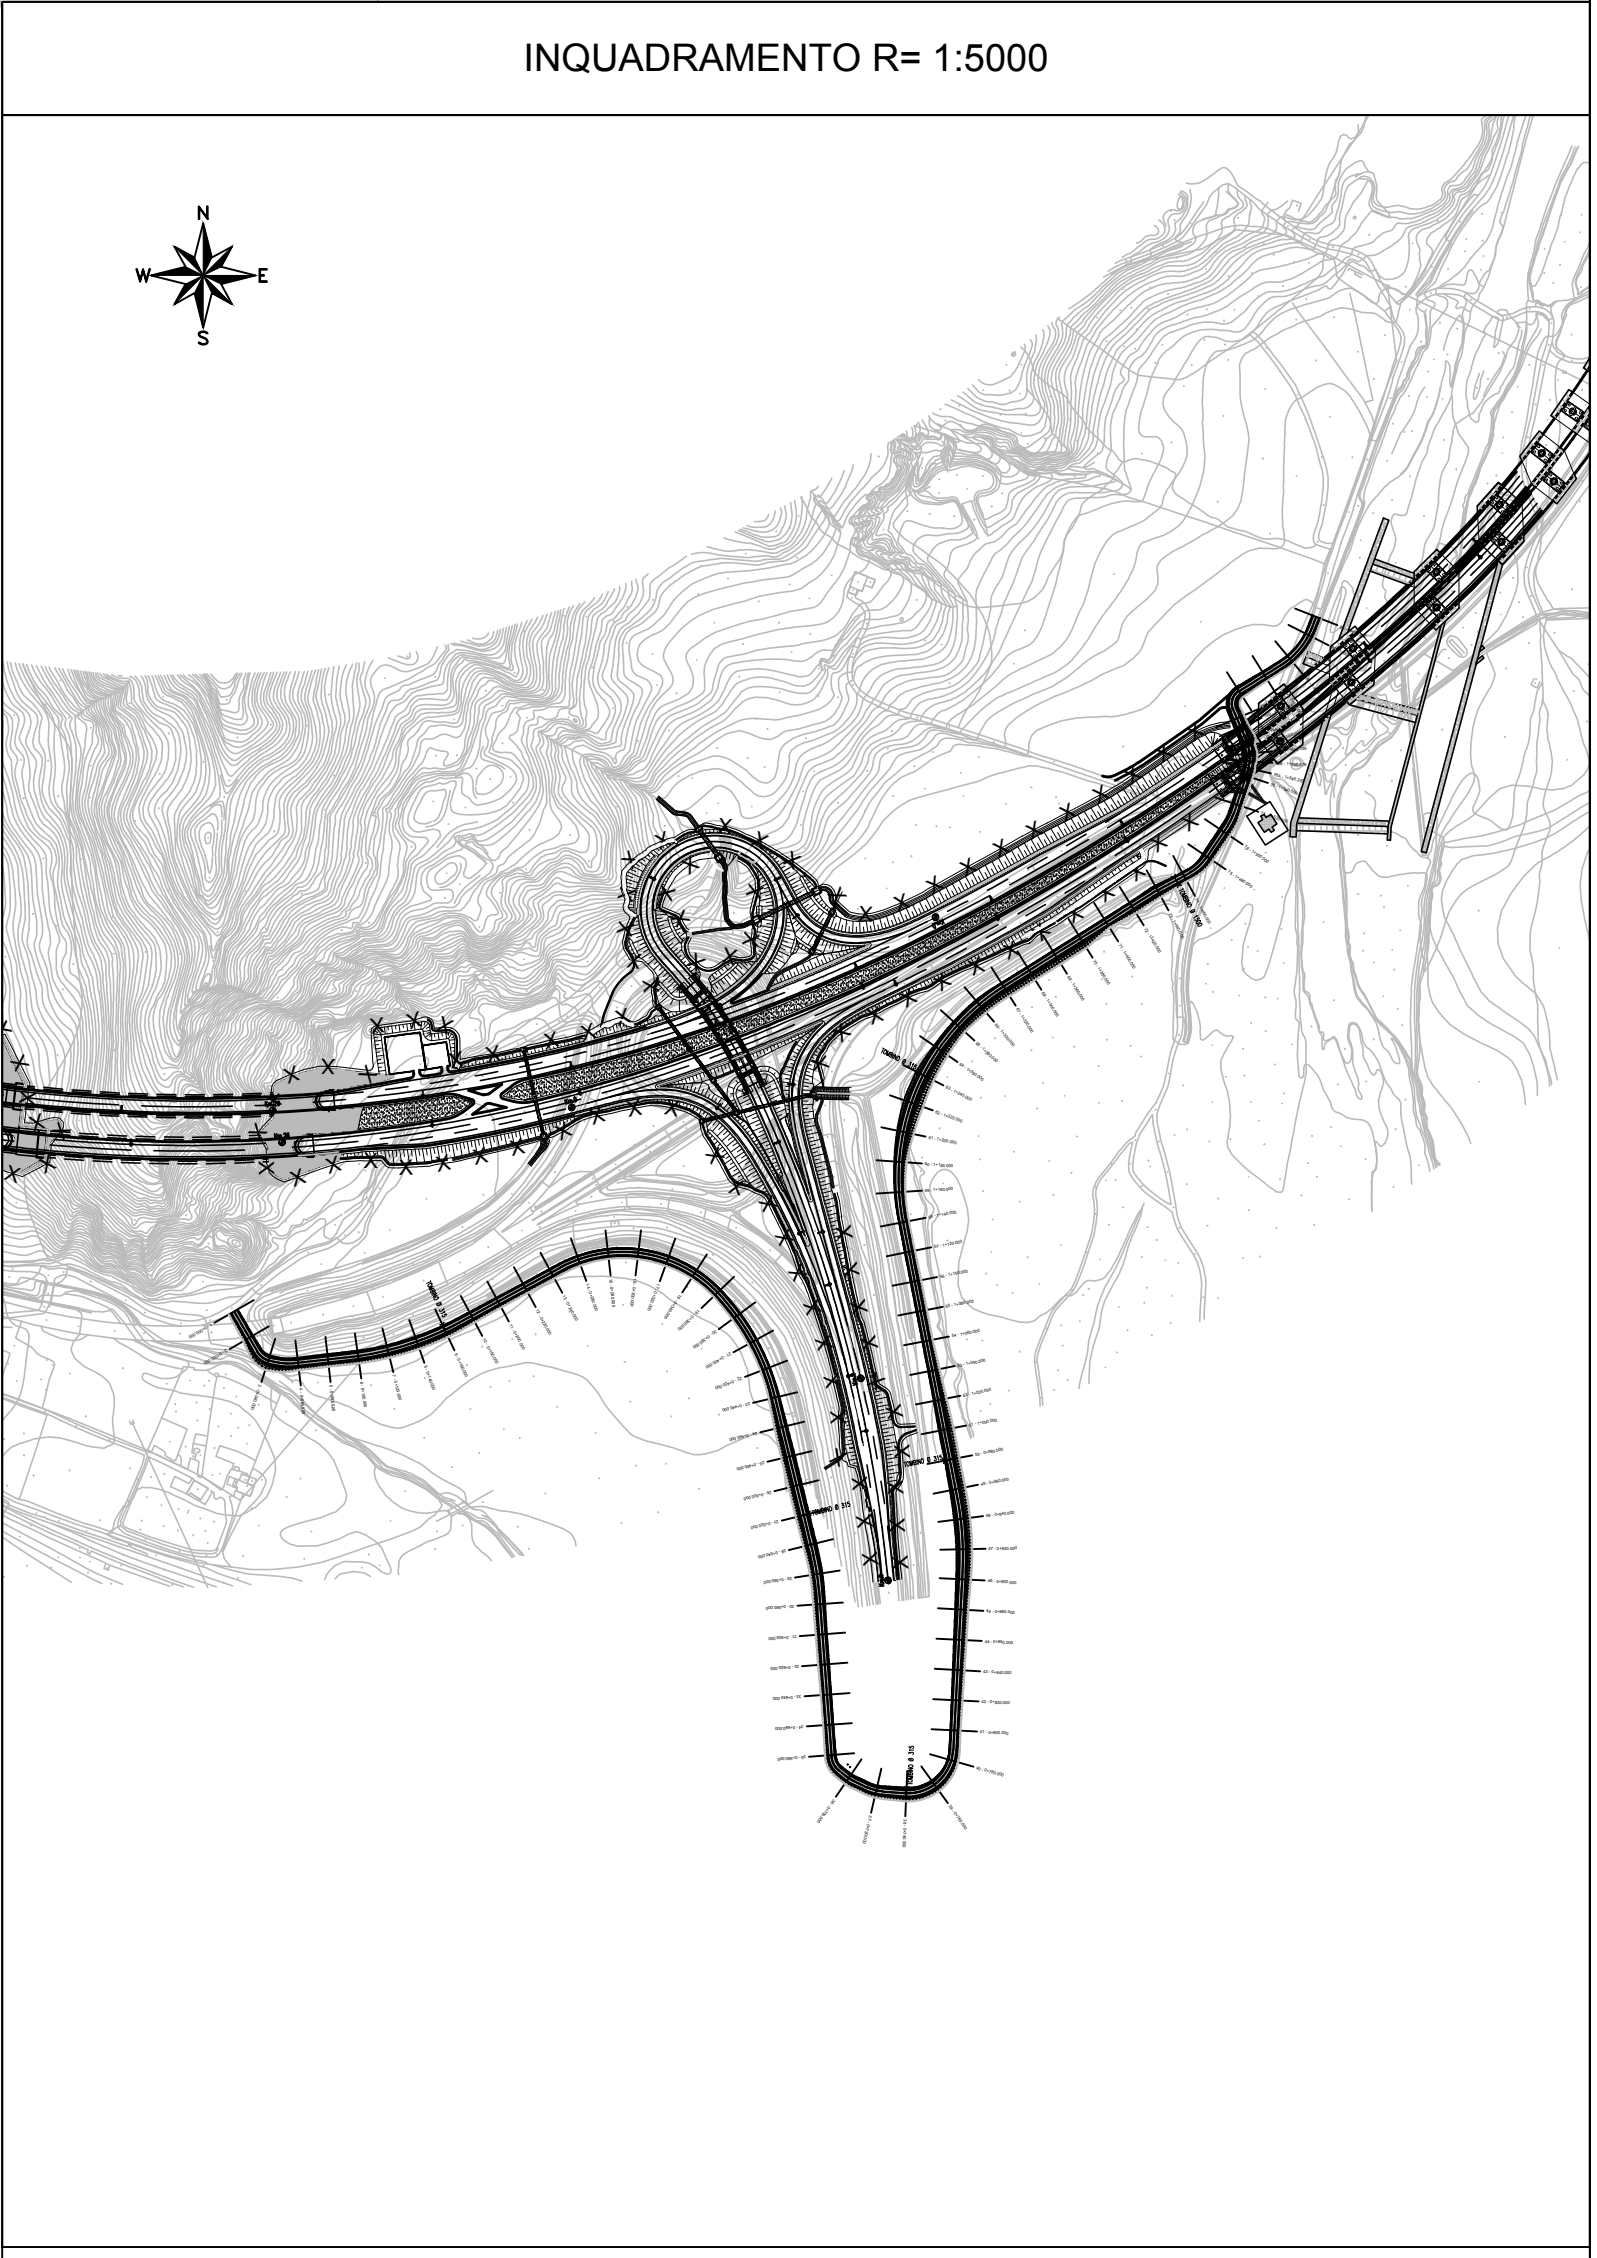


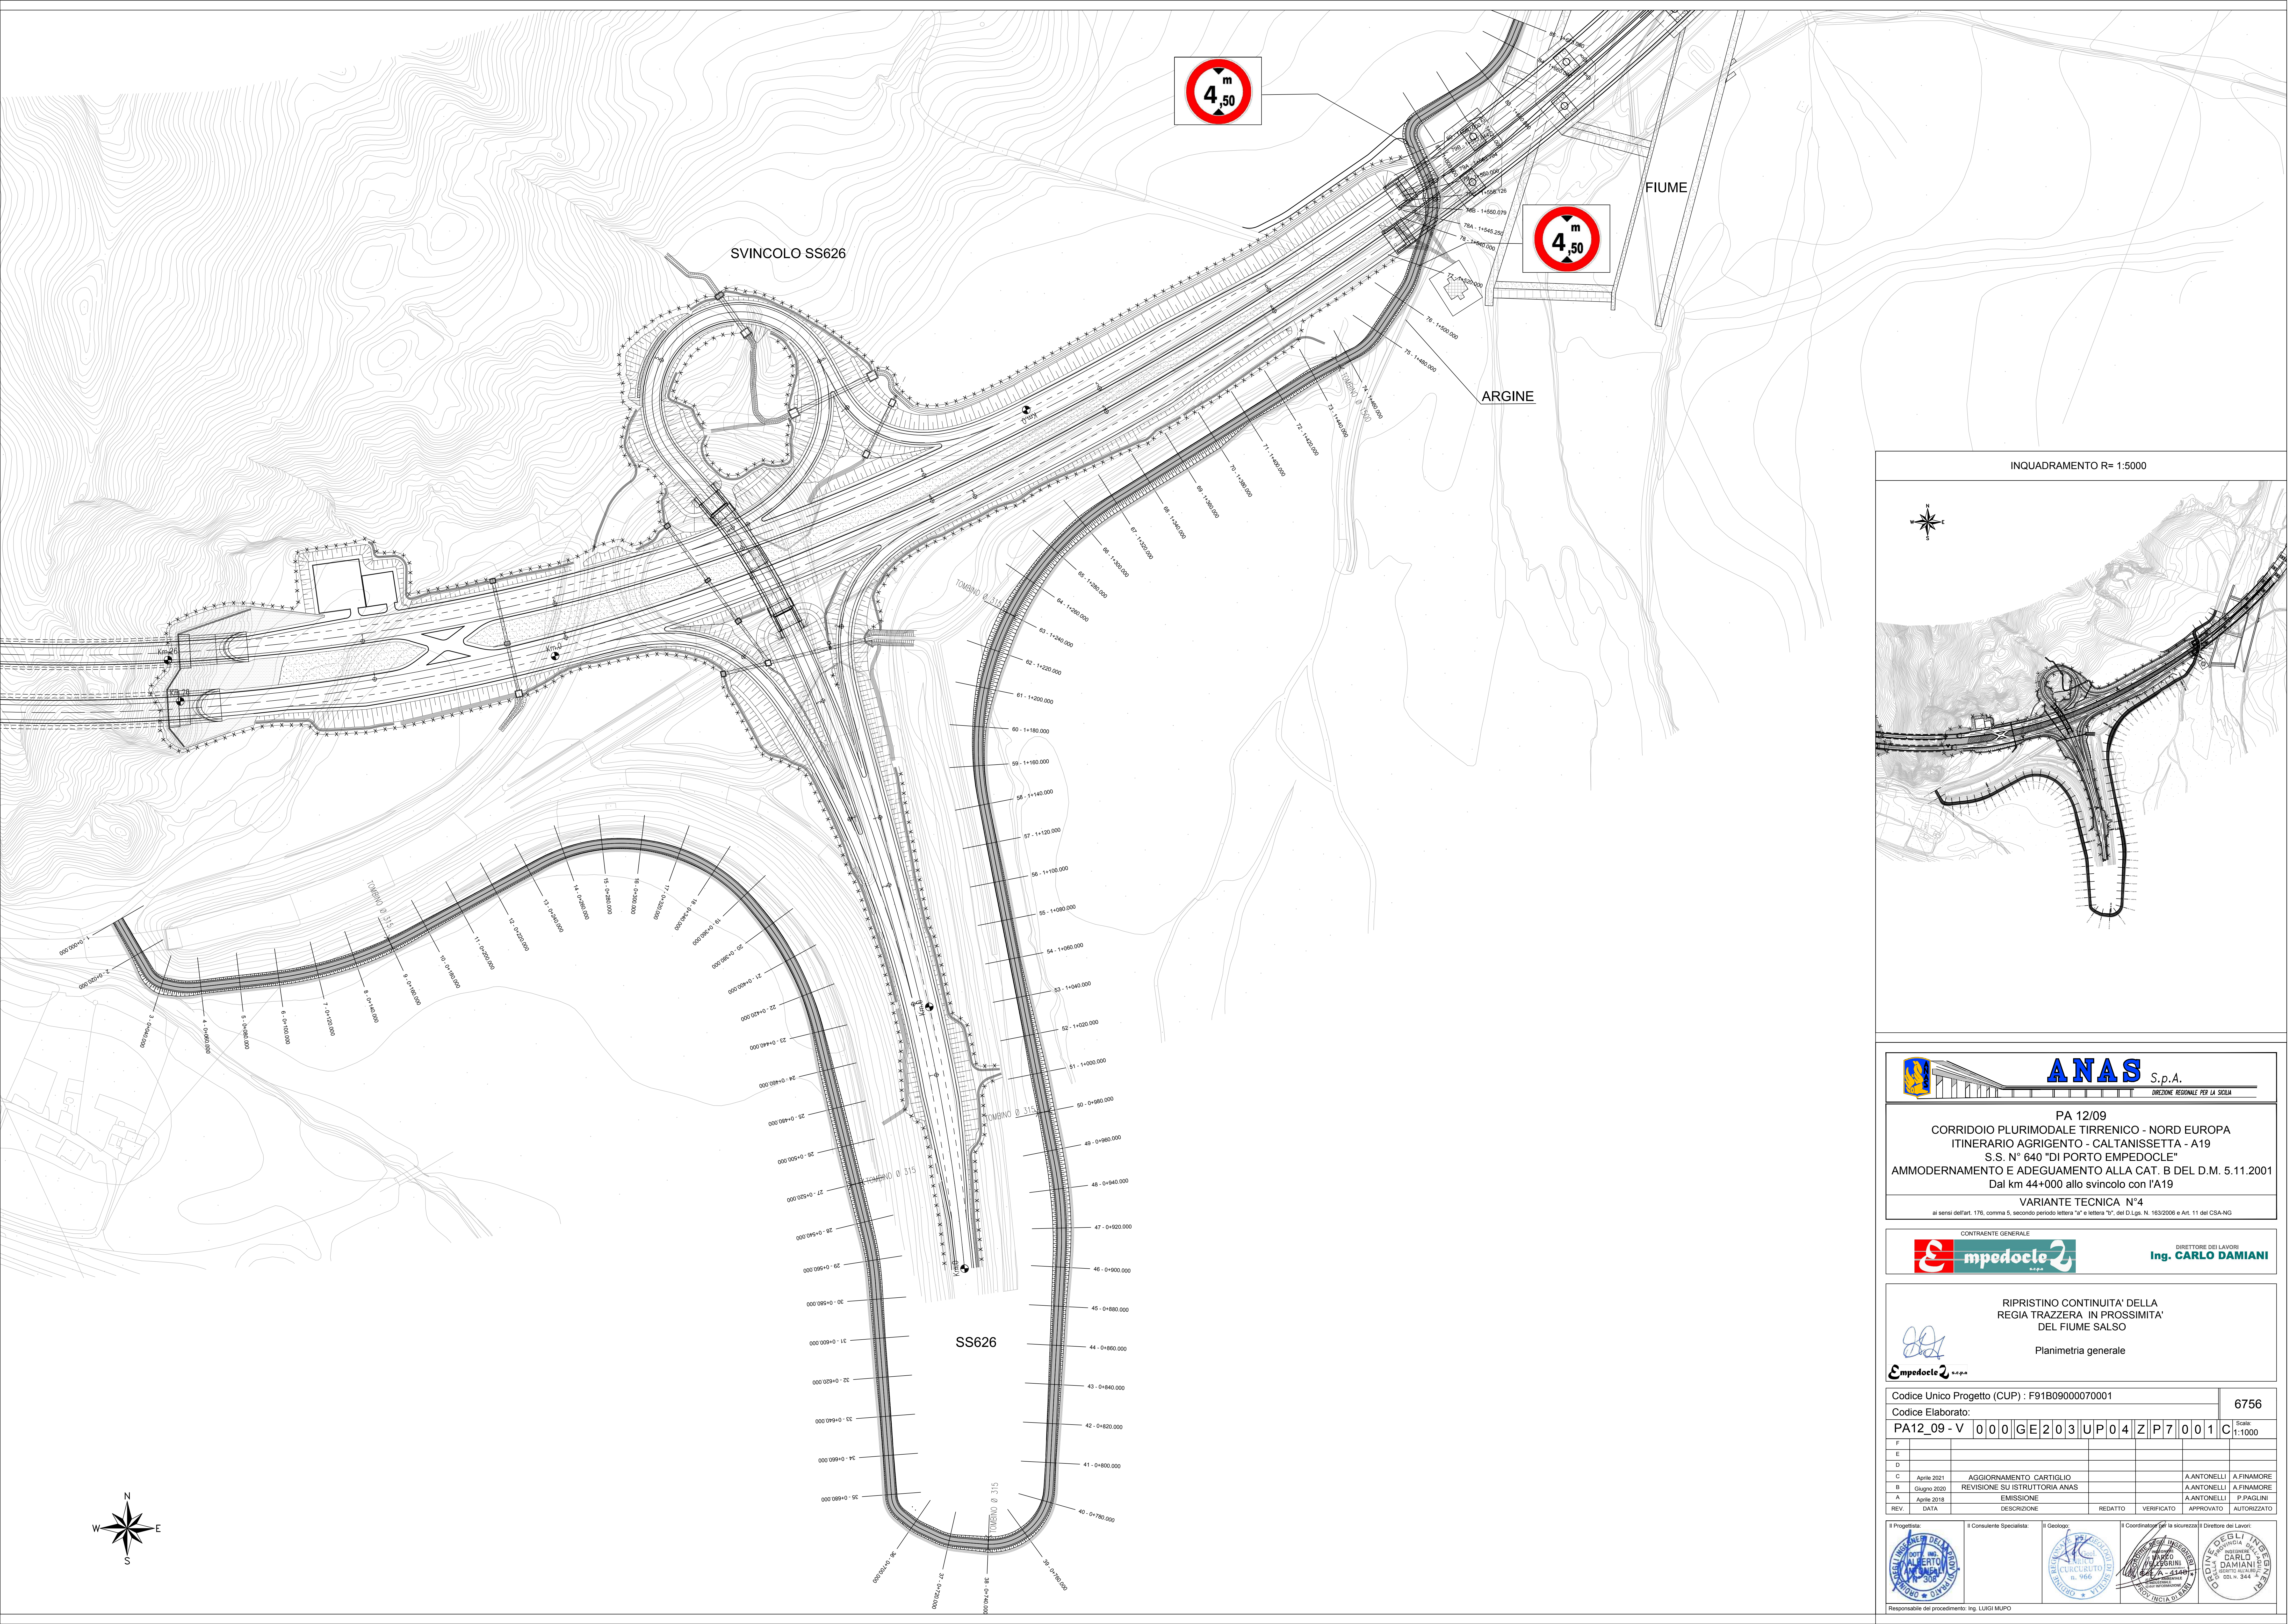

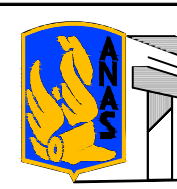


ANAS S.p.A.
DIREZIONE REGIONALE PER LA SICILIA

PA 12/09
CORRIDOIO PLURIMODALE TIRRENICO - NORD EUROPA
ITINERARIO AGRIGENTO - CALTANISSETTA - A19
S.S. N° 640 "DI PORTO EMPEDOCLE"
AMMODERNAMENTO E ADEGUAMENTO ALLA CAT. B DEL D.M. 5.11.2001
Dal km 44+000 allo svincolo con l'A19

VARIANTE TECNICA N°4
ai sensi dell'art. 176, comma 5, secondo periodo lettera "a" e lettera "b", del D.Lgs. N. 163/2006 e Art. 11 del CSA-NG



CONTRAENTE GENERALE
Ing. CARLO DAMIANI

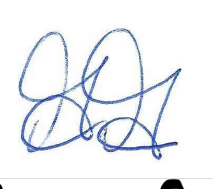


RIPRISTINO CONTINUITA' DELLA
REGIA TRAZZERA IN PROSSIMITA'
DEL FIUME SALSO
Pianimetria generale

Codice Unico Progetto (CUP) : F91B09000070001					6756
Codice Elaborato:					Scale:
PA12_09 - V 0 0 0 G E 2 0 3 U P 0 4 Z P 7 0 0 1 C					1:1000
F					
D					
C	Aprile 2021	AGGIORNAMENTO CARTOLIO		A.ANTONELLI	A.FINAMORE
B	Giugno 2020	REVISIONE SU ISTRUTTORIA ANAS		A.ANTONELLI	A.FINAMORE
A	Aprile 2018	EMISSIONE		A.ANTONELLI	P.PAGLINI
REV.	DATA	DESCRIZIONE	REDATTO	VERIFICATO	APPROVATO
					AUTORIZZATO



Il Progettista

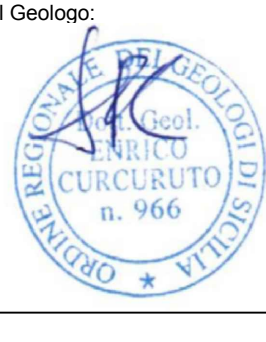

Il Consulente Specialista



Il Coordinatore per la sicurezza



Il Direttore dei Lavori

Responsabile del procedimento: Ing. LUIGI MUJO