
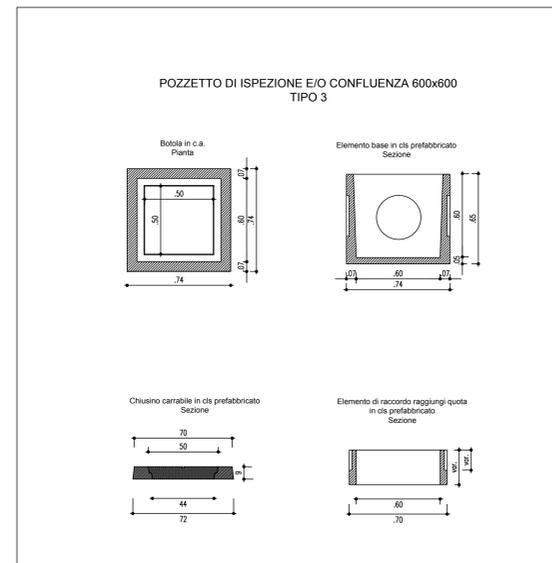
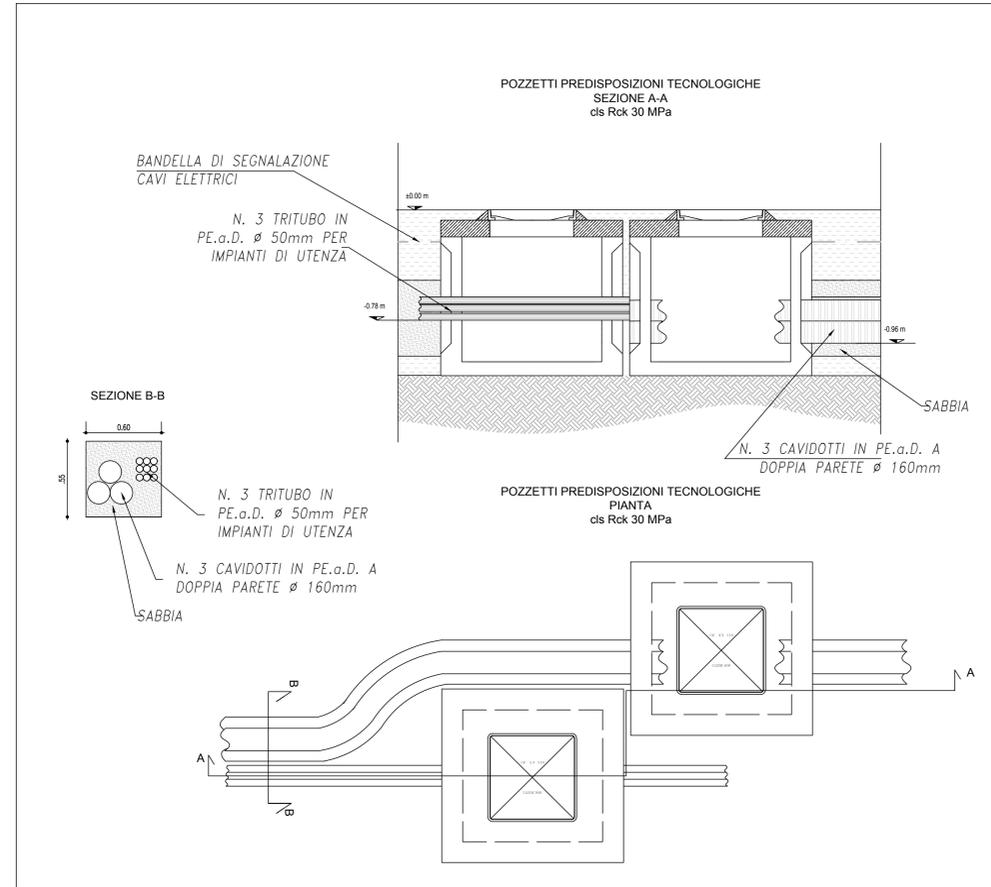
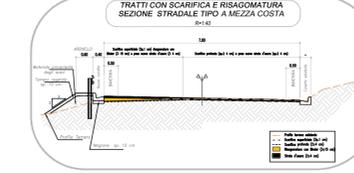
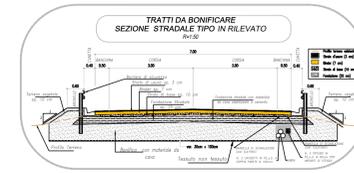


TABELLA DIMENSIONI (cm)				
TIPO	A	B	L	S
F1	30	30	90	8
F2	50	50	150	10

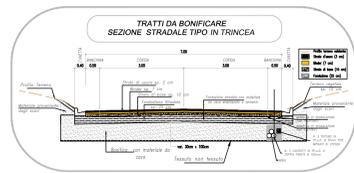

ANAS S.p.A.
DIREZIONE REGIONALE PER LA SICILIA

PA 12/09
CORRIDOIO PLURIMODALE TIRRENICO - NORD EUROPA
ITINERARIO AGRIGENTO - CALTANISSETTA - A19
S.S. N° 640 "DI PORTO EMPEDOCLE"
AMMODERNAMENTO E ADEGUAMENTO ALLA CAT. B DEL D.M. 5.11.2001
Dal km 44+000 allo svincolo con l'A19

VARIANTE TECNICA N°4
ai sensi dell'art. 176, comma 5, secondo periodo lettera "a" e lettera "b", del D.Lgs. N. 163/2006 e Art. 11 del CSA-NG

CONTRAENTE GENERALE
Empedocle S.p.A.
DIRETTORE DEI LAVORI
Ing. CARLO DAMIANI

LAVORI DI RISANAMENTO
DELLA VIA BORREMANS
DEL COMUNE DI CALTANISSETTA
SEZIONI TIPO E PARTICOLARI COSTRUTTIVI

Codice Unico Progetto (CUP) : F91B09000070001
Codice Elaborato: 6757-02
PA12_09 - V 0 0 0 G E 2 0 1 U P 0 5 Z W 8 0 0 4 B varie

REV.	DATA	DESCRIZIONE	REDAITTO	VERIFICATO	APPROVATO	AUTORIZZATO
F						
E						
D						
C						
B	Aprile 2021	AGGIORNAMENTO CARTIGLIO	G. QUARANTA	S. QUARANTA	A. ANTONELLI	A. FINAMORE
A	Dicembre 2018	EMISSIONE	G. QUARANTA	A. ANTONELLI	A. ANTONELLI	P. PAGLINI
REV.	DATA	DESCRIZIONE	REDAITTO	VERIFICATO	APPROVATO	AUTORIZZATO

Il Progettista: **ALBERTO ANANIA**
Il Consulente Progettista: **Salvatore Quaranta**
Il Geologo: **GIUSEPPE CURCUTO**
Il Coordinatore per la sicurezza: **Salvatore Quaranta**
Il Direttore dei Lavori: **Ing. CARLO DAMIANI**