


GB.03

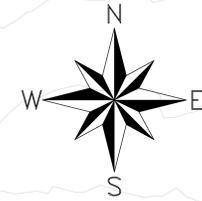

341 - 3397.74

340 - 3390.00

339 - 3380.00

338 - 3370.00

337 - 3360.00

336 - 3350.00

335 - 3340.00

334 - 3330.00


333 - 3320.00

Tronco 35 della nuova S.S. 640

Gabbionata GB.03 in rete metallica e pietrame calcareo (ml. 74)

Gabbionata GB.02 in rete metallica e pietrame calcareo (ml. 48)

GB.02

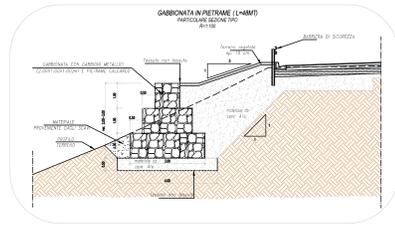

PA 12/09
CORRIDOIO PLURIMODALE TIRRENICO - NORD EUROPA
ITINERARIO AGRIGENTO - CALTANISSETTA - A19
S.S. N° 640 "DI PORTO EMPEDOCLE"
AMMODERNAMENTO E ADEGUAMENTO ALLA CAT. B DEL D.M. 5.11.2001
Dal km 44+000 allo svincolo con l'A19
VARIANTE TECNICA N°4
ai sensi dell'art. 176, comma 5, secondo periodo lettera "a" e lettera "b", del D.Lgs. N. 163/2006 e Art. 11 del CSA-NG



LAVORI DI RISANAMENTO DELLA VIA BORREMANS DEL COMUNE DI CALTANISSETTA
GB.02 GABBIONATA IN PIETRAMME (L= 48.00 MT)
DA 3+350.00 A 3+399.15
PLANIMETRIA

Codice Unico Progetto (CUP) : F91B09000070001		6757-101
Codice Elaborato:		Scala
PA12_09 - V 0 0 0 G E 2 0 4 U P 0 5 6 P X 0 0 2 B		1:100
F		
E		
D		
C		
B	Aprile 2021	AGGIORNAMENTO CARTIGLIO
A	Dicembre 2018	EMISSIONE
REV.	DATA	DESCRIZIONE
		REDDATO
		VERIFICATO
		APPROVATO
		AUTORIZZATO



Responsabile del procedimento: Ing. LUIGI MUPO