




NUMERO SEZIONE

CALTANISSETTA
 PROSPETTO ALTIMETRICO
 SCALA 1:100

N.B. LE PROGRESSIVE SONO RIFERITE ALL'ASSE DELLA SEZIONE STRADALE TRASVERSALE

| | | |
|--|---------|---------|
| Ø - DIAMETRO PERFORAZIONE PALI | [mm] | 1000 |
| i - INTERASSE PALI | [m] | 1.20 |
| H ₀ - PROFONDITA' PERFORAZIONE PALI | [m] | 9.60 |
| BxH - SEZIONE TRAVE DI COLLEGAMENTO | [cmxcm] | 140x150 |

N.B. LE DISTANZE SONO RIFERITE ALL'ASSE DELLA PARATA PA.01 BIS

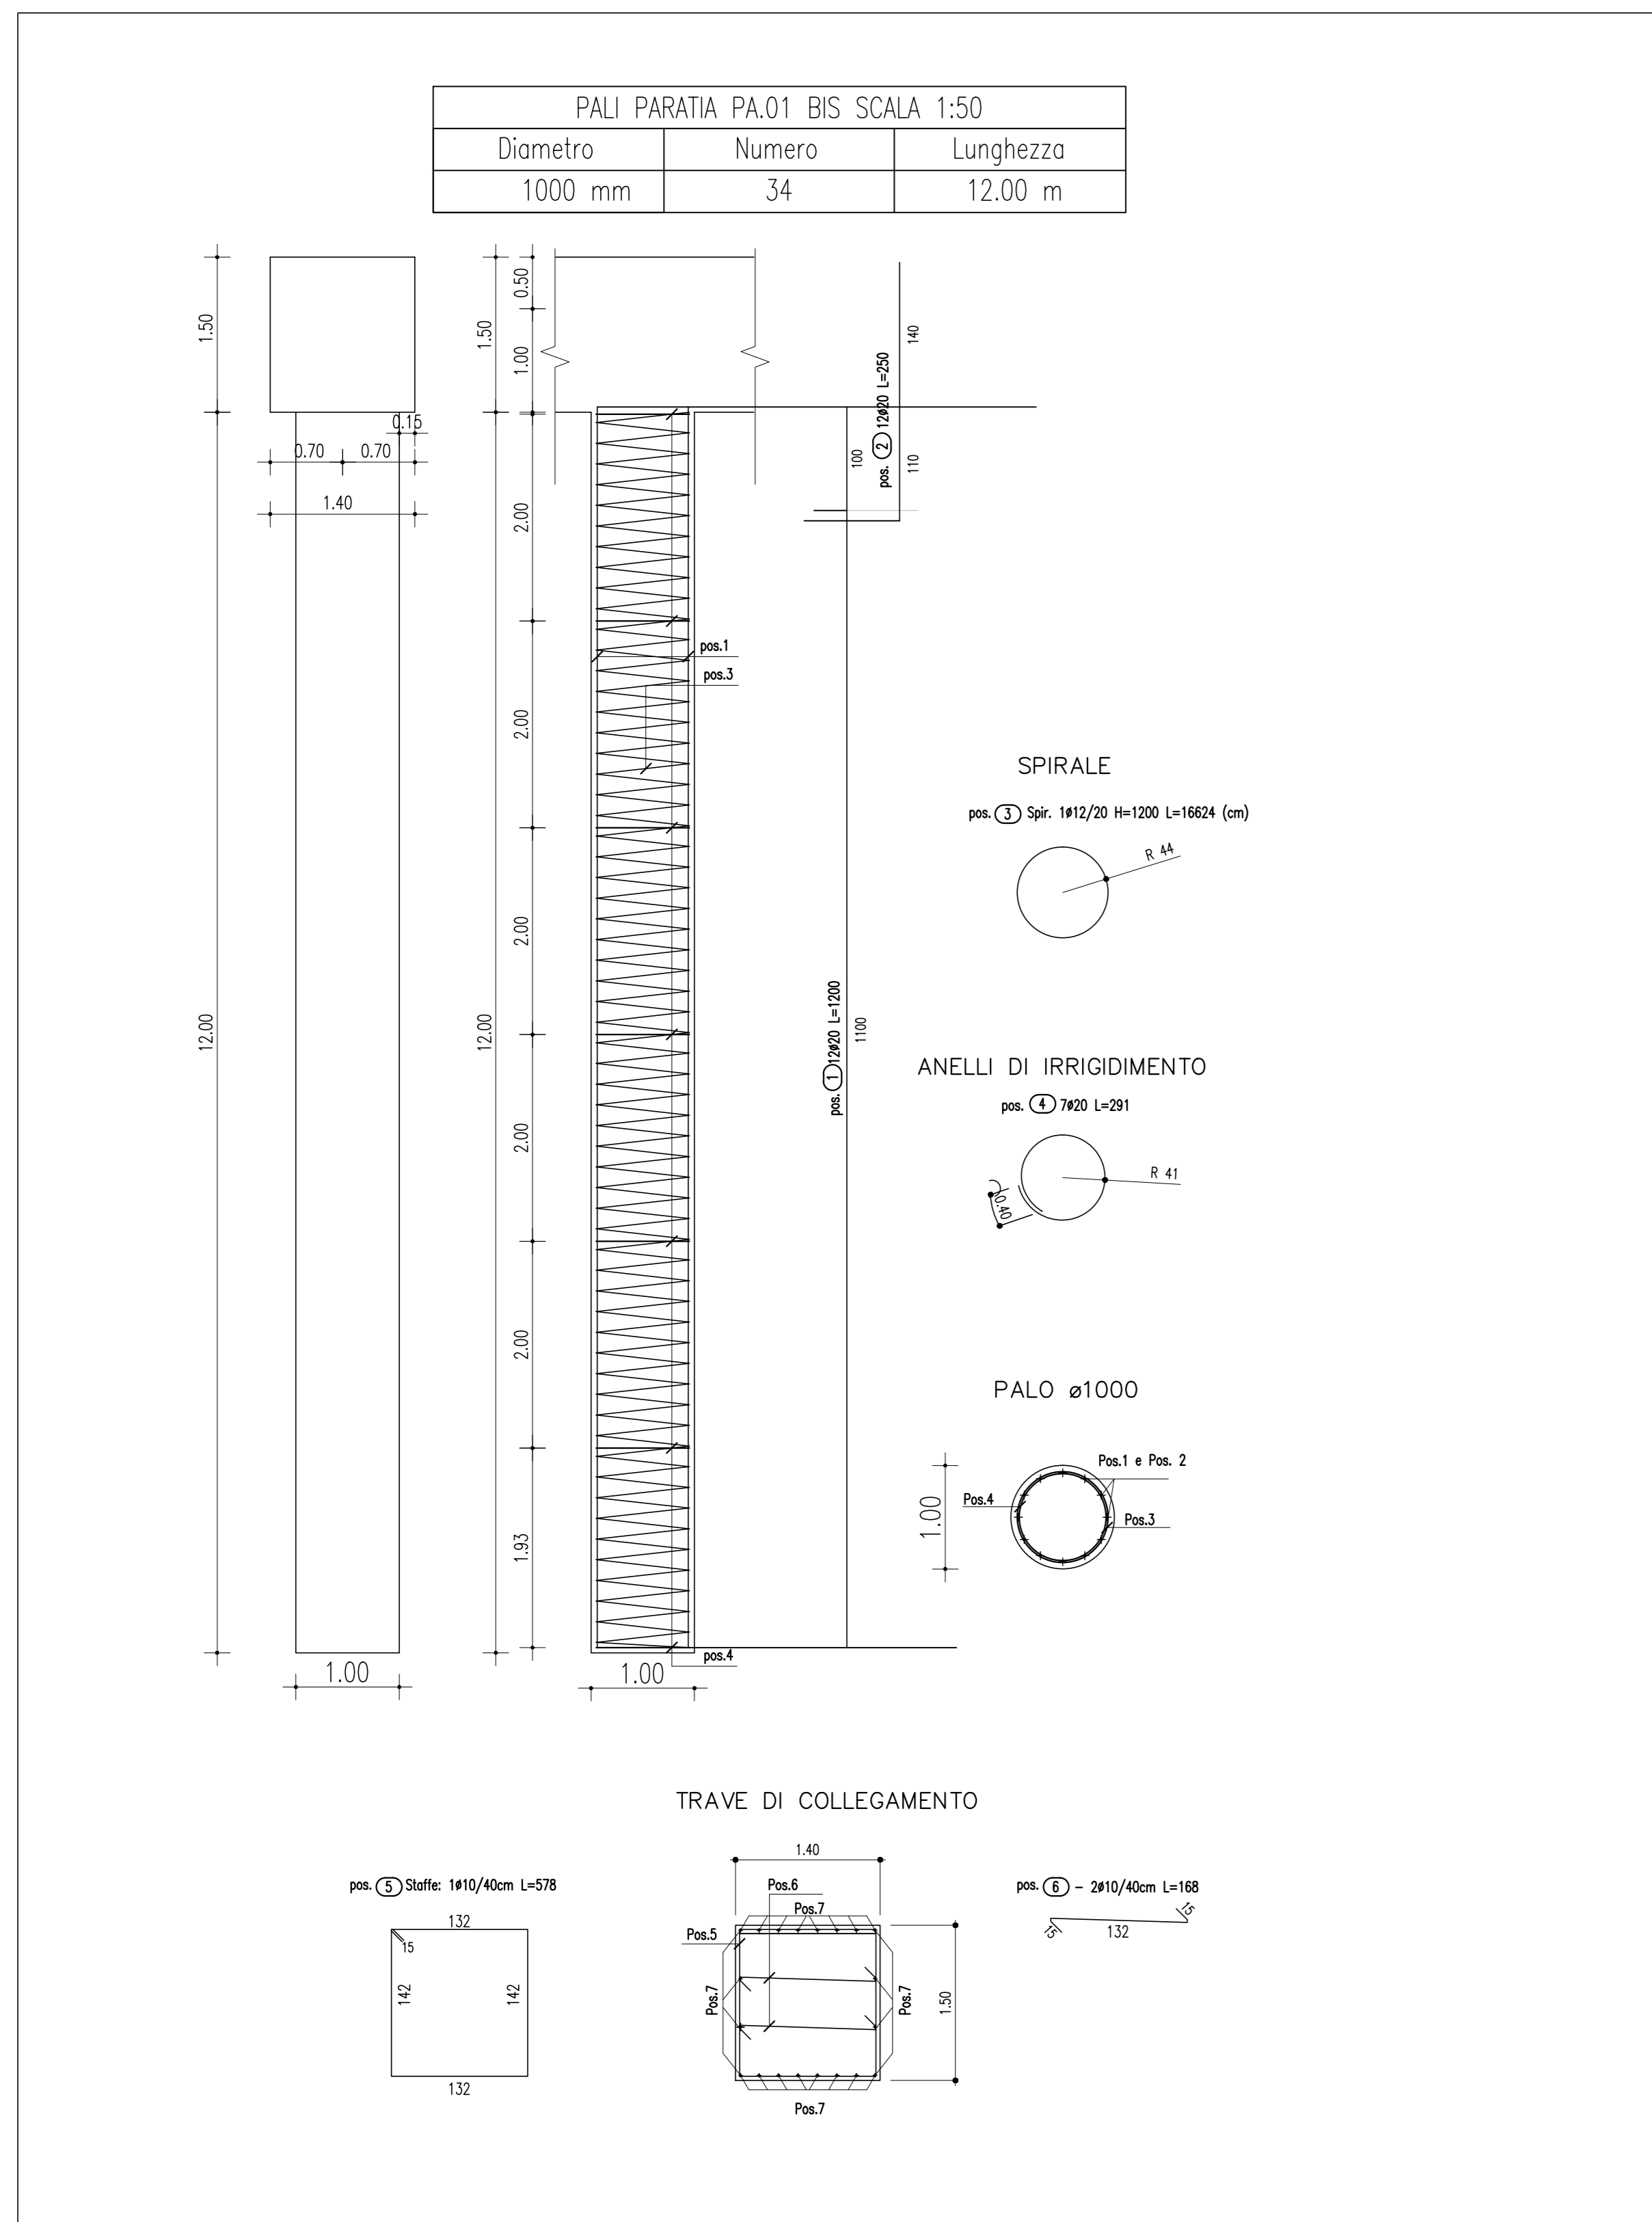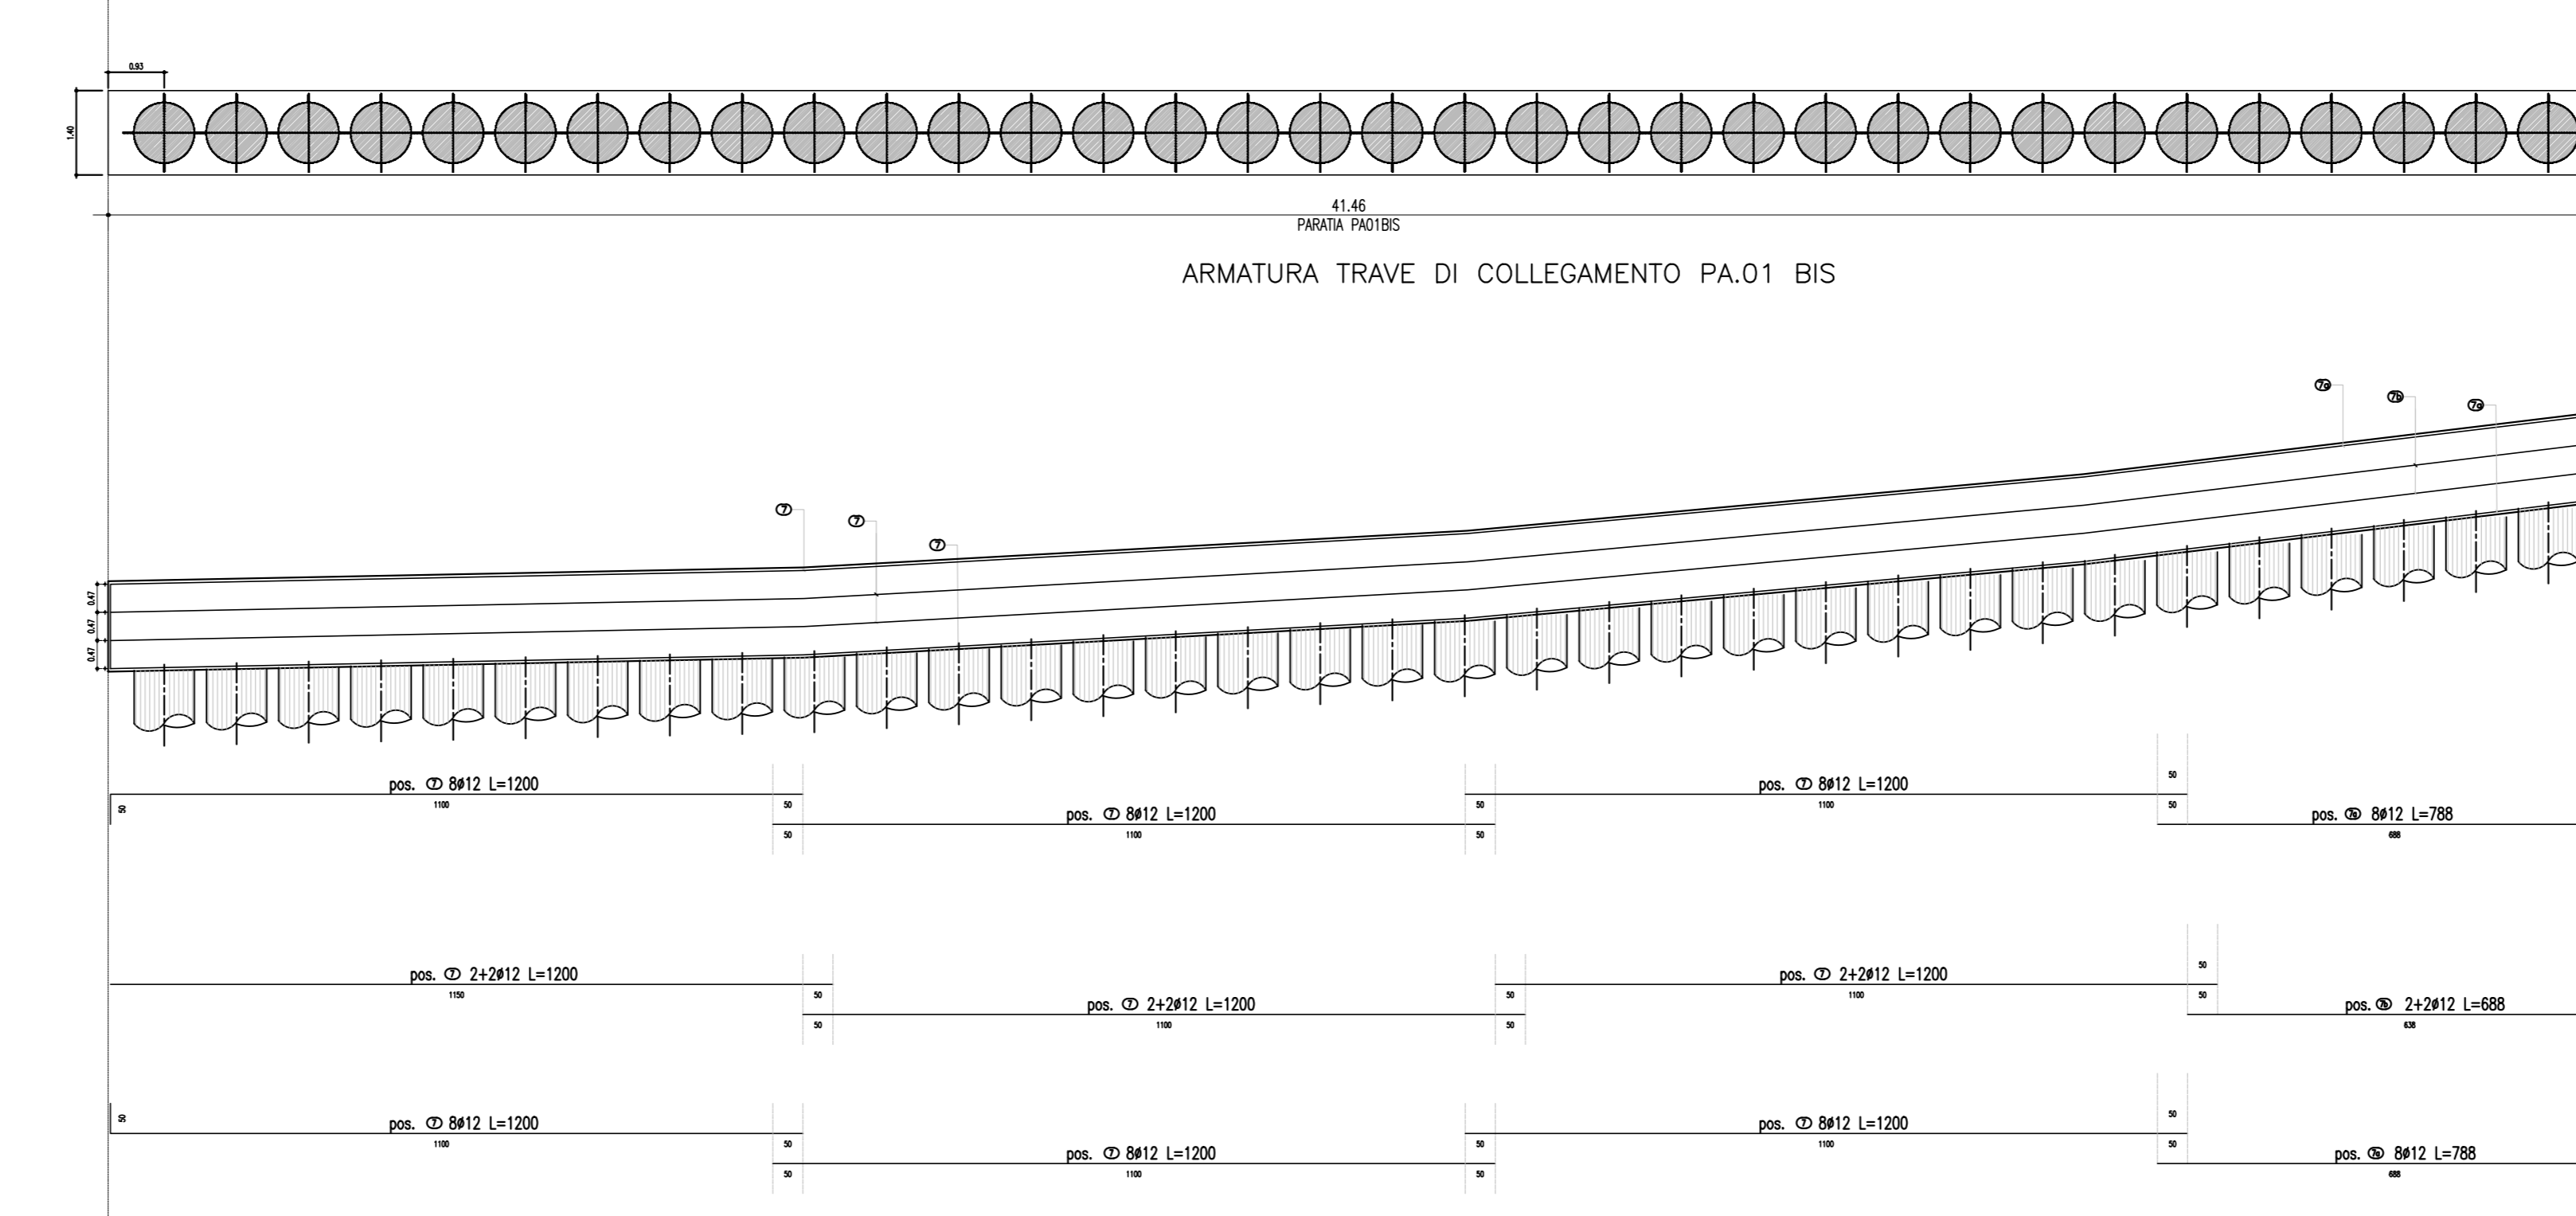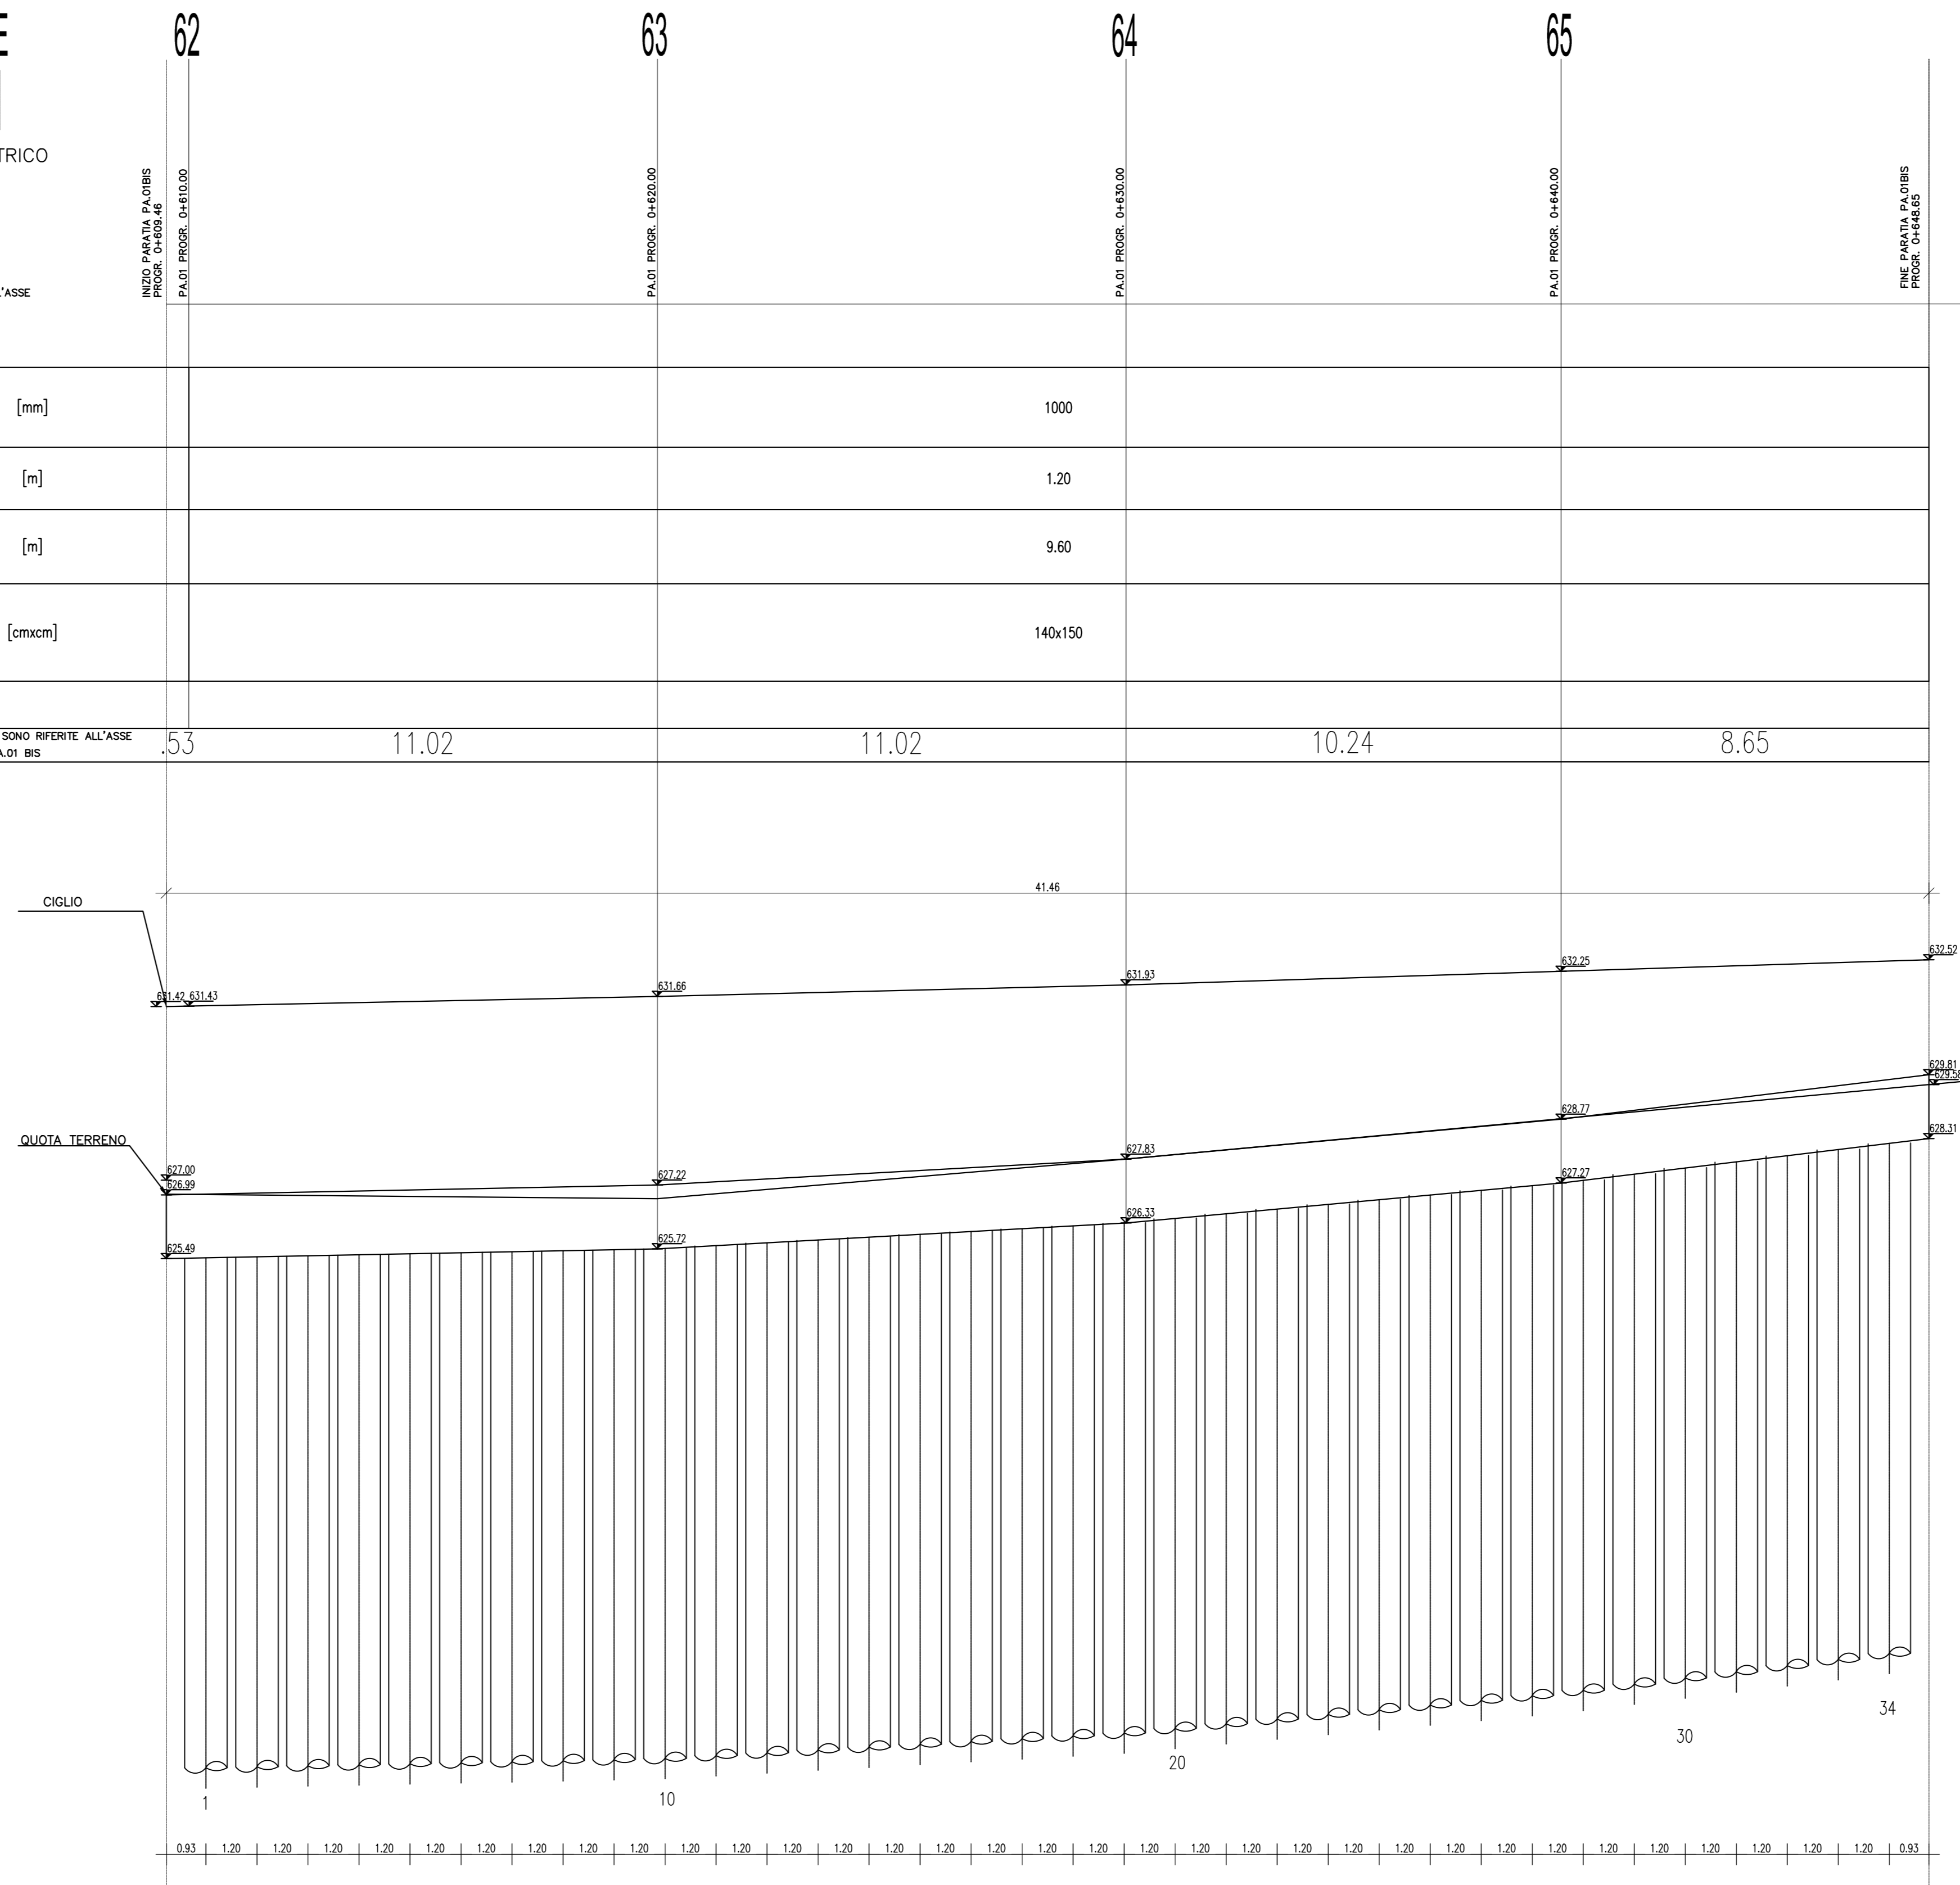

CALCESTRUZZO (UNI EN 206-1):
 MAGRONI:
 - CLASSE DI RESISTENZA C12/15
PALI DI FONDAZIONE:
 - CLASSE DI RESISTENZA C32/40 (UNI EN 206-1)
 - CLASSE DI ESPOSIZIONE XA2 (UNI EN 206-1)
 - CLASSE DI CONSISTENZA SA/SS (UNI 9418)
 - COPRIFERRO 40mm
 - DIMENSIONI MASSIMA DEGLI INERTI 30 MM (UNI 12620)
STRUTTURE DI FONDAZIONE MURI GETTATI IN OPERA:
 - CLASSE DI RESISTENZA C32/40 (UNI EN 206-1)
 - CLASSE DI ESPOSIZIONE XA2 (UNI EN 206-1)
 - CLASSE DI CONSISTENZA SA (UNI 9418)
 - COPRIFERRO 40mm
 - DIMENSIONI MASSIMA DEGLI INERTI 30 MM (UNI 12620)
STRUTTURE IN ELEVAZIONE CONTROTERRA GETTATE IN OPERA:
 - CLASSE DI RESISTENZA C32/40 (UNI EN 206-1)
 - CLASSE DI ESPOSIZIONE XA2 (UNI EN 206-1)
 - CLASSE DI CONSISTENZA SA (UNI 9418)
 - COPRIFERRO 40mm
 - DIMENSIONI MASSIMA DEGLI INERTI 30 MM (UNI 12620)
ACCIAIO PER C.A.:
 - B 450 C Controlato in stabilimento solido

ANAS S.p.A.
 DIREZIONE REGIONALE PER LA SICILIA

PA 12/09
 CORRIDOIO PLURIMODALE TIRRENICO - NORD EUROPA
 ITINERARIO AGRIGENTO - CALTANISSETTA - A19
 S.S. N° 640 "DI PORTO EMPEDOCLE"
 AMMODERNAMENTO E ADEGUAMENTO ALLA CAT. B DEL D.M. 5.11.2001
 Dal km 44+000 allo svincolo con l'A19

VARIANTE TECNICA N°4
 ai sensi dell'art. 176, comma 5, secondo periodo lettera "a" e lettera "b", del D.Lgs. N. 163/2006 e Art. 11 del CSA-NG

CONTRAENTE GENERALE
Empedocle S.p.A.
 DIRETTORE DEI LAVORI
Ing. CARLO DAMIANI

LAVORI DI RISANAMENTO DELLA VIA BORREMANNS DEL COMUNE DI CALTANISSETTA
 PA.01 BIS PARATIA DI PALI IN OPERA DI 41.46 MT
 DA 0+609.46 A 0+648.65
 CARPENTERIA ED ARMATURA

Codice Unico Progetto (CUP) : F91B0900070001
 Codice Elaborato: PA12_09 - V 0 0 0 | G E 2 0 4 | U P 0 5 6 | B 9 0 0 3 | B 6757-110
 Scale varie

| | | | | |
|------|---------------|-------------------------|--------------|--------------|
| F | | | | |
| E | | | | |
| D | | | | |
| C | | | | |
| B | Aprile 2021 | AGGIORNAMENTO CARTIGLIO | G. QUARANTA | S. QUARANTA |
| A | Dicembre 2018 | EMISSIONE | A. ANTONELLI | A. ANTONELLI |
| REV. | DATA | DESCRIZIONE | REDATTO | VERIFICATO |
| | | | APPROVATO | AUTORIZZATO |

Il Progettista: **ING. LUIGI MUPO**
 Il Consulente Progettista: **ING. CARLO DAMIANI**
 Il Geologo: **ING. SALVATORE QUARANTA**
 Il Coordinatore per la sicurezza: **ING. CARLO DAMIANI**
 Il Direttore dei Lavori: **ING. CARLO DAMIANI**