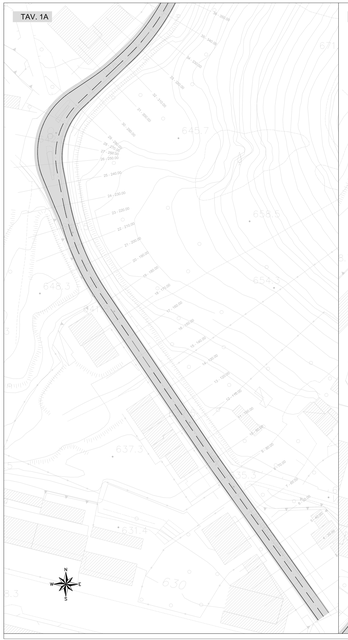

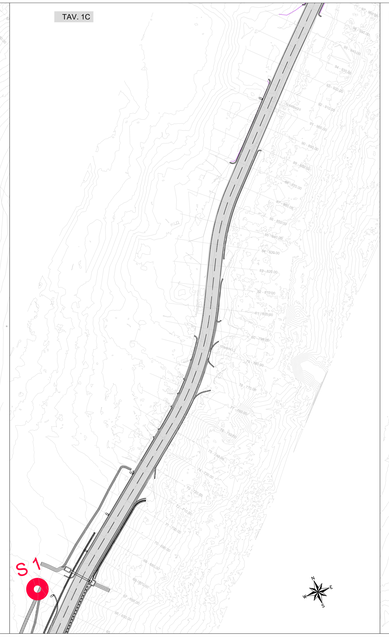

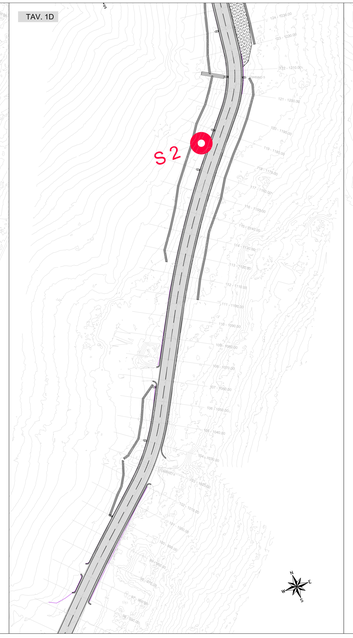

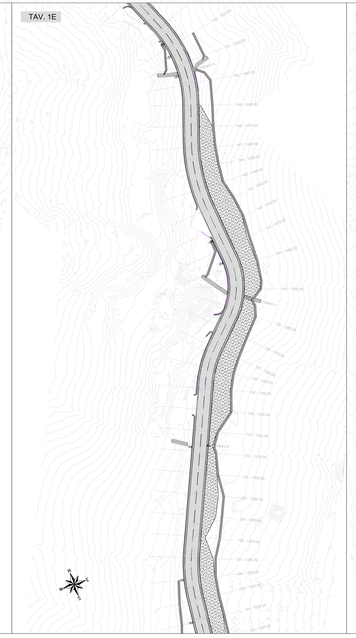

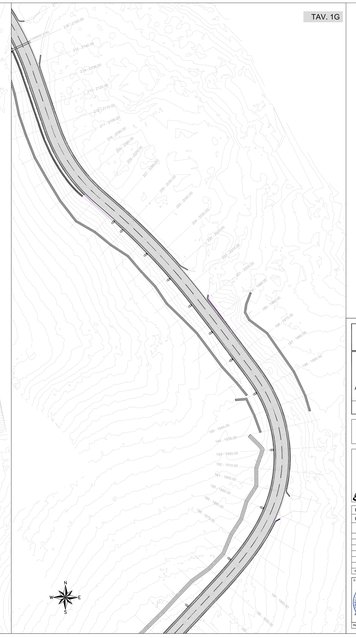

LEGENDA

S ● PAR. S SINISTI

ANAS S.p.A.
GRUPPO FERROVIE DELLO STATO ITALIANE
DIZIONE ESTESA RV p 2024

PA 12/09
CORRIDOIO PLURIMODALE TIRRENICO - NORD EUROPA
ITINERARIO AGRIGENTO - CALTANISSETTA - A19
S.S. N° 640 "DI PORTO EMPEDOCLE"
AMMODERNAMENTO E ADEGUAMENTO ALLA CAT. B DEL D.M. 5.11.2001
Dal km 44+000 allo svincolo con l'A19

VARIANTE TECNICA N°4
ai sensi dell'art. 176, comma 3, secondo periodo lettera "b" e lettera "h" del D.Lgs. N. 163/2006 e Art. 11 del DLM.NO

CONTRAENTE GENERALE
mpedocle

DIRETTORE DEI LAVORI
Ing. CARLO DAMIANI

LAVORI DI RISANAMENTO
DELLA VIA BORREMANO
DEL COMUNE DI CALTANISSETTA
PLANIMETRIA UBICAZIONE INDAGINI
Tav. 1/2

Codice Unico Progetto (CUP) : F91B09000070001 — 6757-18

Codice Elaborato:

| | | |