TAV. 2A

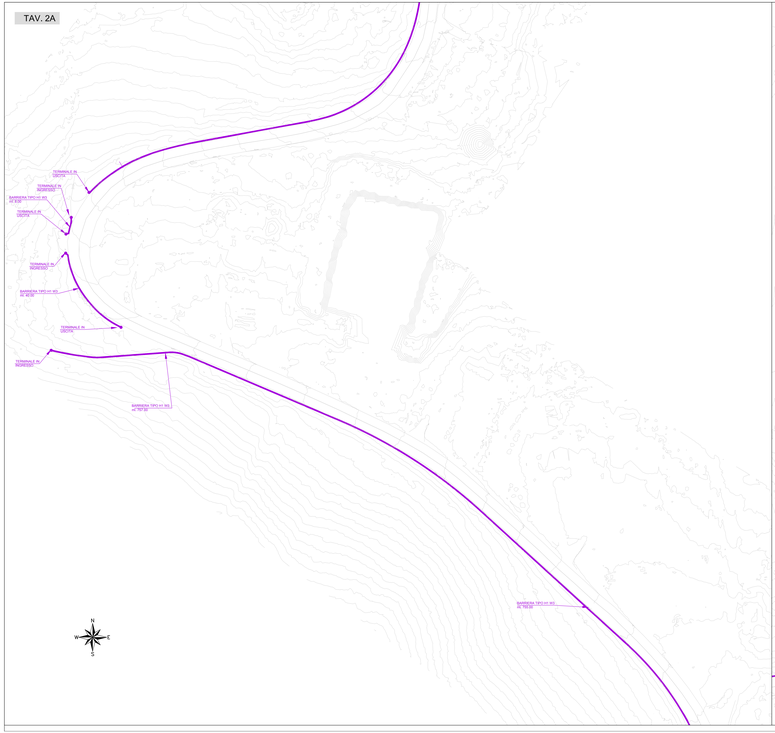

TAV. 2B

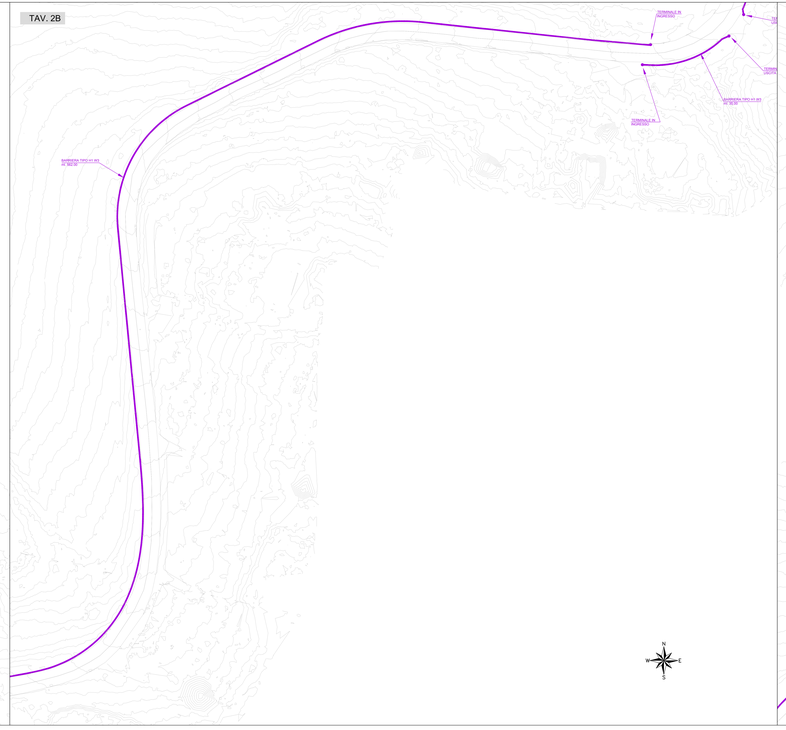

TAV. 2C

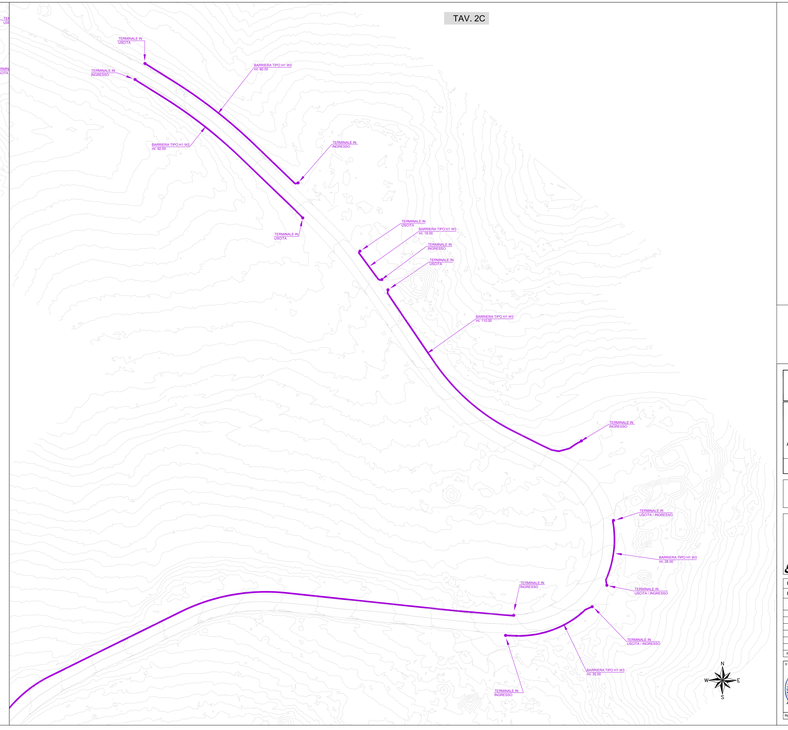

PROSPETTO

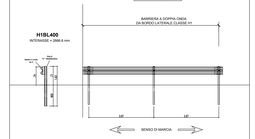
BARRIERA A DOPPIA CINGA
DA BORDO LATERALE CLASSE H1
H1BL400
INTERASSE = 2000 X mm
Max 1.5 m
Min 1.1 m
Max 1.5 m
Min 1.1 m
1.5
1.5
1.5