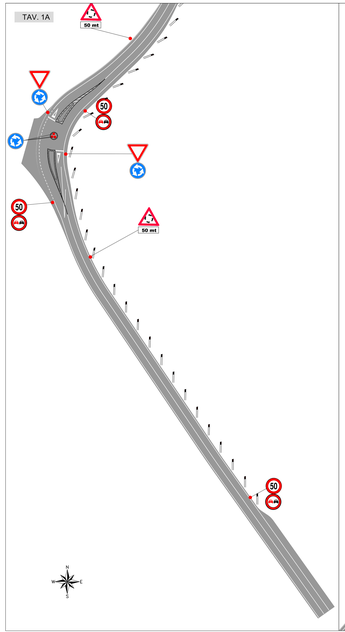


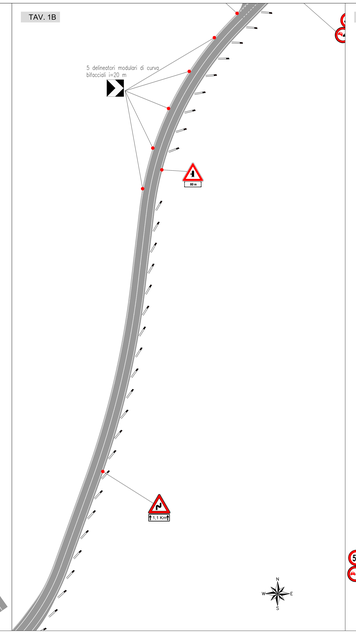


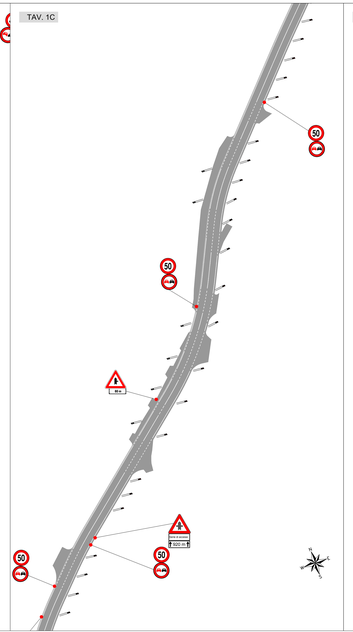


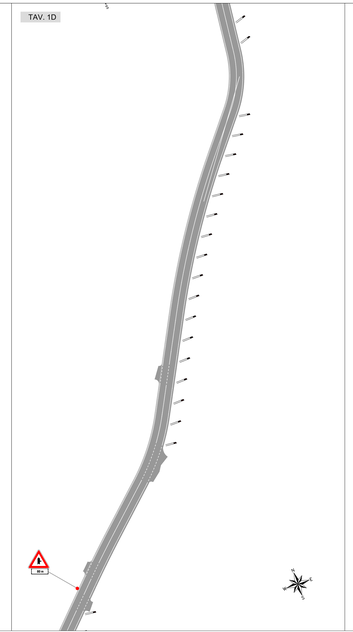


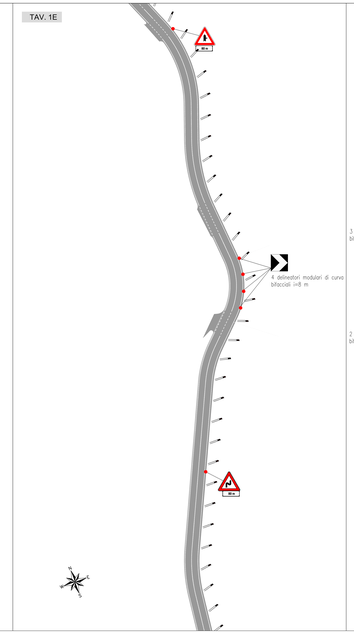


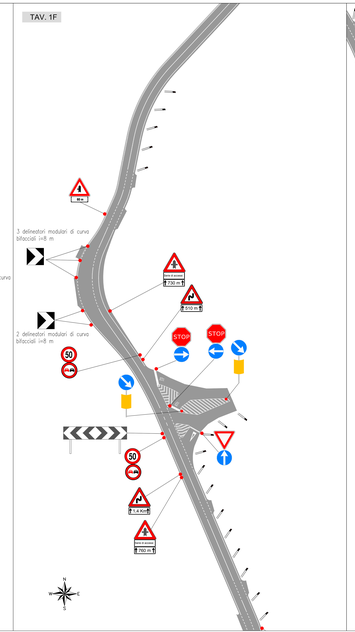


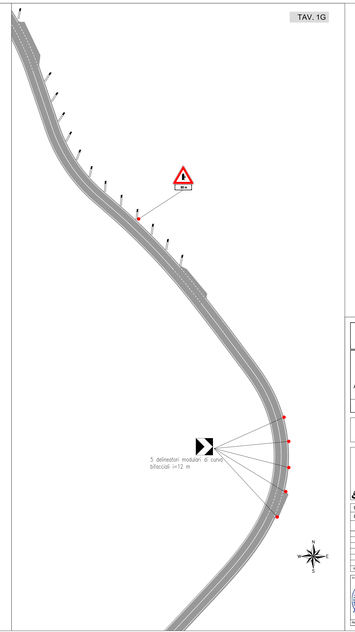


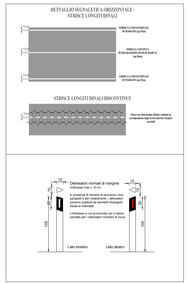


**ANAS S.p.A.**
STRADE E AUTOSTRADE
AREA COMPARTIMENTALE PER LA SICILIA

PA 12/09
CORRIDOIO PLURIMODALE TIRRENICO - NORD EUROPA
ITINERARIO AGRIGENTO - CALTANISSETTA - A19
S.S. N° 640 "DI PORTO EMPEDOCLE"
AMMODERNAMENTO E ADEGUAMENTO ALLA CAT. B DEL D.M. 5.11.2001
Dal km 44+000 allo svincolo con l'A19

VARIANTE TECNICA N°4
ai sensi dell'art. 176, comma 4, lettera b) prima parte del D.L.vo 163/06 e ss.mm.ii. del D.Lgs n. 152/2006 e ss. m. e l.n. 164 (Sblocca Italia)

CONTRAENTE GENERALE
Impedocle 2 S.p.A.

DIRETTORE TECNICO
Ing. CARLO DAMIANI

LAVORI DI RISANAMENTO
DELLA VIA BORREMANS
DEL COMUNE DI CALTANISSETTA
PLANIMETRIA SEGNALETICA
TAV 1/2

Impedocle 2 S.p.A.

Codice Unico Progetto (CUP) - F91B09000070001
Codice Elaborato: PA12_09 - V 0 0 0 0 G E 2 0 4 U P 0 5 J P 8 0 3 1 B

6757-29
Foglio 1 di 1

| REV. | DATA | DESCRIZIONE | REDATTO | VERIFICATO | APPROVATO | AUTORIZZATO |
|---|---|---|---|---|---|---|
| 0 | | | | | | |
| 1 | | | | | | |
| 2 | | | | | | |
| 3 | | | | | | |
| 4 | | | | | | |
| REV. | DATA | DESCRIZIONE | REDATTO | VERIFICATO | APPROVATO | AUTORIZZATO |

IL PROGETTISTA: 1. Consulenza Ingegneria 2. Rocksoil
IL CONTRAENTE GENERALE: 3. Impedocle 2 S.p.A. 4. Consorzio Stabile Infrastrutture
IL CONCEDENTE: 5. ANAS S.p.A. 6. MINISTERO DELLE INFRASTRUTTURE E DEI TRASPORTI

Responsabile del procedimento: Ing. LUIGI MUFFO