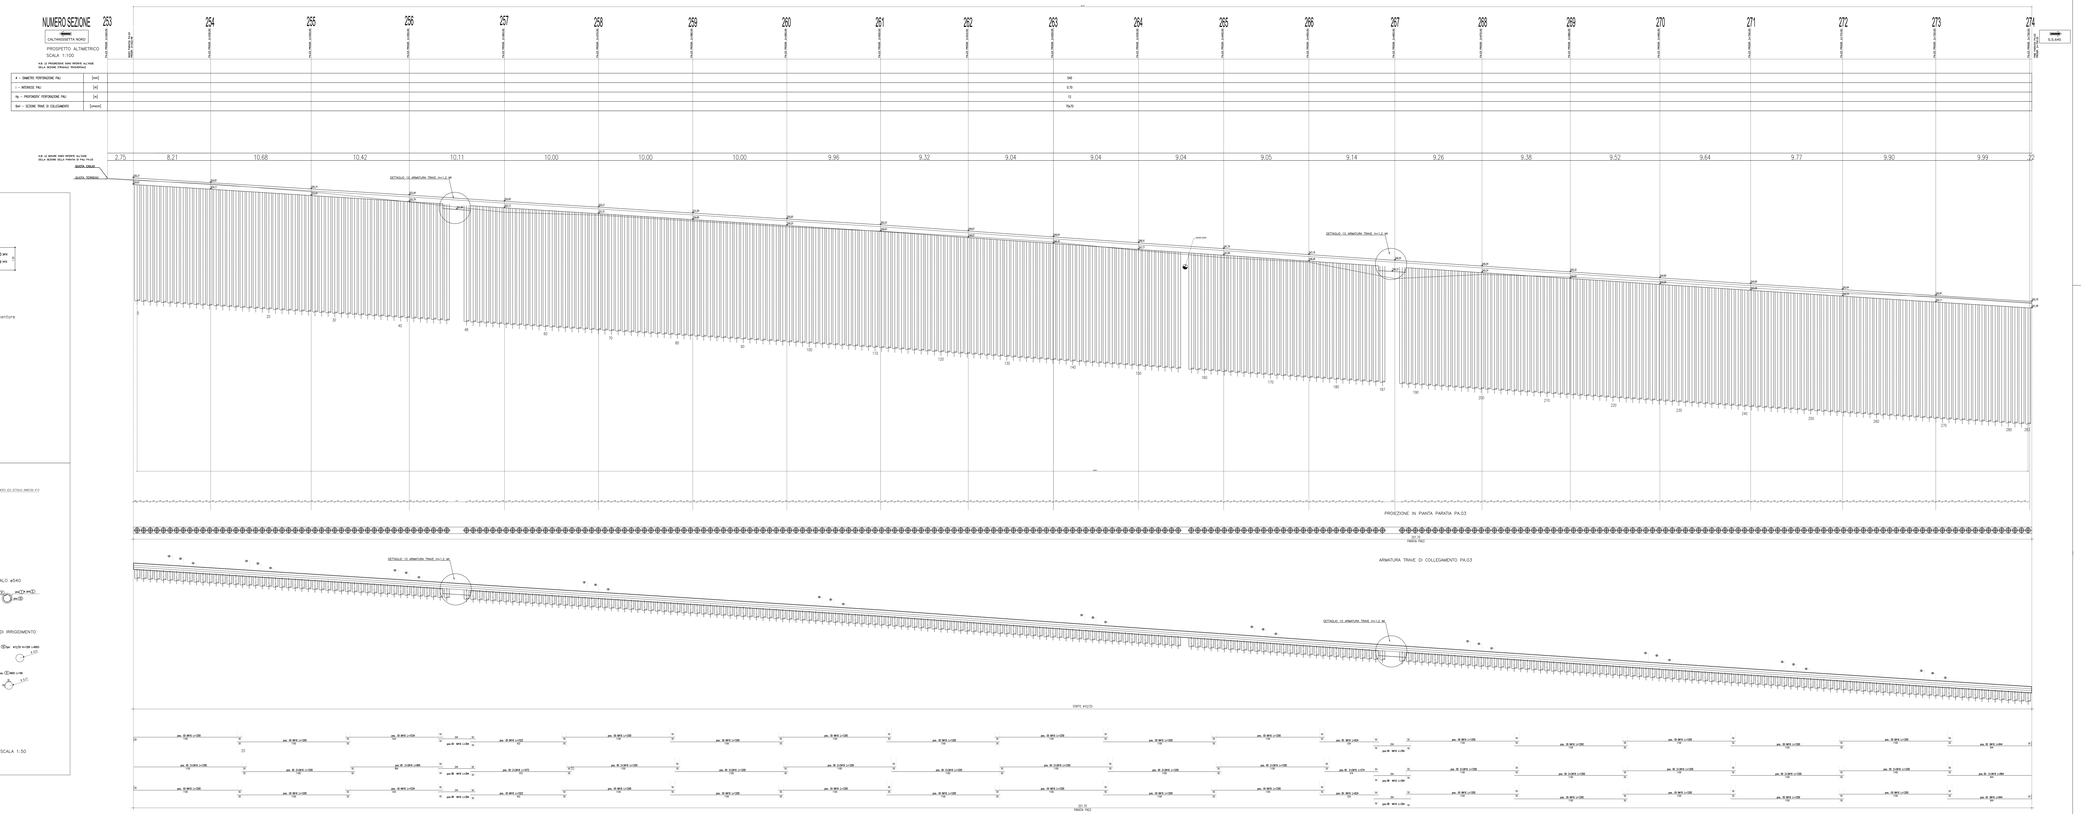

CALCESTRUZZO (UNI EN 206-1):

MAGRONI:
- CLASSE DI RESISTENZA C12/15

PALI DI FONDAZIONE:
- CLASSE DI RESISTENZA C32/40 (UNI EN 206-1)
- CLASSE DI ESPOSIZIONE XA2 (UNI EN 206-1)
- CLASSE DI CONSISTENZA S4/S5 (UNI 9418)
- COPRIFERRO 60mm
- GRANULOMETRIA MASSIMA DEGLI INERTI 30 MM (UNI 12620)

STRUTTURE DI FONDAZIONE MURI GETTATI IN OPERA:
- CLASSE DI RESISTENZA C32/40 (UNI EN 206-1)
- CLASSE DI ESPOSIZIONE XA2 (UNI EN 206-1)
- CLASSE DI CONSISTENZA S4 (UNI 9418)
- COPRIFERRO 40mm
- GRANULOMETRIA MASSIMA DEGLI INERTI 30 MM (UNI 12620)

STRUTTURE IN ELEVAZIONE CONTROTERRA GETTATE IN OPERA:
- CLASSE DI RESISTENZA C32/40 (UNI EN 206-1)
- CLASSE DI ESPOSIZIONE XA2 (UNI EN 206-1)
- CLASSE DI CONSISTENZA S4 (UNI 9418)
- COPRIFERRO 40mm
- GRANULOMETRIA MASSIMA DEGLI INERTI 30 MM (UNI 12620)

ACCIAIO PER C.A.:
- B 450 C Controllato in stabilimento autoalto

NOTA:

- Per il tracciamento della paratia procedere dai pali affiancati alle tubazioni esistenti, procedere preliminarmente alla loro individuazione con l'assistenza dell'ente gestore.

ANAS S.p.A.
SOCIETÀ CON SOCIO UNICO
SEDE LEGALE: ROMA - VIA ALESSANDRIA 220/A - 00198 ROMA - TEL. 06 4461 - FAX 06 4461 2183 - C.F. 80199430587 - P.I. 02133681003 - REA 1189427

PA 12/09

CORRIDOIO PLURIMODALE TIRRENICO - NORD EUROPA
ITINERARIO AGRIGENTO - CALTANISSETTA - A19
S.S. N° 640 "DI PORTO EMPEDOCLE"
AMMODERNAMENTO E ADEGUAMENTO ALLA CAT. B DEL D.M. 5.11.2001
Dal km 44+000 allo svincolo con l'A19

VARIANTE TECNICA N°4

ai sensi dell'art. 176, comma 3, lettera d) del decreto legislativo 12 aprile 2006, n. 163 (Lg. n. 109/1994 e reg. n. 554/1999)

CONTRAENTE GENERALE
mpedocle 2

DIRETTORE DEI LAVORI
Ing. CARLO DAMIANI

LAVORI DI RISANAMENTO
DELLA VIA BORREMANS
DEL COMUNE DI CALTANISSETTA
PA.03 PARATIA DI PALI IN OPERA Di 201.70 mt
DETTAGLI ARMATURE
CARPENTERIA ED ARMATURA

Codice Unico Progetto (CUP): F91B09000070001

Codice Elaborato: 6757- 90

PA12_09 - V	0	0	0	G	E	2	0	4	U	P	0	5	6	B	9	0	0	3	A	CODE VARIE

REVISIONI					
0					
1					
Progetto di prestazione ing. LUIGI MURTI					
0	Prima emissione	G. QUARATA	A. ANTONELLI	A. ANTONELLI	F. PINELLI
REVISIONE	DESCRIZIONE	DISEGNATO	VERIFICATO	VALIDATO	IL PROGETTISTA

Responsabile del procedimento ing. LUIGI MURTI

Responsabile Integrazione Prestazioni Specialistiche ing. ANGELO CORAZZA

Responsabile Integrazione Prestazioni Specialistiche ing. ANTONIO PASQUALE

Responsabile Integrazione Prestazioni Specialistiche ing. ANTONIO PIZZUTO

Responsabile Integrazione Prestazioni Specialistiche ing. GIUSEPPE MARCHESE

Direttore Tecnico ing. FRANCESCO PAOLO CAMPAGNA

Direttore Lavori ing. CARLO DAMIANI

Coordinatore per la sicurezza in esecuzione ing. GIUSEPPE MARCHESE

Coordinatore per la sicurezza in esecuzione ing. ANTONIO PIZZUTO




