


LIVELLETTA	D=1.336 P=7.878%	L=16.963	D=2.967 P=4.062%	L=73.036	D=1.105 P=3.682%	L=309.047	D=0.447 P=1.763%	L=25.330
Prog=	30.00	16.96	90.00	120.00	145.33	311.80		
Quota=	307.28		310.25	311.55	311.80			
R=	250.00		300.00	1500.00				
T=	4.75		5.68	14.39				
Sv=	9.49		11.35	28.76				
Dp=	-3.8159%		-0.3794%	-1.9196%				

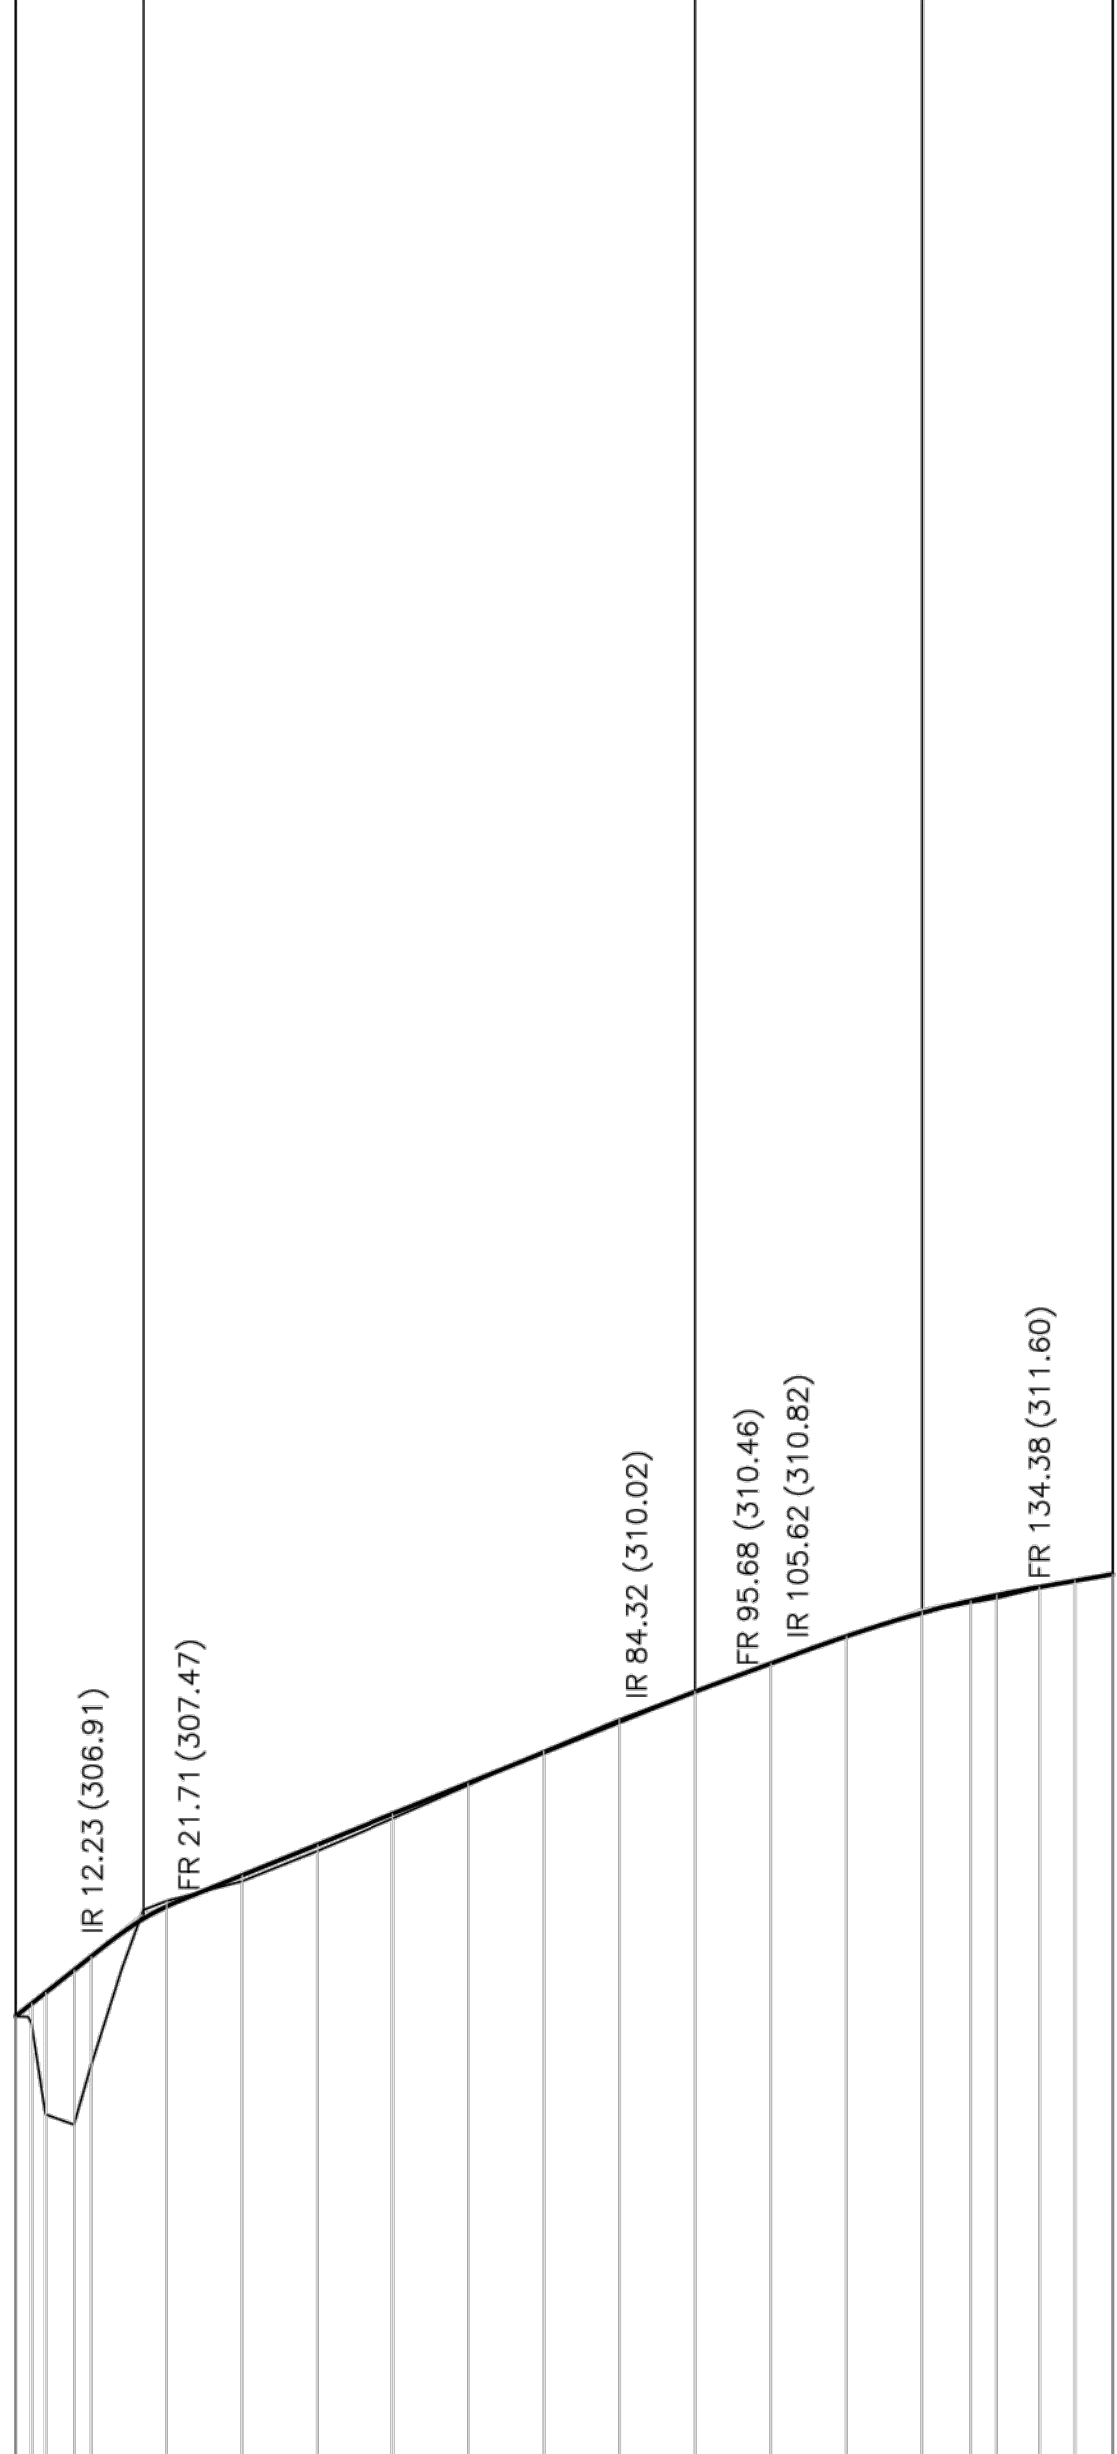

Lunghezze 1: 1000  
Altezze 1: 100

Q.RIF. 300.000

No. SEZIONI	123	45	6	7	8	9	10	11	12	13	14	15	16	17	18	19	20	21
AND. PLAN.	<p>L=30.87 R=30.00</p> <p>R=141.00 L=114.47</p>																	
AND. CIGLI																		
ETTOMETRICHE																		



**ANAS** S.p.A.  
DIREZIONE REGIONALE PER LA SICILIA

PA 12/09  
CORRIDOIO PLURIMODALE TIRRENICO - NORD EUROPA  
ITINERARIO AGRIGENTO - CALTANISSETTA - A19  
S.S. N° 640 "DI PORTO EMPEDOCLE"  
AMMODERNAMENTO E ADEGUAMENTO ALLA CAT. B DEL D.M. 5.11.2001  
Dal km 44+000 allo svincolo con l'A19

**VARIANTE TECNICA N°4**  
ai sensi dell'art. 176, comma 5, secondo periodo lettera "a" e lettera "b", del D.Lgs. N. 163/2006 e Art. 11 del CSA-NG

CONTRAENTE GENERALE



DIRETTORE DEI LAVORI  
**Ing. CARLO DAMIANI**

DEVIAZIONI PROVVISORIE  
Svincolo S.S 626

Profilo longitudinale Ramo 1



**Empedocle 2** s.c.p.a.

Codice Unico Progetto (CUP) : F91B09000070001												5957-76									
Codice Elaborato:																					
PA12_09 - V												000		GE218		FD09		TFX040		B	
Scala: 1:500																					
F																					
E																					
D																					
C																					
B	Aprile 2021	AGGIORNAMENTO CARTIGLIO										A.ANTONELLI	A.FINAMORE								
A	Dicembre 2018	EMISSIONE										A.ANTONELLI	P.PAGLINI								
REV.	DATA	DESCRIZIONE										REDATTO	VERIFICATO	APPROVATO	AUTORIZZATO						

Il Progettista:



Il Consulente Specialista:

Il Geologo:



Il Coordinatore per la sicurezza:



Il Direttore dei Lavori:



Responsabile del procedimento: Ing. LUIGI MUPO