



PLANIMETRIA DI PROGETTO
(SCALA 1 : 1000)

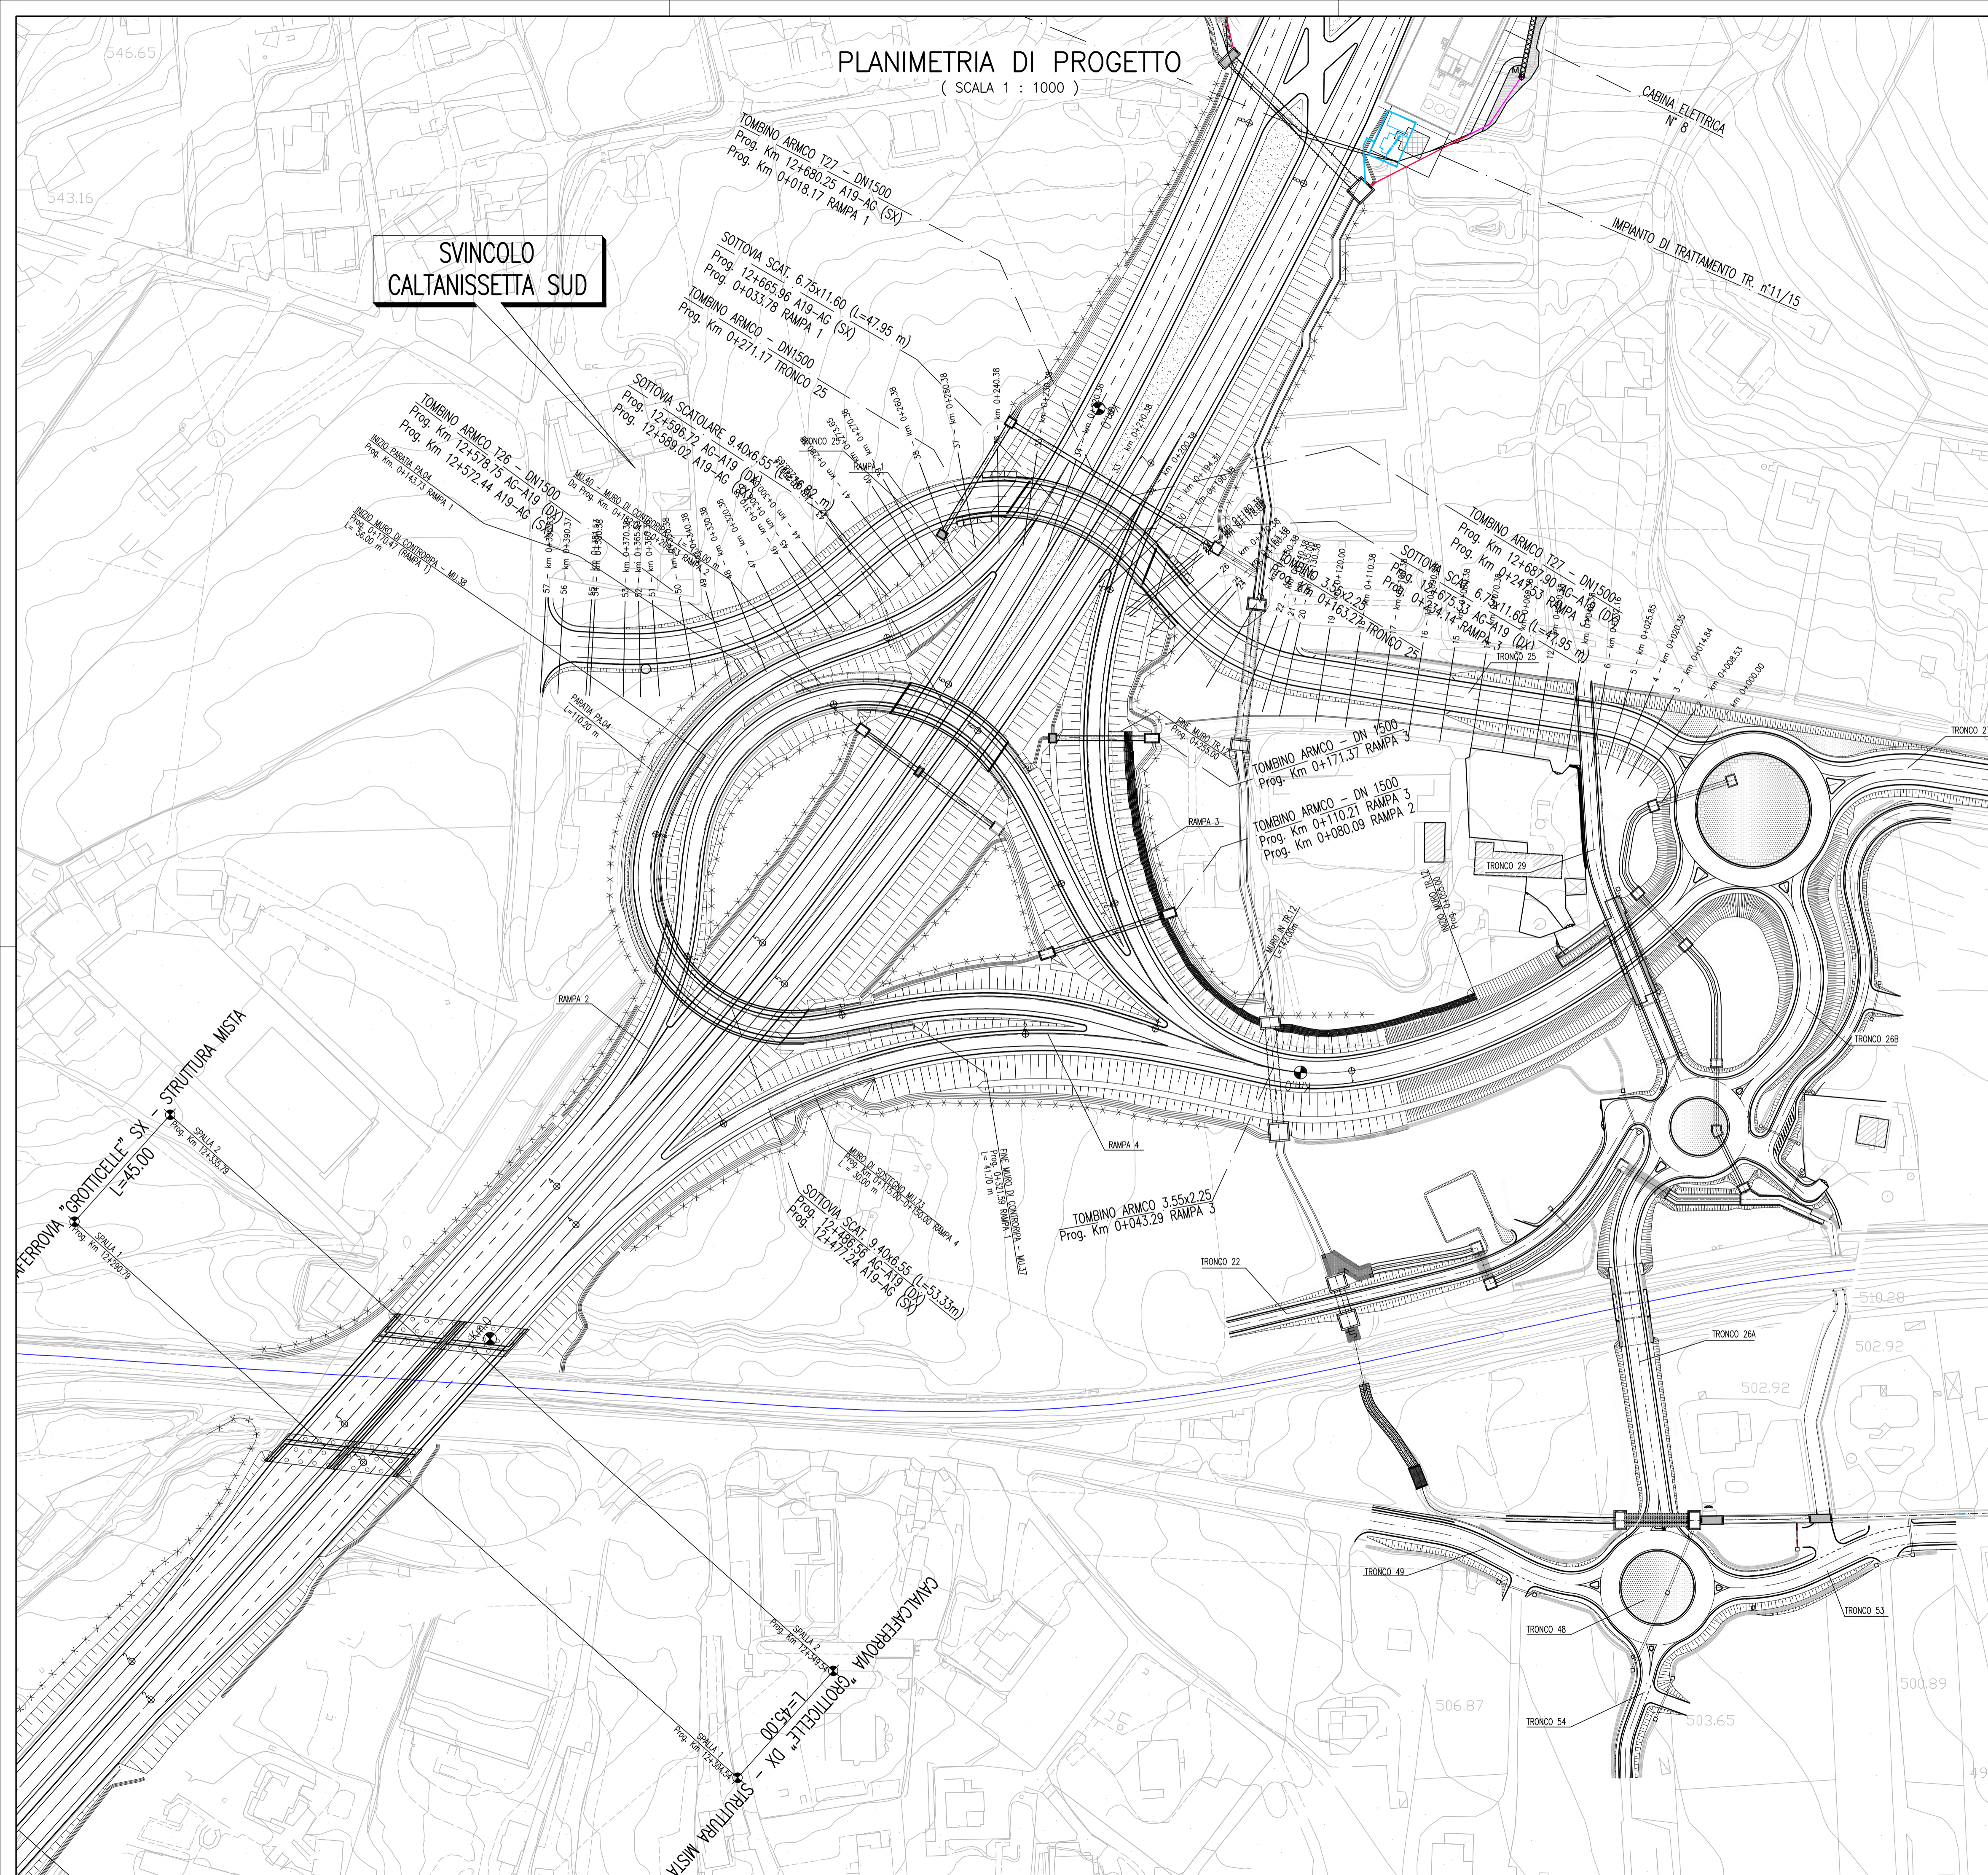

QUADRO D'UNIONE

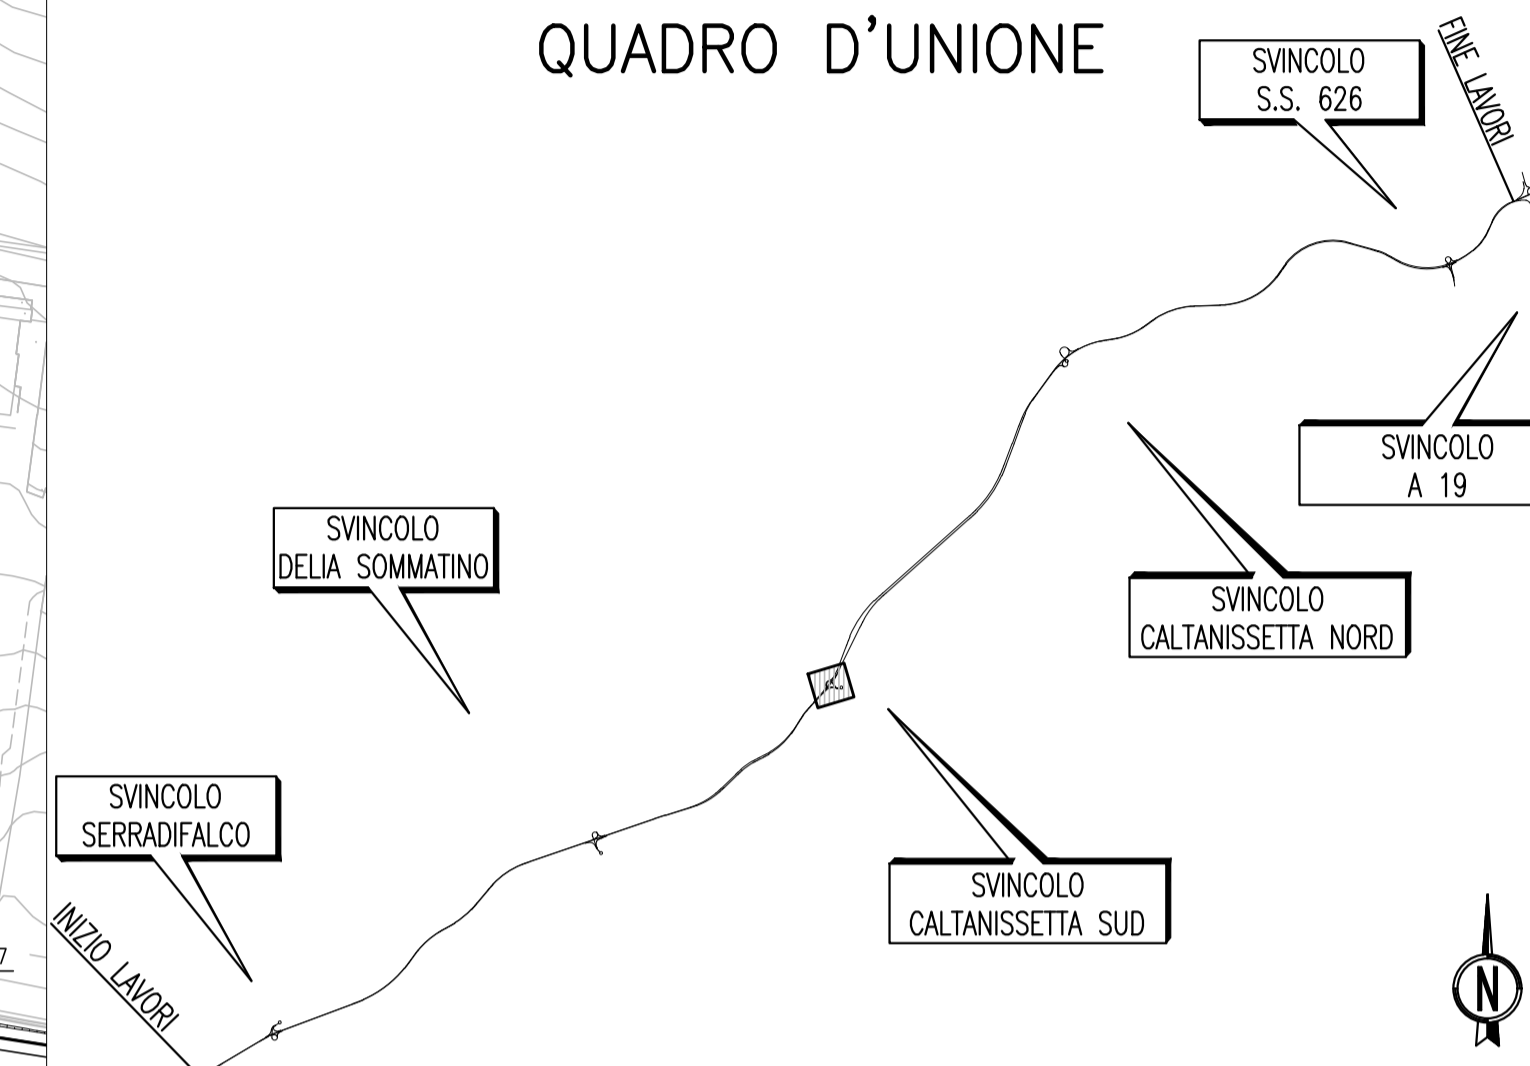



ANAS S.p.A.
DIREZIONE REGIONALE PER LA SICILIA

PA 12/09
CORRIDOIO PLURIMODALE TIRRENICO - NORD EUROPA
ITINERARIO AGRIGENTO - CALTANISSETTA - A19
S.S. N° 640 "DI PORTO EMPEDOCLE"
AMMODERNAMENTO E ADEGUAMENTO ALLA CAT. B DEL D.M. 5.11.2001
Dal km 44+000 allo svincolo con l'A19

VARIANTE TECNICA N°4
ai sensi dell'art. 176, comma 5, secondo periodo lettera "a" e lettera "b", del D.Lgs. N. 163/2006 e Art. 11 del CSA-NG

CONTRAENTE GENERALE



DIRETTORE DEI LAVORI
Ing. CARLO DAMIANI

INTERSEZIONI E SVINCOLI - VIABILITA' INTERFERITA
VIABILITA' - Planimetrie di progetto

Planimetrie di progetto - Tronco 25

| | | | | | |
|---|---------------|---|---|---|---|
| Codice Unico Progetto (CUP) : F91B09000070001 | | | | | 1385 |
| Codice Elaborato: | | | | | Scale: |
| PA12_09 - V 0 0 0 G E 2 1 2 P V 0 1 Z P 7 0 2 4 B | | | | | 1:1000 |
| F | | | | | |
| E | | | | | |
| D | | | | | |
| C | | | | | |
| B | Aprile 2021 | AGGIORNAMENTO CARTIGLIO | | A. ANTONELLI | A. FINAMORE |
| A | Dicembre 2018 | EMISSIONE | | A. ANTONELLI | P. PAGLINI |
| REV. | DATA | DESCRIZIONE | REDATTO | VERIFICATO | APPROVATO |
| Il Progettista: | | Il Consulente Specialista: | Il Geologo: | Il Coordinatore per la sicurezza: | Il Direttore dei Lavori: |
|  | |  |  |  |  |
| <small>Responsabile del procedimento: Ing. LUIGI MUPO</small> | | | | | |