SEZ. H–H
(SCALA 1:25)

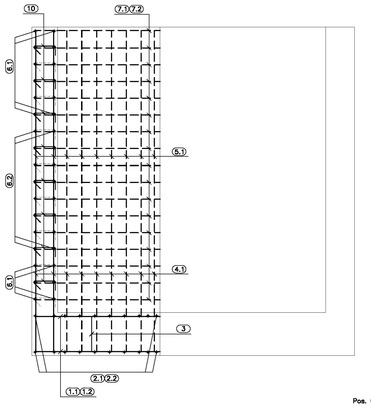

SEZ. H'–H'
(SCALA 1:25)

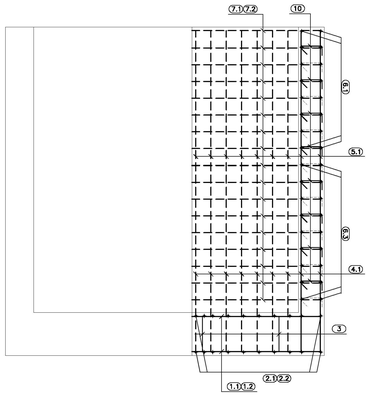

SEZ. E–E
(SCALA 1:25)

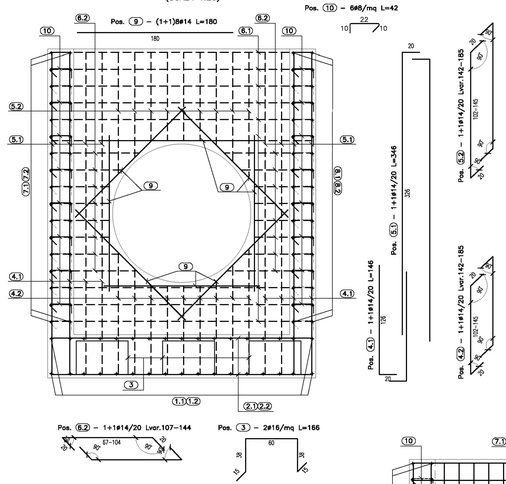

PIANTA SPICCATO
(SCALA 1:25)

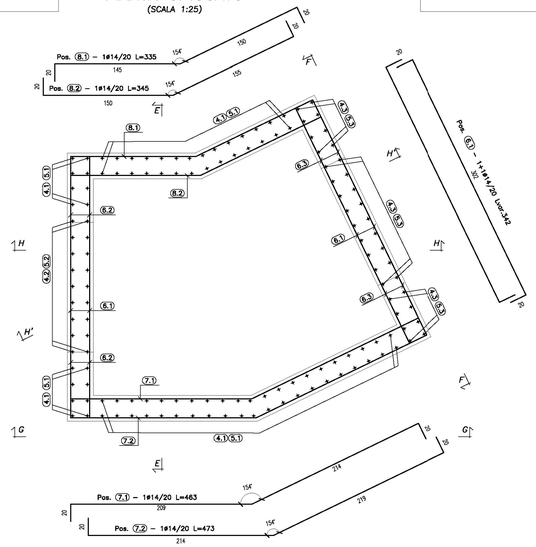

VISTA G–G
(SCALA 1:25)

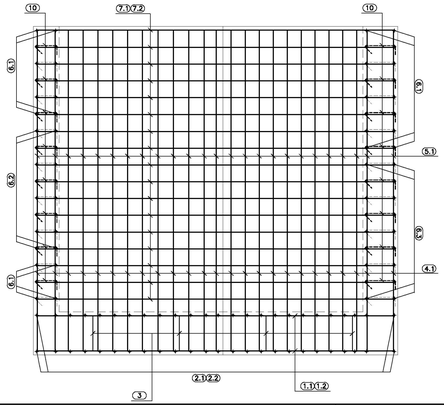

VISTA F–F
(SCALA 1:25)

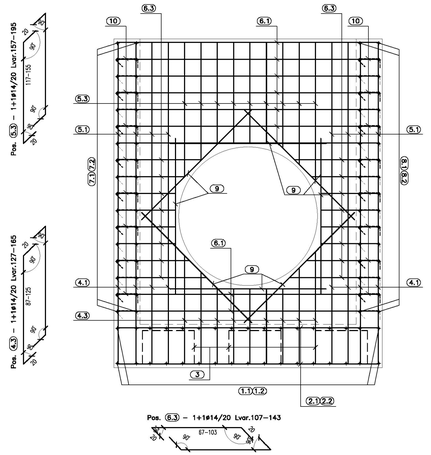

PIANTA FONDAZIONE
(SCALA 1:25)

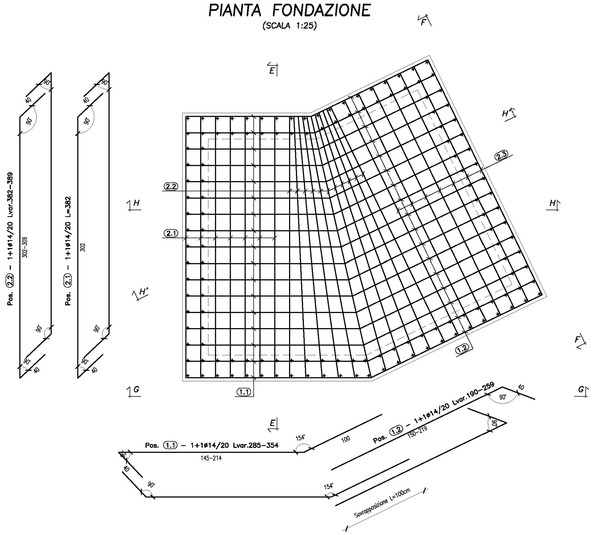

CALCESTRUZZO (UNI EN 206–1/UNI 11104):
MAGRONI:
– *CLASSE DI RESISTENZA C12/15*
STRUTTURE DI FONDAZIONE/ELEVAZIONE:
– *CLASSE DI RESISTENZA C32/40 (UNI EN 206–1)*
– *CLASSE DI ESPOSIZIONE XA2 (UNI EN 206–1)*
– *CLASSE DI CONSISTENZA S4/S5 (UNI EN 12350–2)*
– *COPRIFERRO 40mm*
– *RAPPORTO MAX A/C=0.50*
– *CLASSE DI CONTENUTO IN CLORURI: CL 0.20*
DIAMETRO MAX DEGLI AGGREGATI 32 mm

ACCIAIO PER C.A.:
– *B450C SALDABILE CONTROLLATO IN STABILIMENTO*
– *fy/fyk≤1.25*
– *ft/fy≥1.15*
– *ft/fy<1.35*

ACCIAIO PER TUBI ARMCO:
– *TIPOLOGIA Fe 360 B*
– *BULLONI Classe 8.8*
– *ZINCATURA applicata a caldo con incidenza non inferiore a 305 g/mq per faccia*

NOTE:
– *La sovrapposizione minima delle armature, ove non specificato, è pari a 40 diametri.*
– *Per le fasi di realizzazione fare riferimento all'elaborato specifico (cod.0000CZ18IF2011TP9071A)*
– *Miscela cementizia monocomponente, per sigillatura giunzioni tra tubazione e manufatti di raccordo in calcestruzzo, con capacità di espansione maggiore del 20% (a +20°C) del volume iniettato*

ANAS S.p.A.
DIREZIONE REGIONALE PER LA SICILIA

PA 12/09
CORRIDOIO PLURIMODALE TIRRENICO - NORD EUROPA
ITINERARIO AGRIGENTO - CALTANISSETTA - A19
S.S. N° 640 "DI PORTO EMPEDOCLE"
AMMODERNAMENTO E ADEGUAMENTO ALLA CAT. B DEL D.M. 5.11.2001
Dal km 44+000 allo svincolo con l'A19

VARIANTE TECNICA N°4
ai sensi dell'art. 176, comma 5, secondo periodo lettera "a" e lettera "b", del D.Lgs. N. 163/2006 e Art. 11 del CSA-NG

CONTRAENTE GENERALE
Empedocle 2 s.c.p.a.

DIRETTORE DEI LAVORI
Ing. CARLO DAMIANI

OPERE IDRAULICHE
OPERE IDRAULICHE VIABILITA' INTERFERITA - Tronco 26

Tombino Rotatoria 26 - DN 1500_pr.0+031.101 - pr.0+096.584
Armatura pozzetto intermedio

Empedocle 2 s.c.p.a.

Codice Unico Progetto (CUP) : F91B09000070001
1984-14
Codice Elaborato:
PA12_09 - V 3 0 7 T O 2 4 9 T T 5 8 H B Z 0 2 4 B
Scala: 1:25

REV.	DATA	DESCRIZIONE	REDATTO	VERIFICATO	APPROVATO	AUTORIZZATO
F						
E						
D						
C						
B	Aprile 2021	Aggiornamento cartiglio			A. ANTONELLI	A. FINAMORE
A	Dicembre 2018	EMISSIONE			A. ANTONELLI	P. PAGLINI

Il Progettista: ORDINE DEGLI INGEGNERI DELLA PROVINCIA DI CATANIA – DOTT. ING. ALBERTO ARONICA – N° 3086
Il Consulente Specialista:
Il Geologo: ORDINE DEI GEOLOGI DELLA SICILIA – DOTT. GEOL. CURCURUTO n. 966
Il Coordinatore per la sicurezza: ORDINE DEGLI INGEGNERI DELLA PROVINCIA DI CATANIA – DOTT. ING. MARZIO PASQUINI – SEZ. A – 4146
Il Direttore dei Lavori: ORDINE DEGLI INGEGNERI DELLA PROVINCIA DI CATANIA – DOTT. ING. CARLO DAMIANI – SEZIONE A – SETTORE CIVILE E AMBIENTALE – DOTT. ING. CARLO DAMIANI – DOTT. ING. N. 344

Responsabile del procedimento: Ing. LUIGI MUPO