




Vista assonometrica - Stato di fatto

Vista assonometrica - Stato di progetto

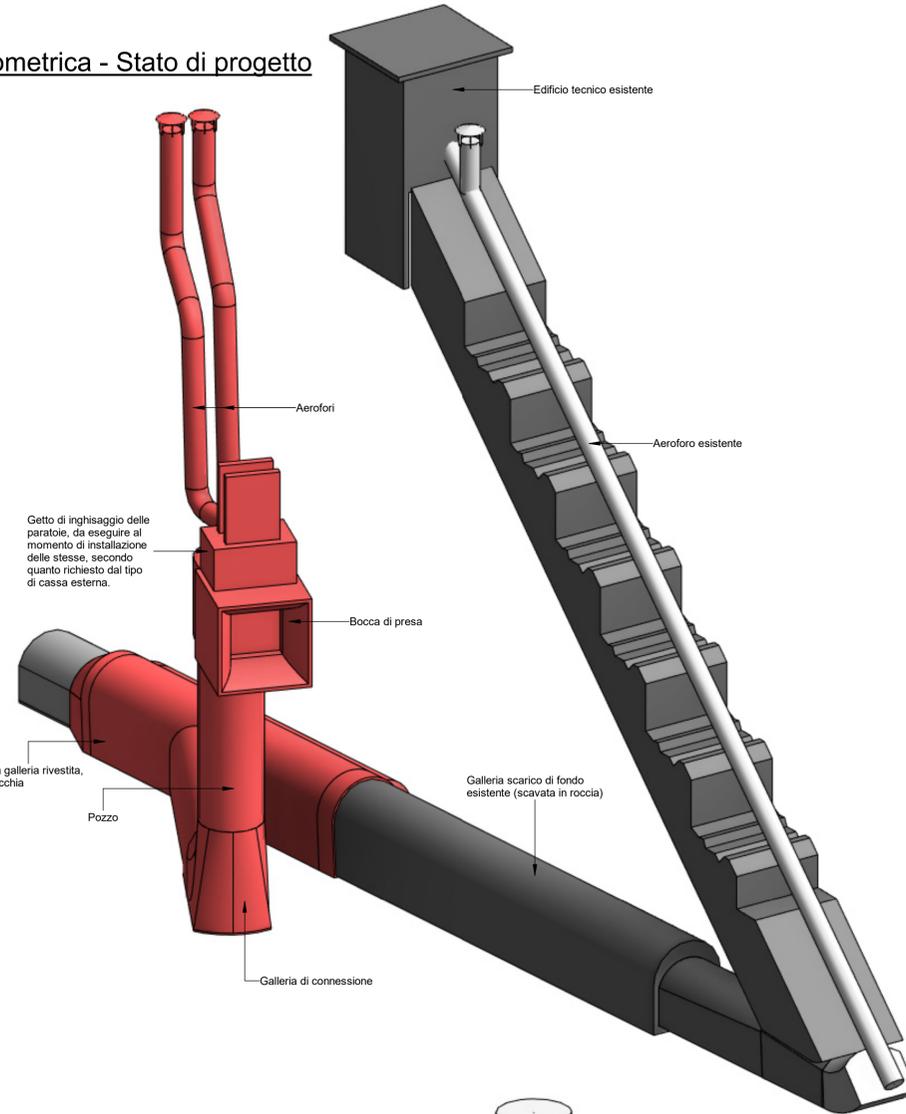



Vista assonometrica - Galleria di connessione e raccordo

Vista assonometrica - Bocca di presa

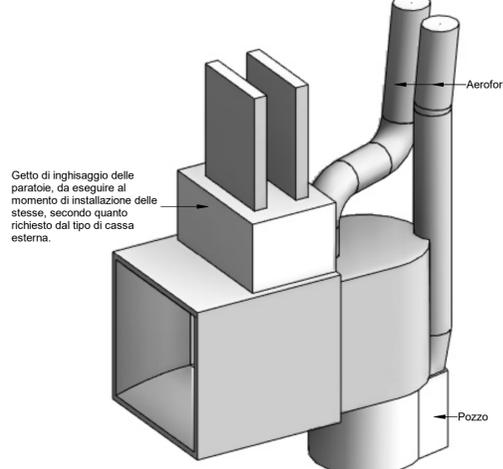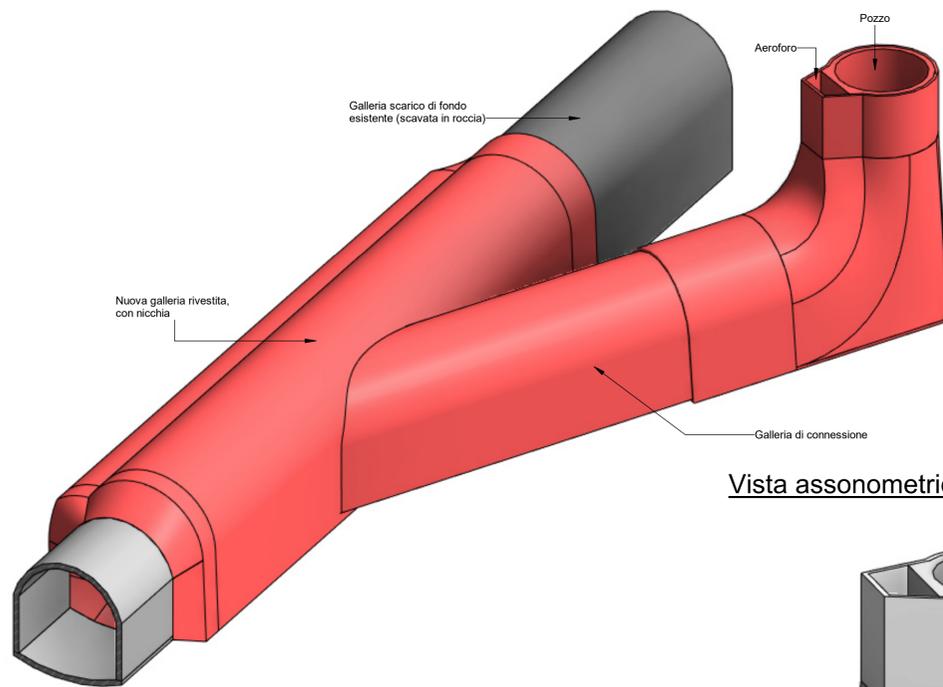

Vista assonometrica - Dettaglio raccordo

Vista assonometrica - Dettaglio bocca di presa

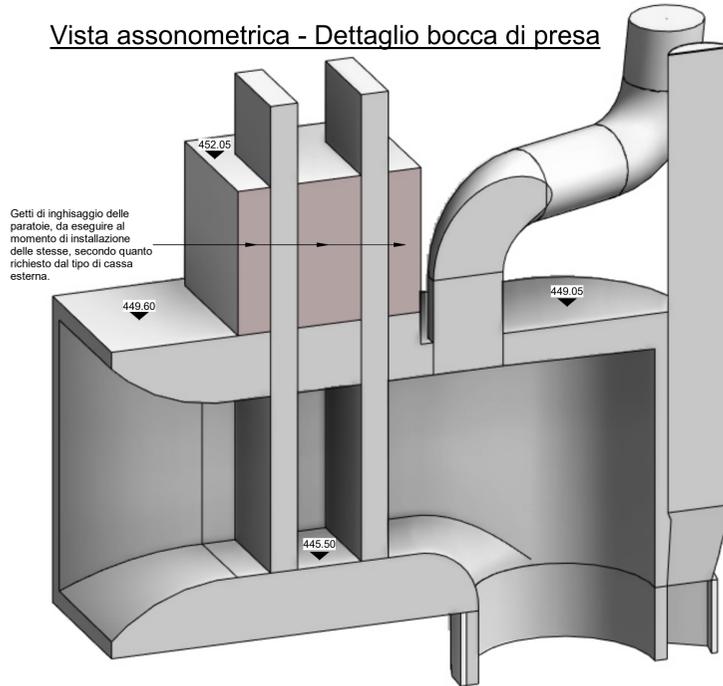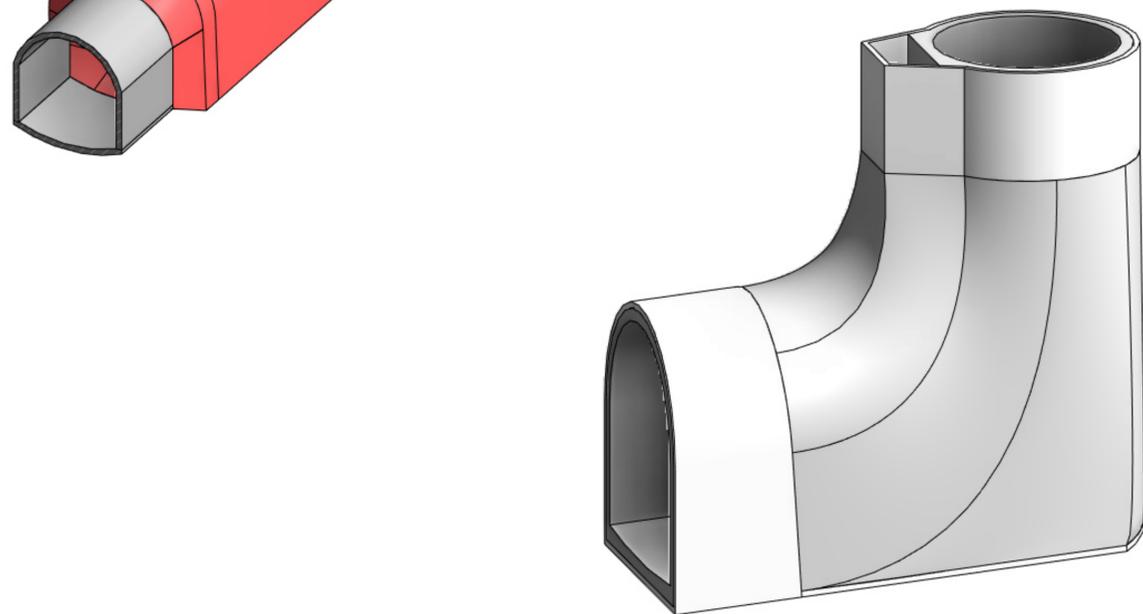

01	14-12-2021	PRIMA EMISSIONE	D. Longo	R. Sanfilippo	F. Maugliani	A. Balestra
00	03-08-2021	EMISSIONE PER REVISIONE CLIENTE	D. Longo	R. Sanfilippo	F. Maugliani	A. Balestra
REV.	DATA	DESCRIZIONE	PREPARATO	COLLABORAZ	CONTROLLATO	VALIDATO
REV.	DATE	DESCRIPTION	PREPARED	CONTRIBUTION	CHECKED	VALIDATED
COMMITTENTE / CLIENT						
<p>Enel Green Power Italia S.r.l. Power Generation Italy Operation &amp; Maintenance Hydro Italy Northern Central Area</p>			14-12-2021	DATA	ING. M. SESSEGO	
PROGETTISTA / DESIGNER						
<p>Lombardi SA Ingegneri Consulenti Via del Tiglio 2, 4512 Bellinzona-Gubiasco (Svizzera)</p>			14-12-2021	DATA	ING. M. BRAGHINI	
CODICE Lombardi 2020.0352.002-GC-FON-DW-216-01 DATA ING. M. BRAGHINI						
IMPIANTO / PLANT						
IMPIANTO IDROELETTRICO DI SUVIANA				NORTHERN CENTRAL AREA UT BOLOGNA - UE SUVIANA		
PARTE / PART						
DIGA DI PAVANA				FILE / FILES 2020.0352.002-GC-FON-DW-216-01		
PROGETTO / PROJECT						
INTERVENTO DI MODIFICA DELLO SCARICO DI FONDO - PROGETTO DEFINITIVO -				FORMATO / FORMAT 1051x594 SCALA PLOT / PLOT SCALE 1 = 1		
DISEGNO / DRAWING						
Stato di fatto e di progetto Modello 3D scarico di fondo				SCALA / SCALE -		
IL PROGETTISTA SPECIALISTICO		IL DIRETTORE LAVORI		PER PRESA VISIONE ING. RESPONSABILE		
ING. A. BALESTRA				ING. A. PARISI		
DATA	14-12-2021	DATA		DATA	14-12-2021	
GRUPPO / GROUPE						
GRUPPO	FUNZIONE	TIPO	EMITTENTE	PAESE	TEC.	IMPIANTO
GROUPE	FUNCTION	TYPE	ISSUER	COUNTRY	TEC.	PLANT
CLASSIFICAZIONE / CLASSIFICATION						
G R E O E M D 9 0 I T H 4 9 0 2 2 1 0 2 6 2 0 1 262						
UTILIZZO / UTILIZATION						
Documentazione progettuale						

This document is property of ENEL. It is strictly forbidden to reproduce this document, in whole or in part, and to provide to others any related information without the previous written consent by ENEL.