
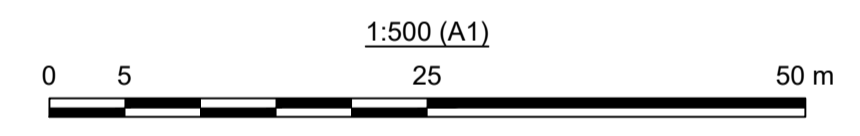


Planimetria

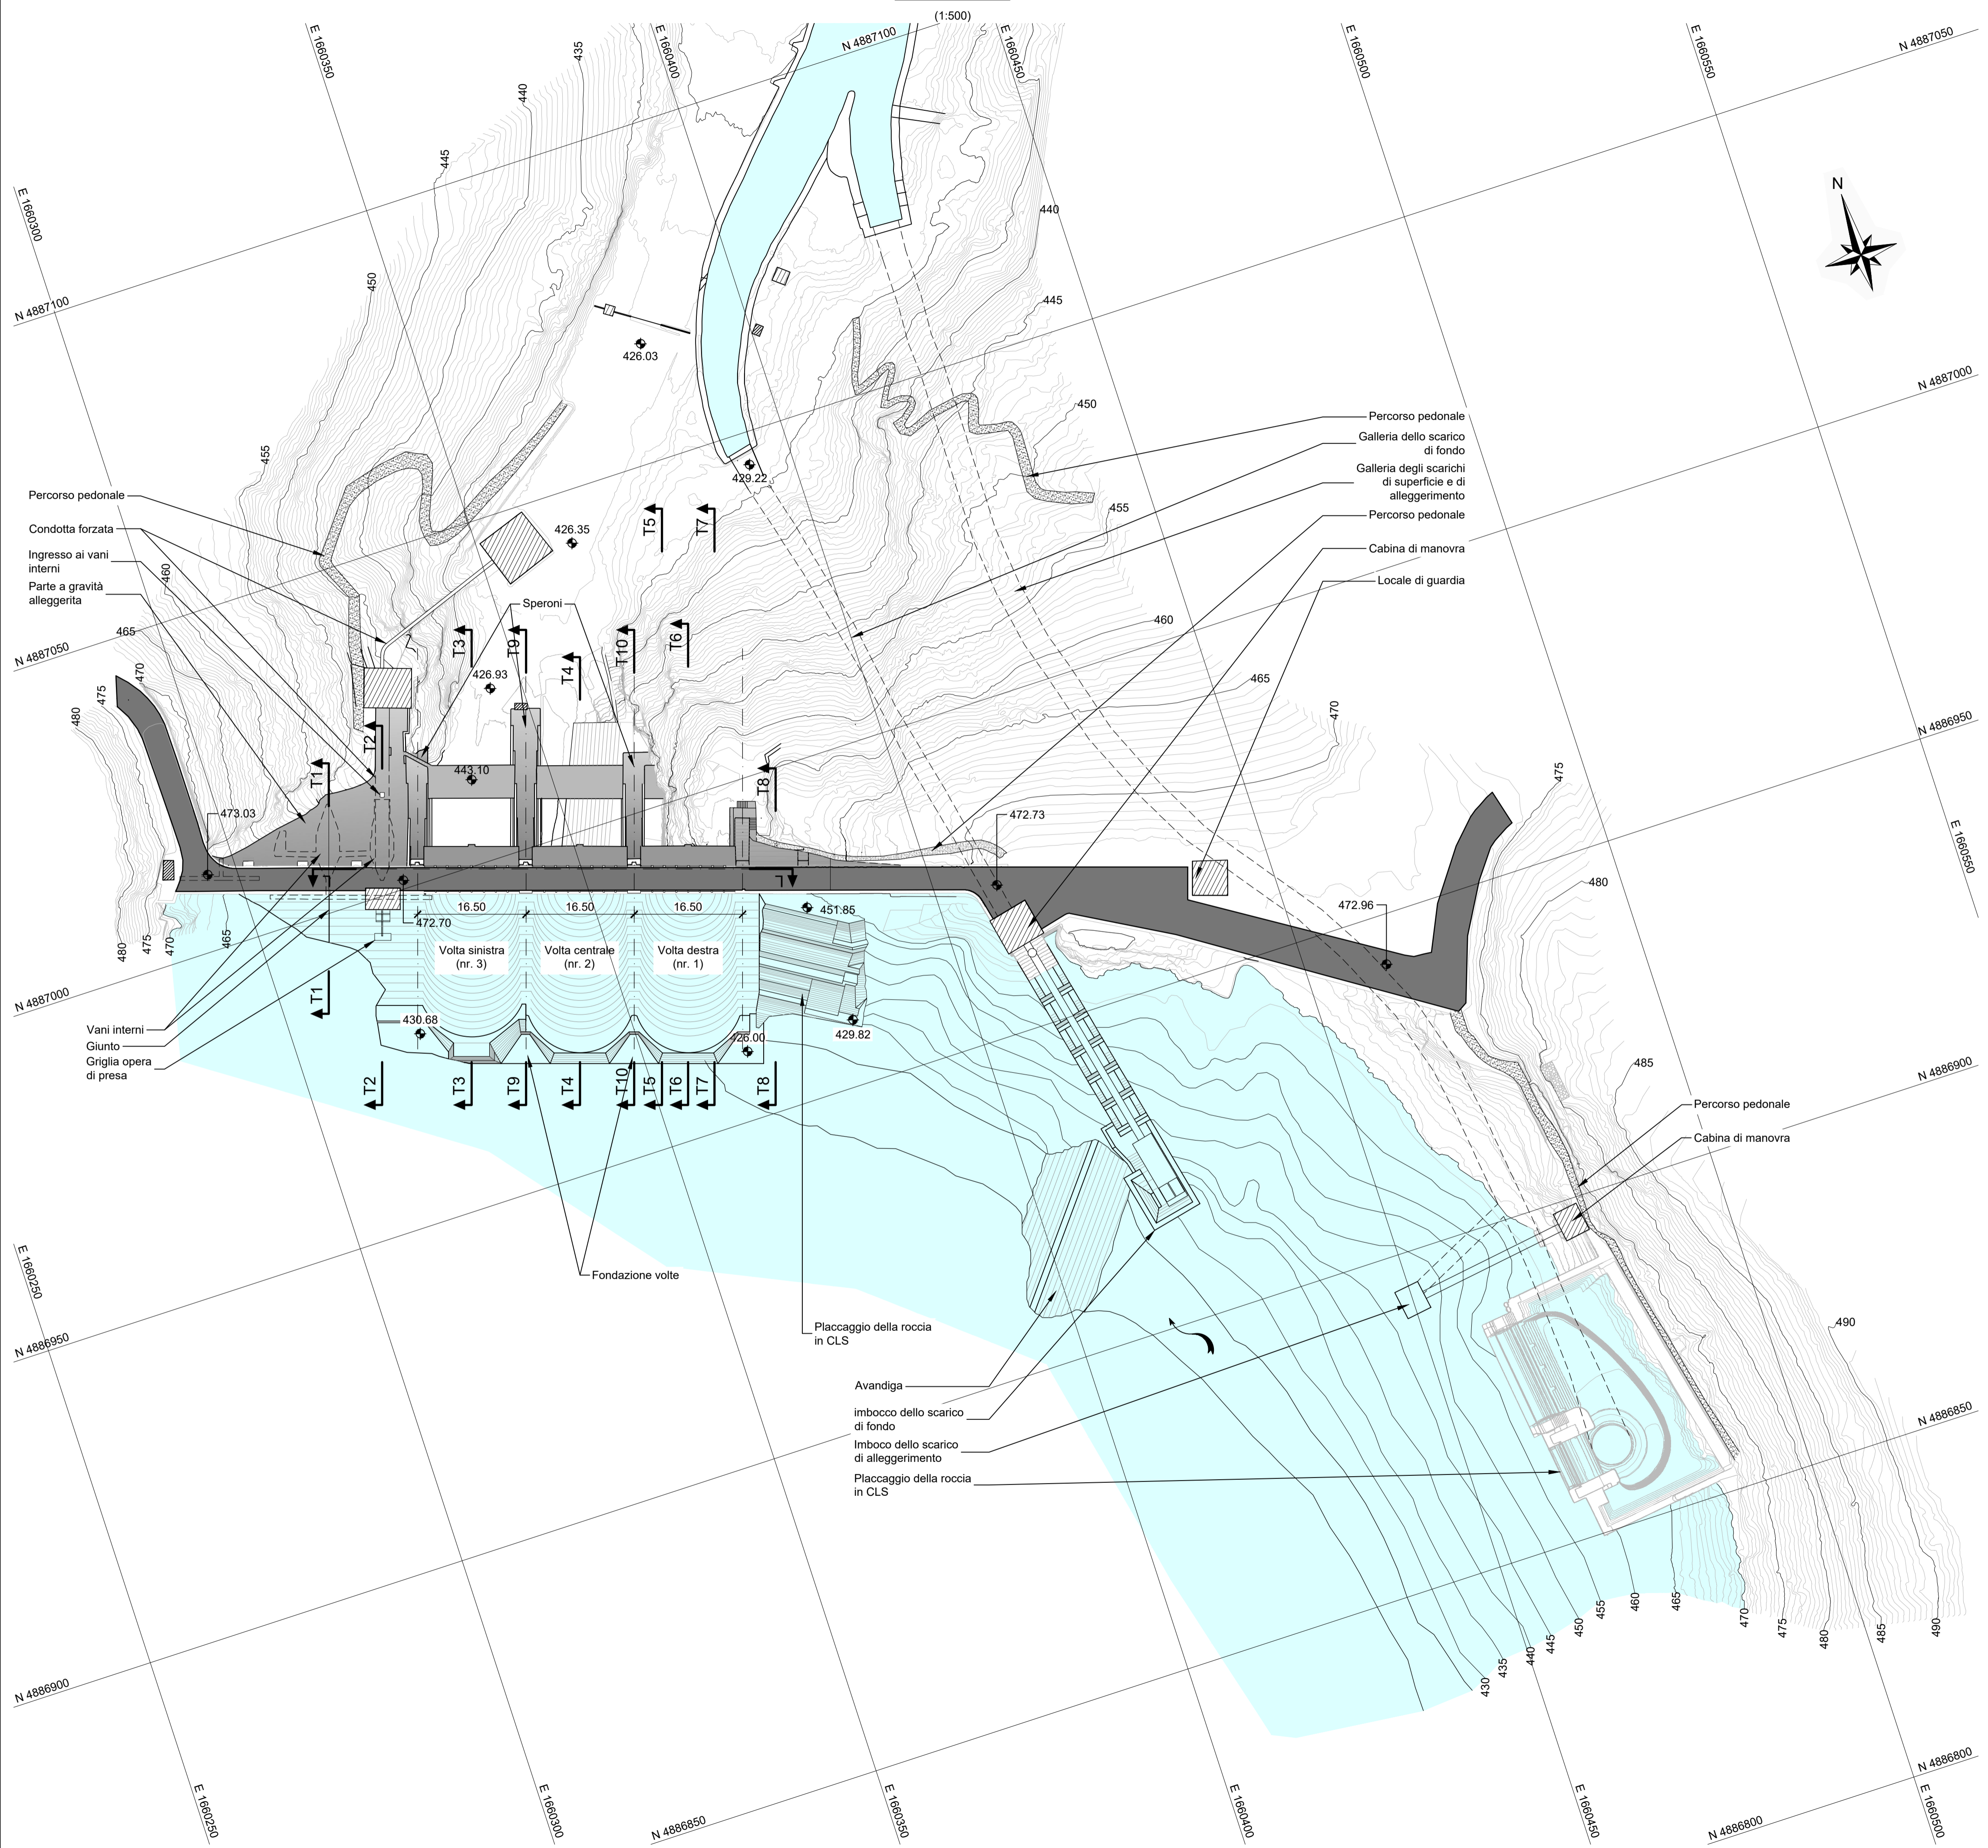

00	23-12-2021	EMISSIONE PER REVISIONE CLIENTE	M. Borgnis	M. Borgnis	F. Maugliani	A. Balestra
REV. REV.	DATA DATE	DESCRIZIONE DESCRIPTION	PREPARATO PREPARED	COLLABORAZ. CONTRIBUTION	CONTROLLATO CHECKED	VALIDATO VALIDATED
COMMITTENTE / CLIENT			 Enel Green Power Italia S.r.l. Power Generation Italy Operation & Maintenance Central Italy Northern Central Area		23-12-2021	
PROGETTISTA / DESIGNER			 Lombardi SA Ingegneri Consulenti Via del Tiglio 2, 6512 Bellinzona-Gliubiasco (Svizzera)		23-12-2021	
CODICE Lombardi			2020.0352.002-GC-FON-DW-240-00	DATA	ING. M. BRAGHINI	
IMPIANTO / PLANT			IMPIANTO IDROELETTRICO DI SUVIANA		NORTHERN CENTRAL AREA UT BOLOGNA - UE SUVIANA	
PARTE / PART			DIGA DI PAVANA		FILE / FILES 2020.0352.002-GC-FON-DW-240-00	
PROGETTO / PROJECT			INTERVENTO DI MODIFICA DELLO SCARICO DI FONDO - PROGETTO ESECUTIVO -		FORMATO / FORMAT A1	
DISEGNO / DRAWING			Stato di fatto Planimetria		SCALA / SCALE 1 = 1	
IL PROGETTISTA SPECIALISTICO			IL DIRETTORE LAVORI		PER PRESA VISIONE ING. RESPONSABILE	
ING. A. BALESTRA			ING. A. PARISI			
DATA	23-12-2021	DATA	23-12-2021	DATA	23-12-2021	
CODICE / CODE						
GRUPPO GROUP	FUNZIONE FUNCTION	TIPO TYPE	EMITTENTE ISSUER	PAESE COUNTRY	TEC. TEC.	IMPIANTO PLANT
GREEN	EMD	90	ITH	490	22	1028600
CLASSIFICAZIONE CLASSIFICATION	<input checked="" type="checkbox"/> PUBBLICO PUBLIC <input type="checkbox"/> AZIENDALE COMPANY <input type="checkbox"/> RISERVATO RESERVED <input type="checkbox"/> RISTRETTO RESTRICTED		UTILIZZO UTILIZATION	Documentazione progettuale		
Questo documento contiene informazioni di proprietà di ENEL, e deve essere utilizzato dal destinatario in relazione alla finalità per la quale è stato fornito. È vietata qualsiasi forma di riproduzione o divulgazione senza l'esplicito consenso di ENEL. This document is property of ENEL. It is strictly forbidden to reproduce this document, in whole or in part, and to provide to others any related information without the previous written consent by ENEL.						