
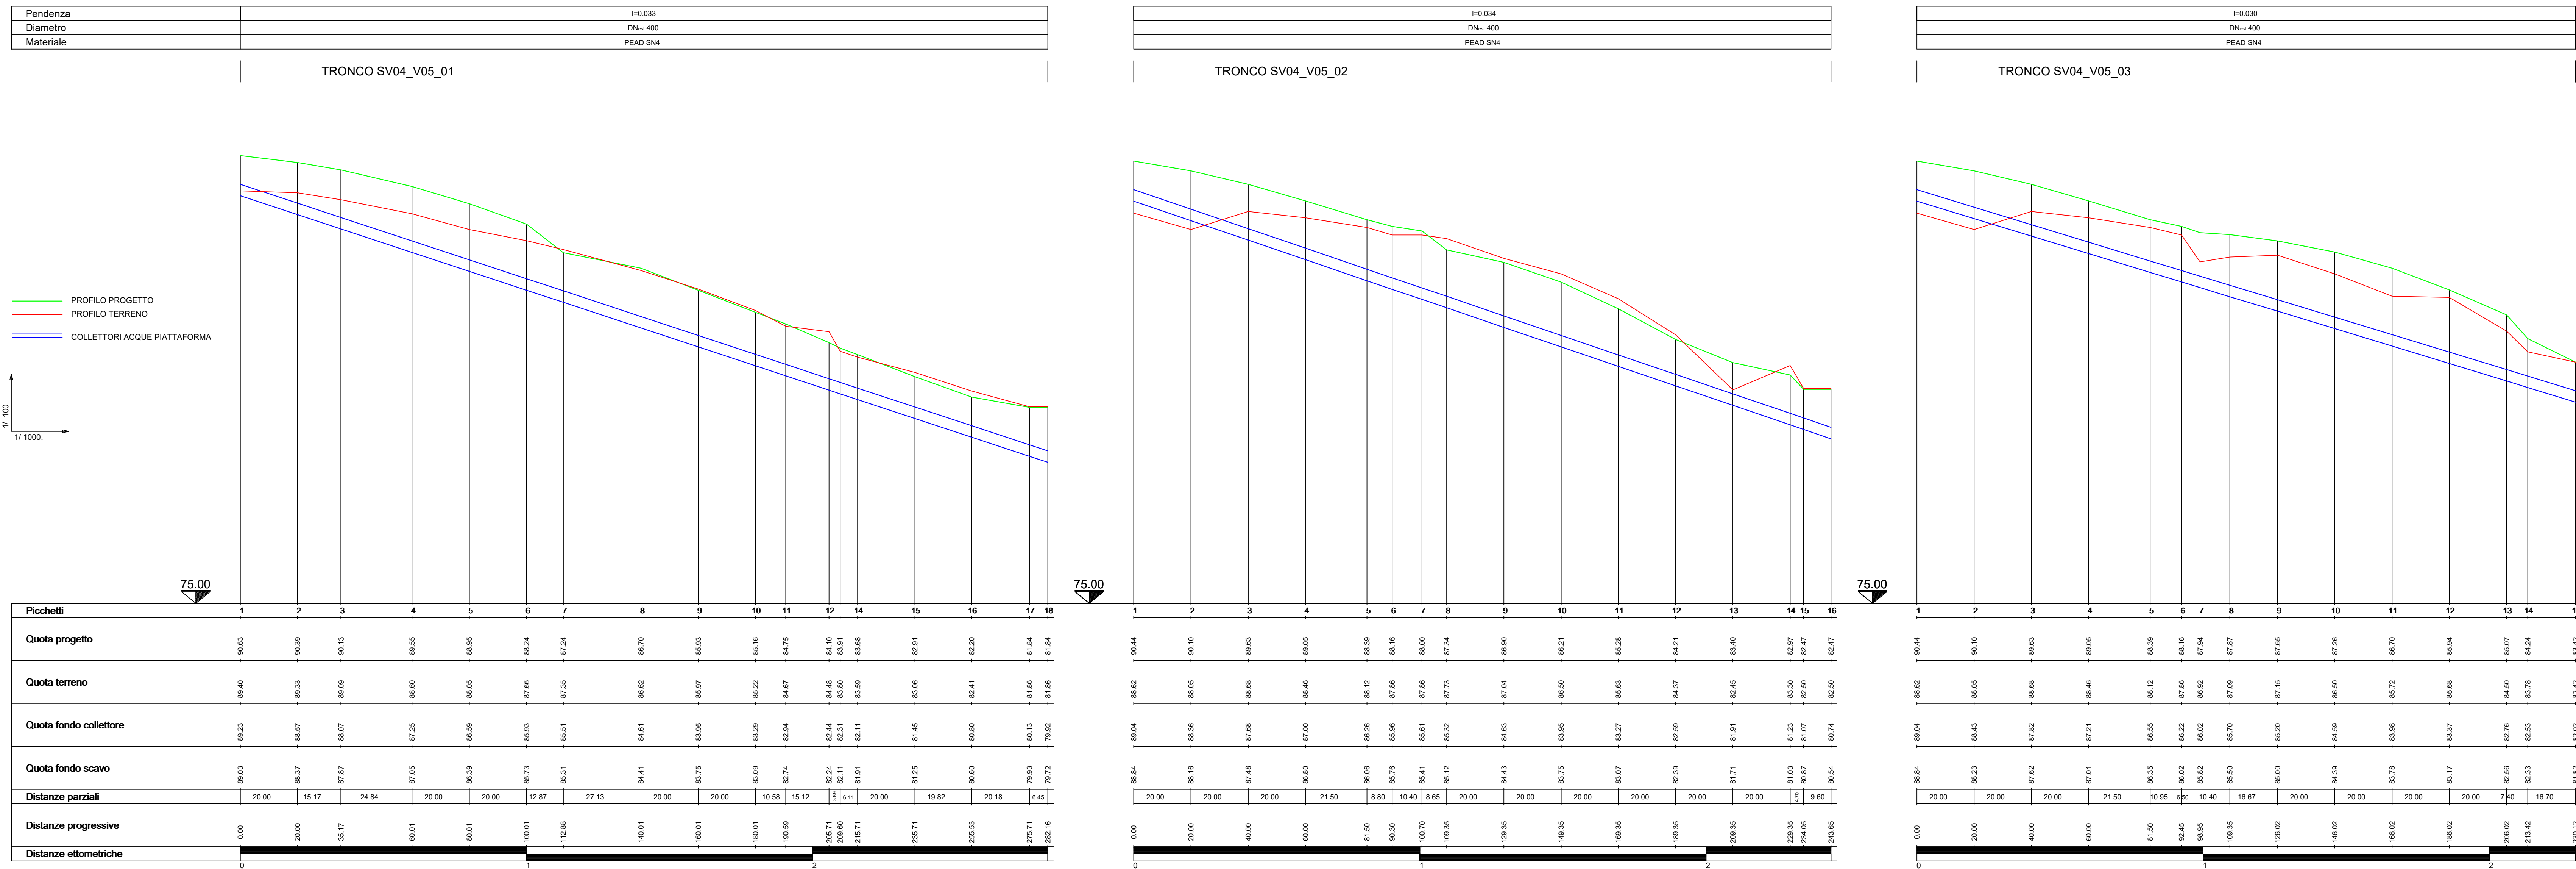


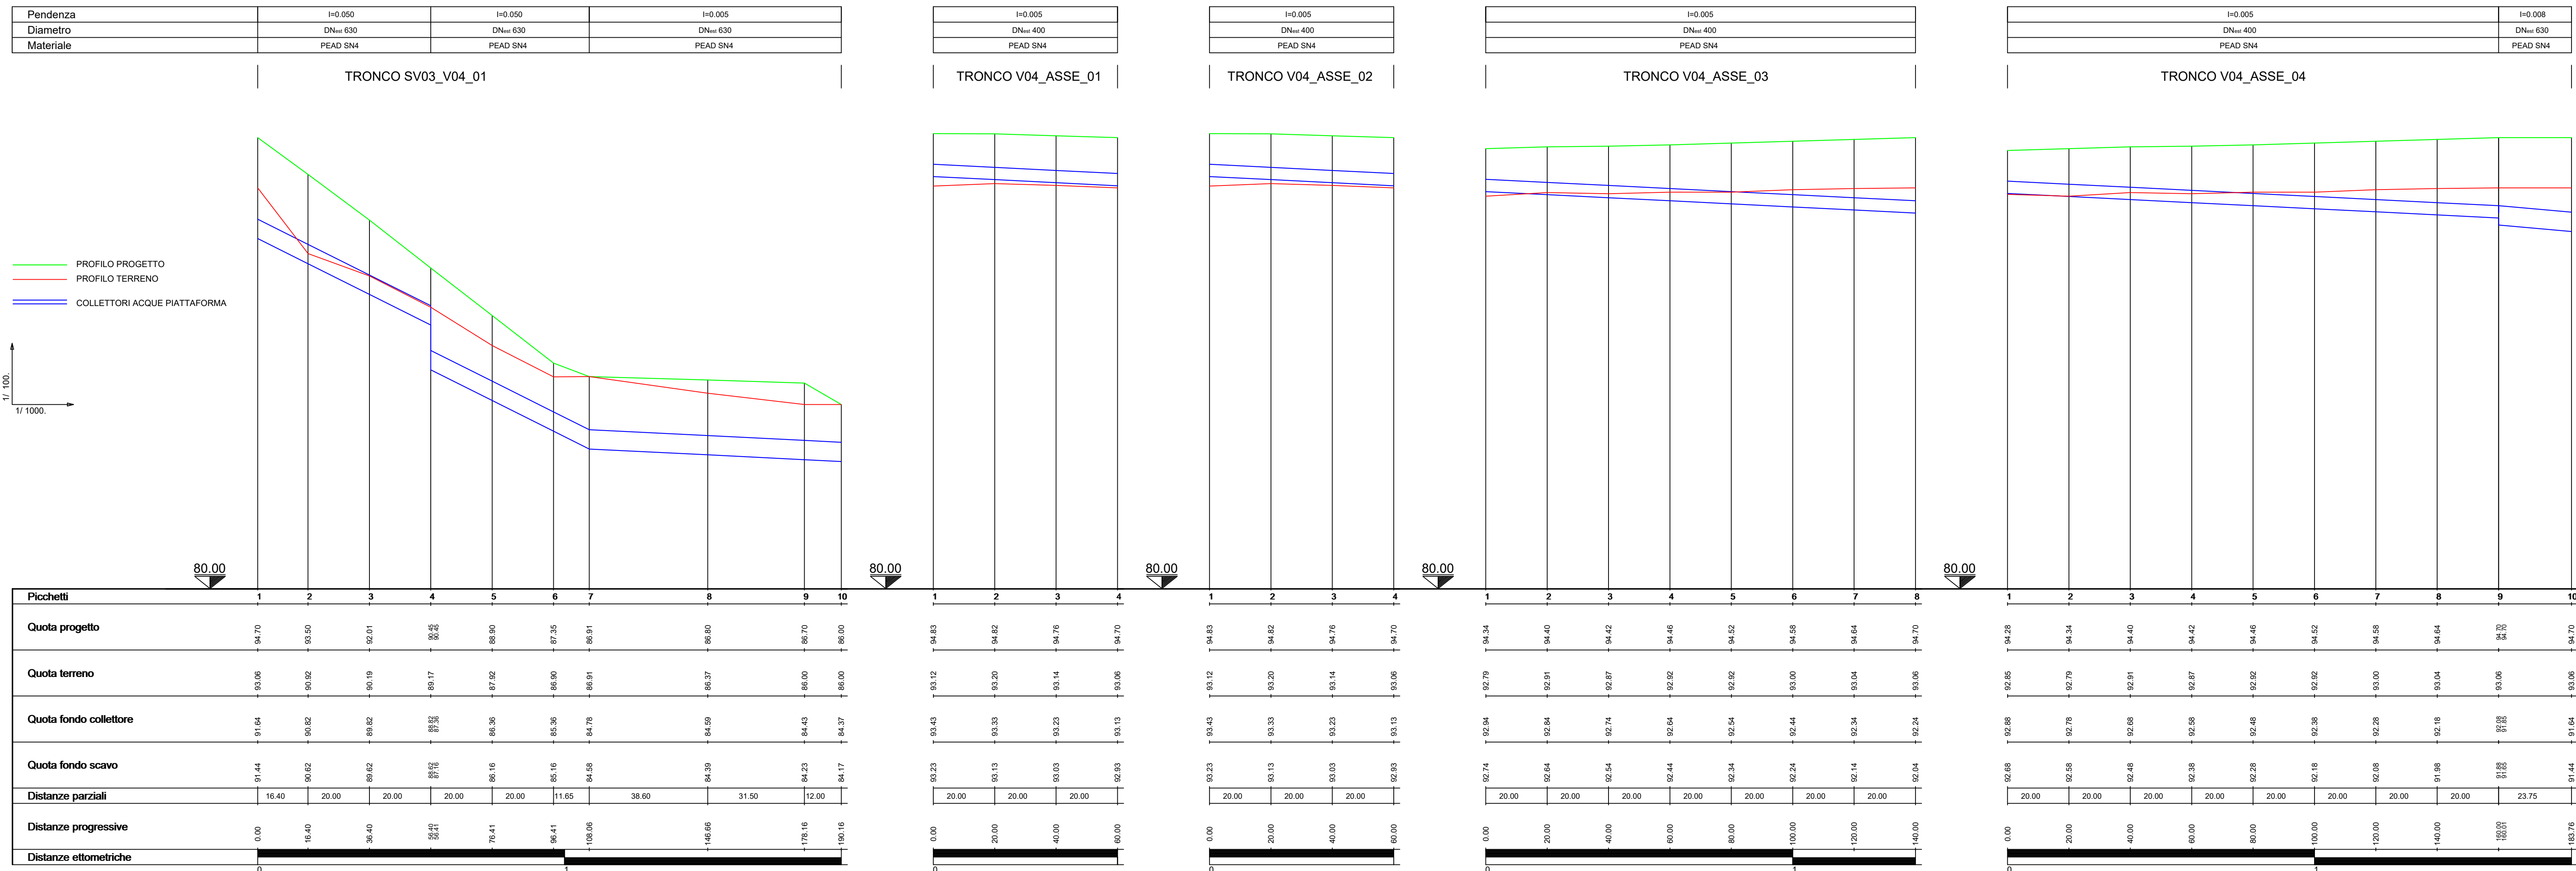

sanas GRUPPO IS ITALIANE *Direzione Progettazione e Realizzazione Lavori*

CORRIDOIO PLURIMODALE ADRIATICO
ITINERARIO MAGLIE - SANTA MARIA DI LEUCA
S.S. N° 275 "DI S. MARIA DI LEUCA"
LAVORI DI AMMODERNAMENTO E ADEGUAMENTO ALLA SEZ. B DEL D.M. 5.11.2001
S.S. 15 dal km 985+380 al km 985+380 - S.S. 275 dal km 0+000 al km 37+000
1° Lotto: Dal km 0+000 di prog. al Km 23+300 di prog.

PROGETTO DEFINITIVO Cod. BA283

PROGETTAZIONE: APAS - STRUTTURAZIONE TERRITORIALE PUGLIA

PROGETTO: Ing. Alberto SACCHERO - *Progettista e Coordinatore*
REDAZIONE: Ing. Antonio MICALLELLI - *Progettista*

COLLABORATORI: Dott. Andrea DELL'ORA
Dott. Roberto MARINO
Dott. Giuseppe CALO'

ATTIVITÀ DI SUPPORTO: **DE VENETO & ASSOCIATI**
Via S. Maria di Leuca, 10 - 72013 Santa Maria di Leuca (BR)
Tel. 0874/450001 - Fax 0874/450002 - E-mail: info@deveneto.it

IL COORDINATORE IN FASE DI PROGETTAZIONE: Ing. Alberto SACCHERO

IL RESPONSABILE DEL PROCESSIONAMENTO: Ing. Giovanni PAGLIARINI

IL RESPONSABILE PROJECT MANAGEMENT E PROGETTI SPECIALI: Ing. Marco MARI

IL COORDINATORE SOSTENIMENTO: Ing. Roberto MARI

IDROLOGIA E IDRAULICA
GENERALI
Profili longitudinali - Collettori vasca n. 4 - Collettori svincolo n. 4

REV.	DESCRIZIONE	DATA	REDATTO	VERIFICATO	APPROVATO
C	REVISIONE DEL PROGETTO DEFINITIVO DEL 2018		Marco MARI		
B	REVISIONE DEL PROGETTO DEFINITIVO DEL 2017		Domenico MARI		
A	REVISIONE DEL PROGETTO DEFINITIVO		November 2017		